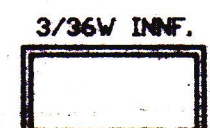
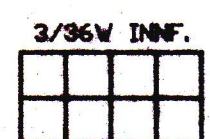
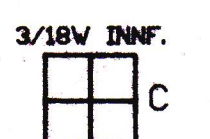
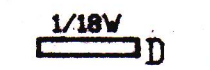


# SKÝRINGAR


 A ECOLUX RAPIDO 3151/336 PS

 B ESSE ISIP 3X36W

 C ESSE ISIP 3X18W


 D ZUMTOBEL ZLN 1/18 IND


 E REGGIANI 6411 1X18W TC-D

 F HÖVIK CASA 18W BLACK BAFFLE, HVÍTUR

 G IGUZZINI BOS 2X36W PL


 H ZUMTOBEL IFP 1/36

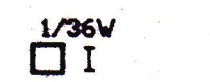 I ZUMTOBEL DLO 1/36 IND

 J IGUZZINI QUARTO 1X26W DULUX

 K IGUZZINI LIMELIGHT MEÐ BOGA OG TVEIMUR ZOOM TVEIMUR ZOOM 50W HALOGEN KÖSTURUM


 L FAGERHULTS GLOB

 M KASTARAR Á SKYGGNI AÐALINNGANGS


 N KASTARAR Á LJÓSASTAURA

 O LJÓS Á STÖPLUM VIÐ INNGANG 125 W MBF


 P VEGGLJÓS UTANHÚSS 125 W MBF

 Q ÚTILÝSING Á STAURUM 125 W MBF

 R FAGERHULTS CLASS 1x58W



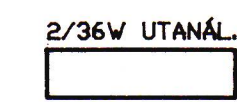
 T ESSE ISIP 2X36W

 S ÚT-LJÓS JAN HARRING RH2010 / M2

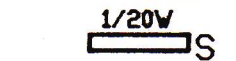 ZUMTOBEL KXM 1/20W K

TENGLARENNUR ERU DAHL KANAL GKB 65X170 MEÐ LOKUM OG SKILRÚMUM, HVÍTAR AÐ LIT.

TENGLARENNUR MERKTAR ÁL, ERU ÁL AMK. 70X120 MEÐ LOKUM OG SKILRÚMUM, ÁLLITADAR.

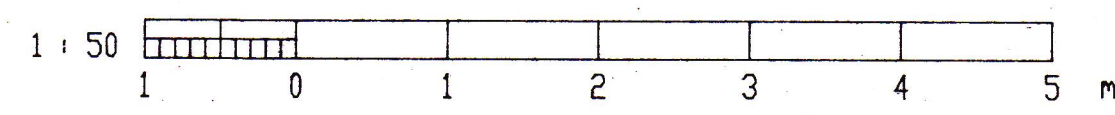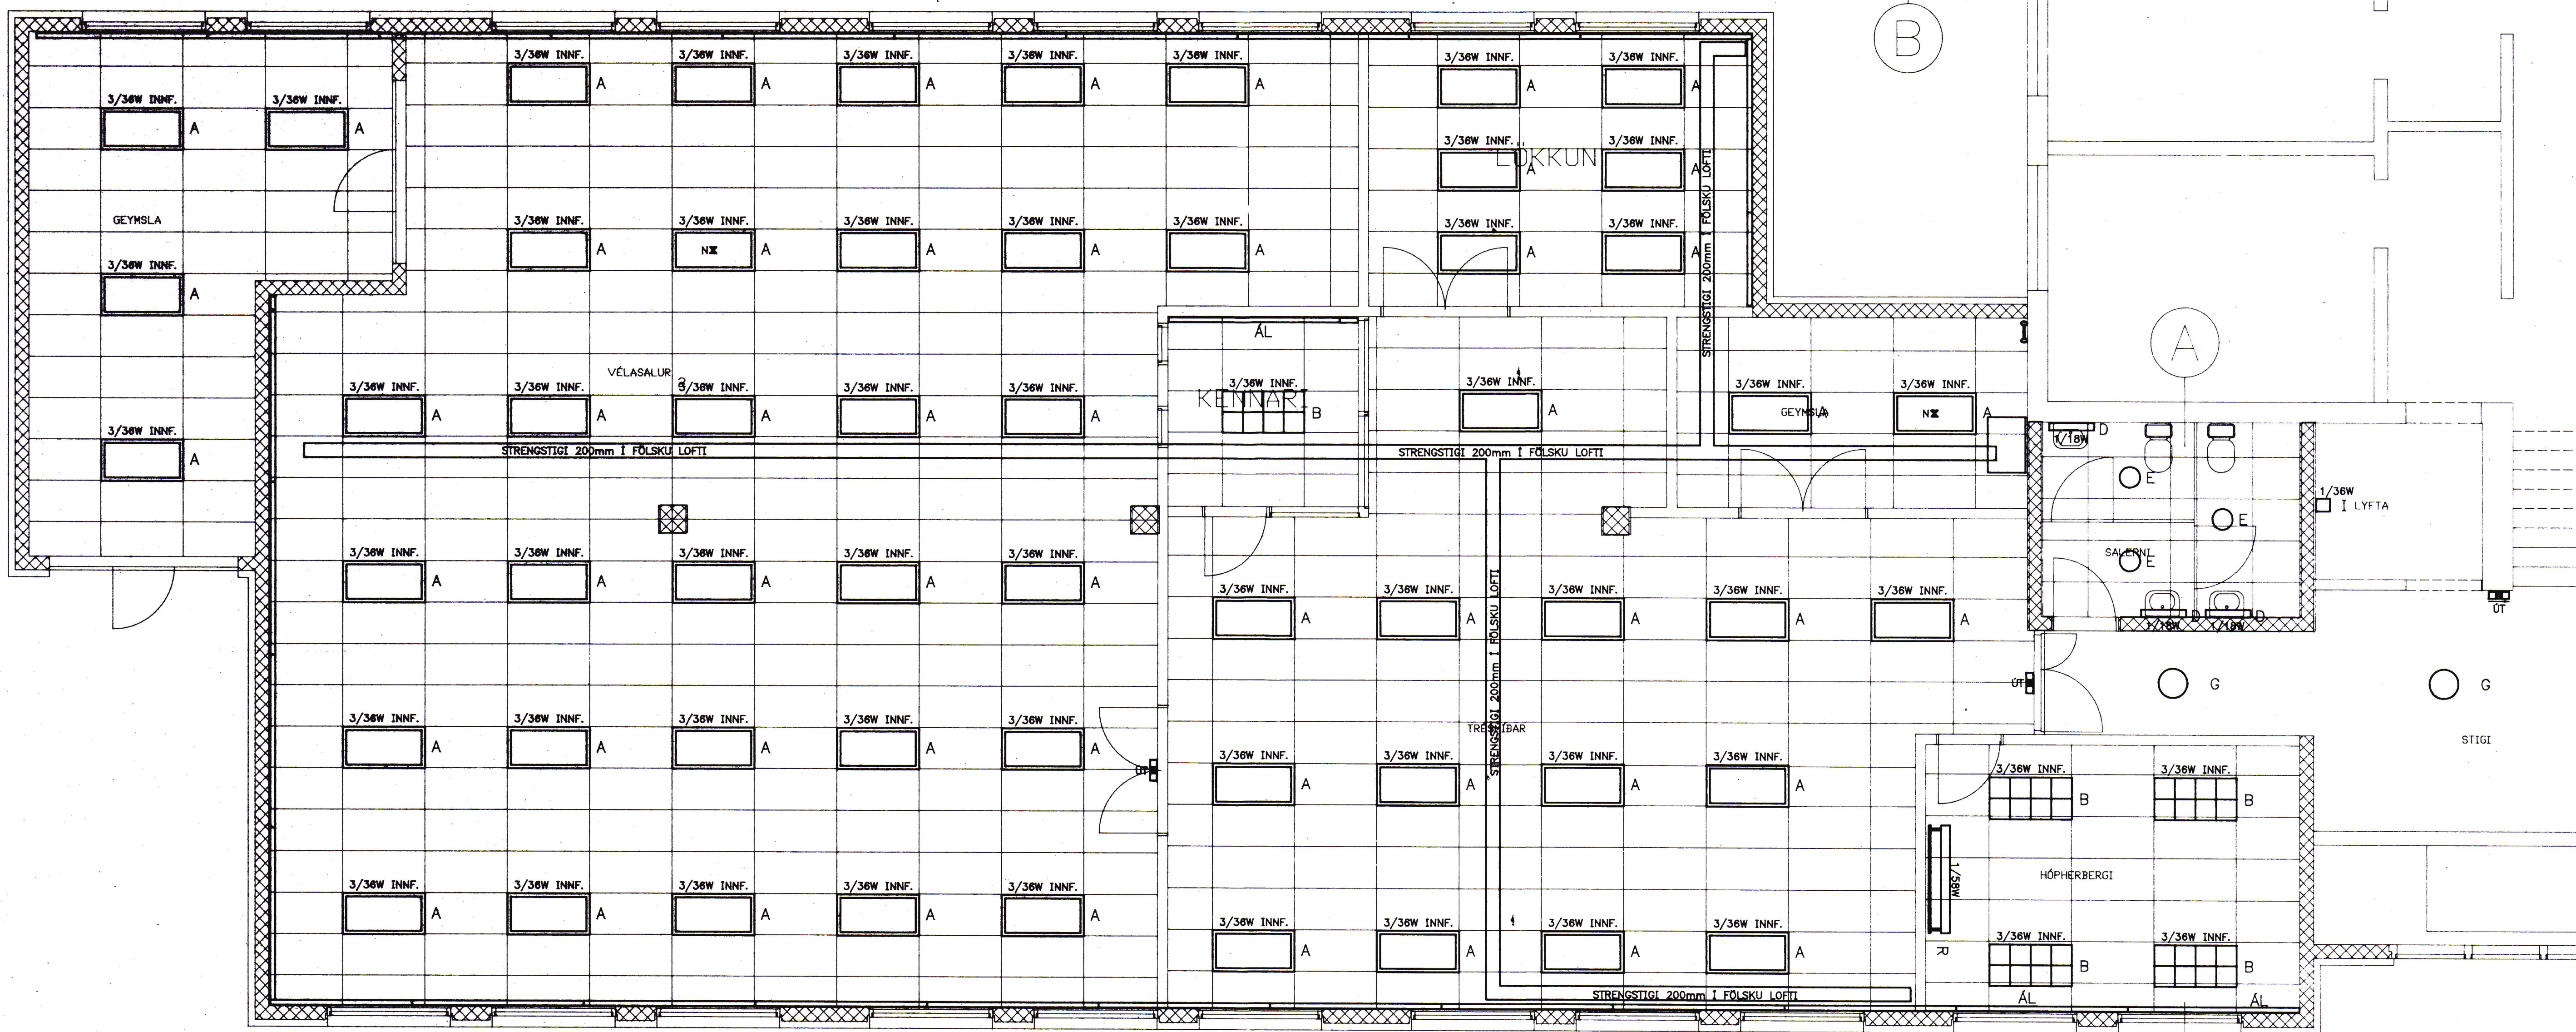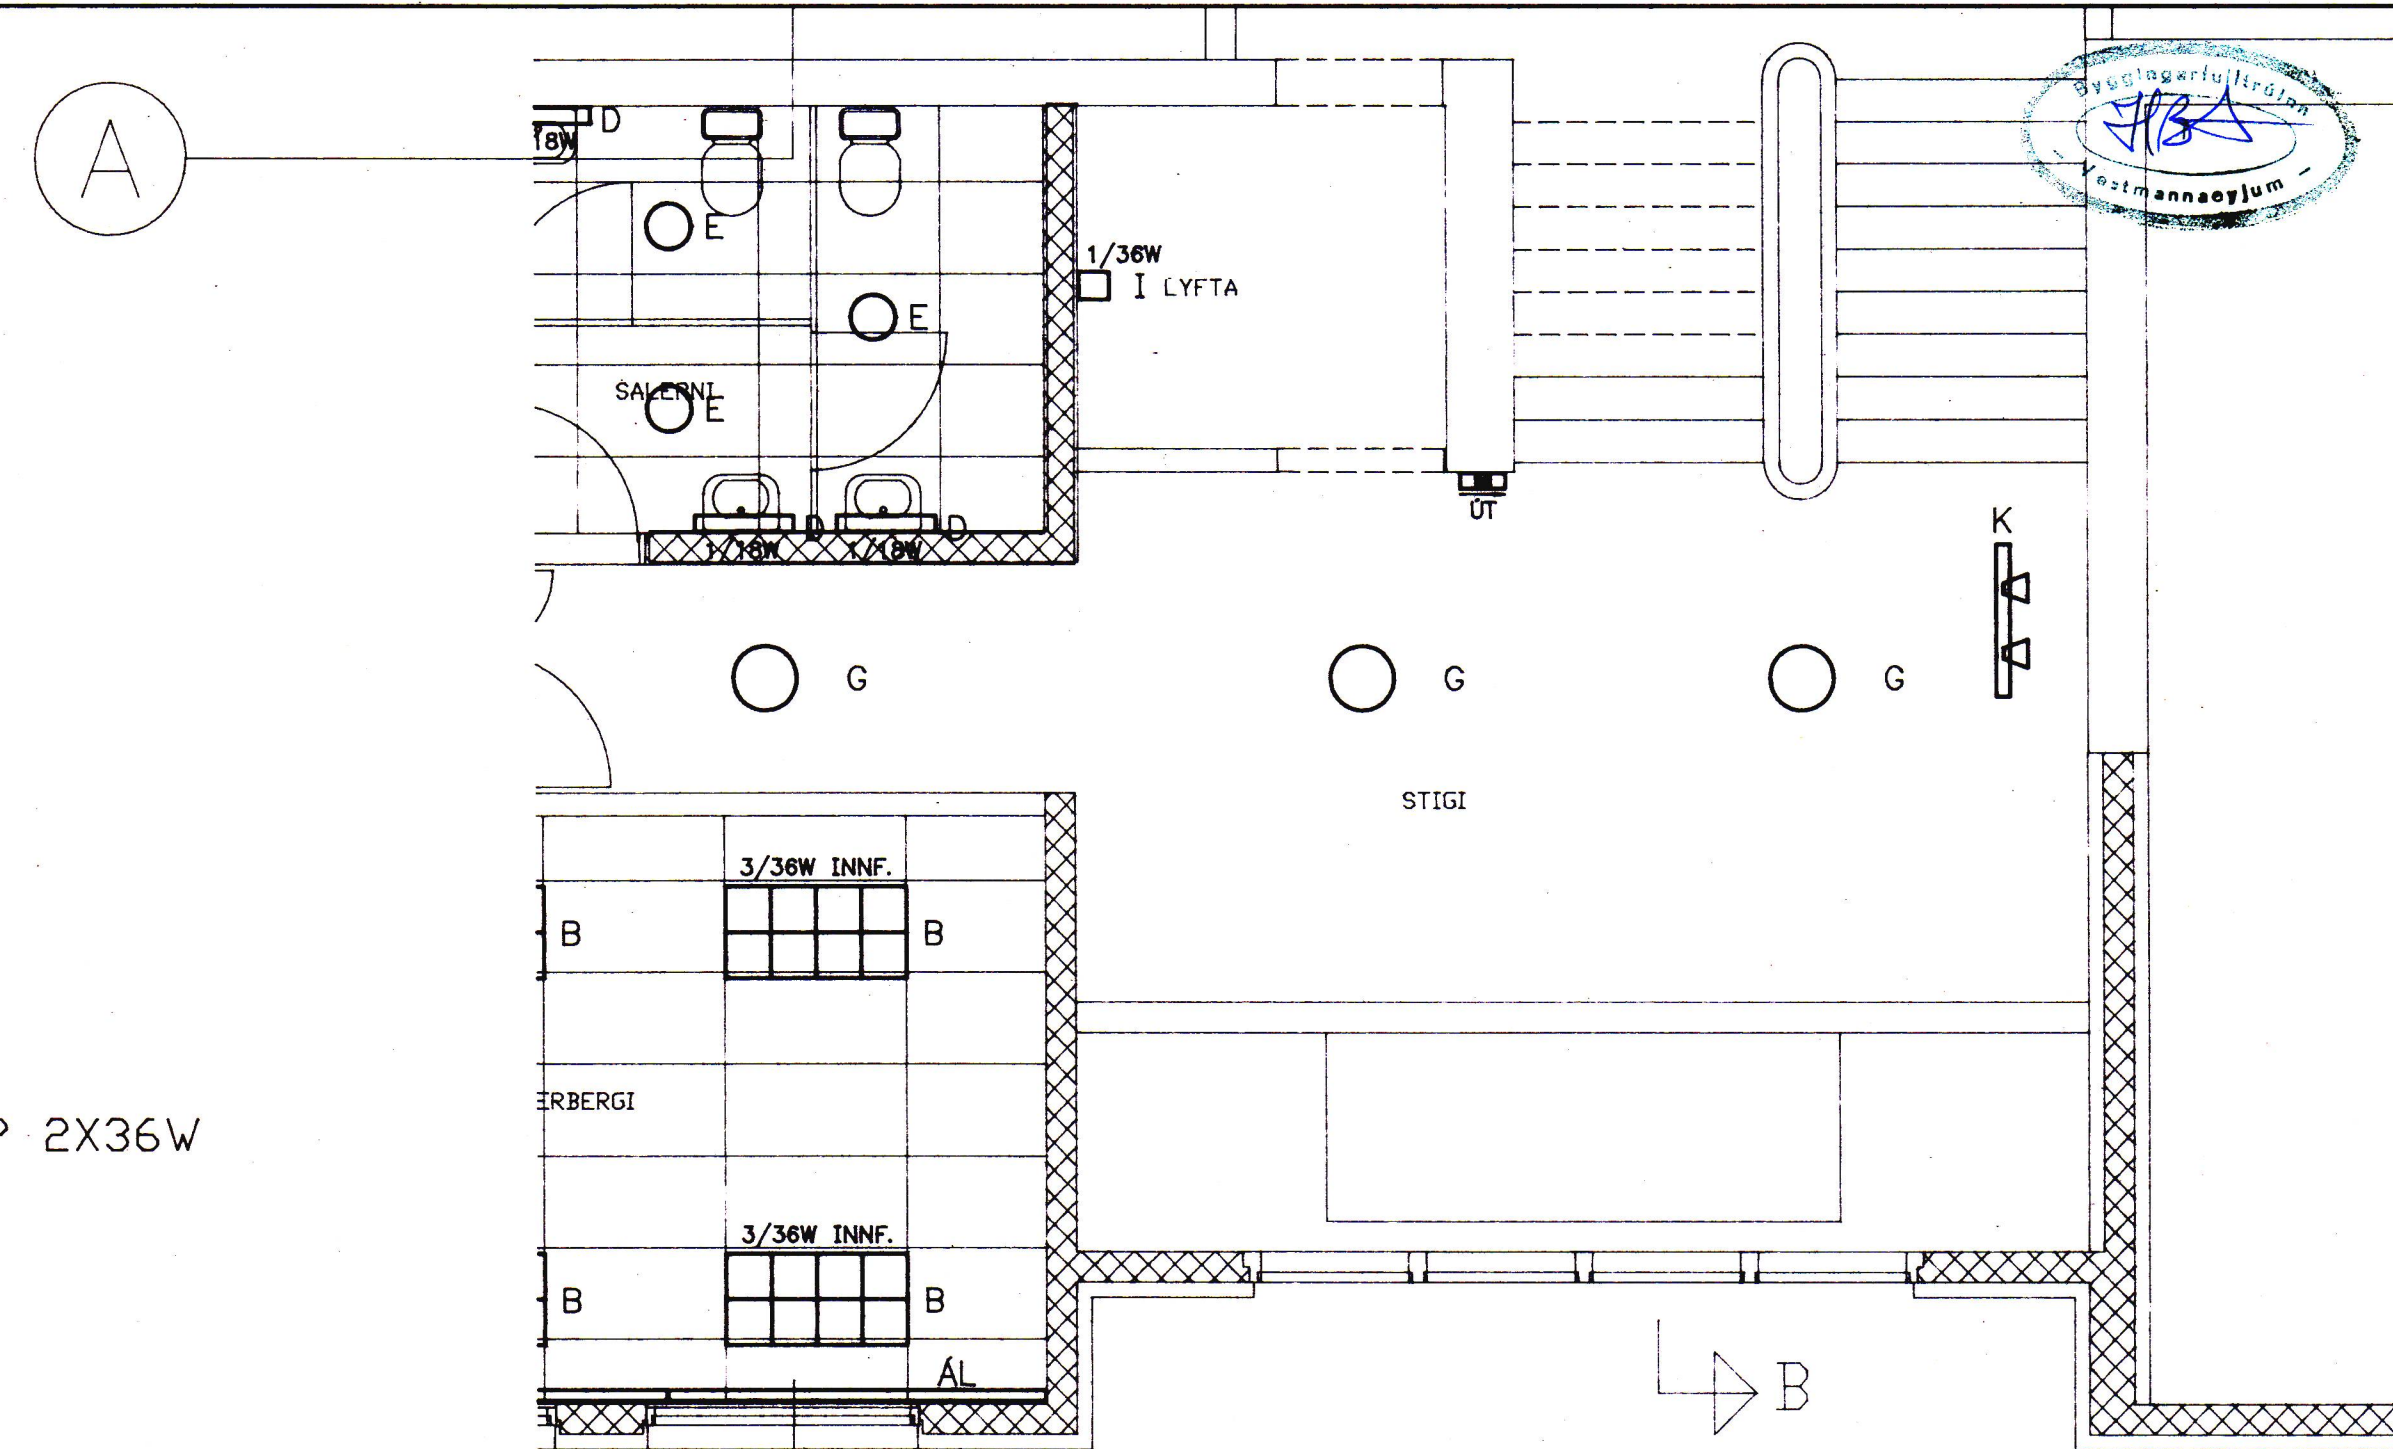

Egji má fjálfleidd þessu teikningu til notkunar fyrir þetta skilið, en breyta henni eða leyfa forfalegningu hfr.

OTG.		DAGS.		TEIKN.		BREYTT.		YFIRF.		SAMP.		OTG.		DAGS.		TEIKN.		BREYTT.		YFIRF.		SAMP.		DAGS.		JAN. 1994		HARRAD P.H.		TEIKN P.H.		YFIRF.		SAMP.		VERKNR. 934100		GEYMSLUNN.		BORGARTUNE 7		105 REYKJAVÍK		KIRKJUVEGI 23		900 VESTMANNAYJUM		FRAMHALDSSKÓLINN I VESTMANNAYJUM		2. HÆÐ		LAMPAPLAN, RENNUR OG LAGNALEIÐIR		TEIKN. NR. 4-201		NESTA TEIKN. NR. 4-301		OTG.	
------	--	-------	--	--------	--	---------	--	--------	--	-------	--	------	--	-------	--	--------	--	---------	--	--------	--	-------	--	-------	--	-----------	--	-------------	--	------------	--	--------	--	-------	--	----------------	--	------------	--	--------------	--	---------------	--	---------------	--	-------------------	--	----------------------------------	--	--------	--	----------------------------------	--	------------------	--	------------------------	--	------	--