




# SKÝRINGAR

- A ECOLUX RAPIDO 3151/336 PS
- B ESSE ISIP 3X36W
- C ESSE ISIP 3X18W
- D ZUMTOBEL ZLN 1/18 IND
- E REGGIANI 6411 1X18W TC-D
- F HÖVIK CASA 18W BLACK BAFFLE, HVÍTUR
- G IGUZZINI BOS 2X36W PL
- H ZUMTOBEL IFP 1/36
- I ZUMTOBEL DLO 1/36 IND

- J IGUZZINI QUARTO 1X26W DULUX
- K IGUZZINI LIMELIGHT MEÐ BOGA OG TVEIMUR ZOOM TVEIMUR ZOOM 50W HALOGEN KÖSTURUM
- L FAGERHULTS GLOB
- M KASTARAR Á SKYGGNI AÐALINNGANGS
- N KASTARAR Á LJÓSASTAURA
- O LJÓS Á STÖPLUM VIÐ INNGANG 125 W MBF
- P VEGGLJÓS UTANHÚSS 125 W MBF
- Q ÚTILÝSING Á STAURUM 125 W MBF
- R FAGERHULTS CLASS 1x58W
- S ÚT-LJÓS JAN HARRING RH2010 / M2 ZUMTOBEL KXM 1/20W k
- T ESSE ISP 2X36W

TENGLARENNUR ERU DAHL KANAL GKB 65X170 MEÐ LOKUM OG SKILRÚMUM, HVÍTAR AÐ LIT.

TENGLARENNUR MERKTAR ÁL, ERU ÁL AMK. 70X120 MEÐ LOKUM OG SKILRÚMUM, ÁLLITÁÐAR.

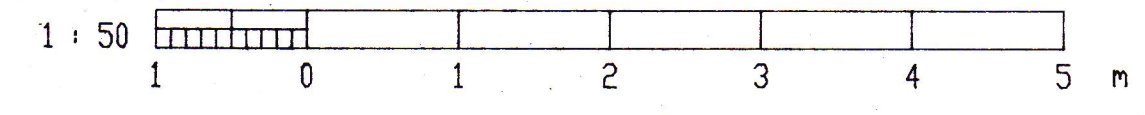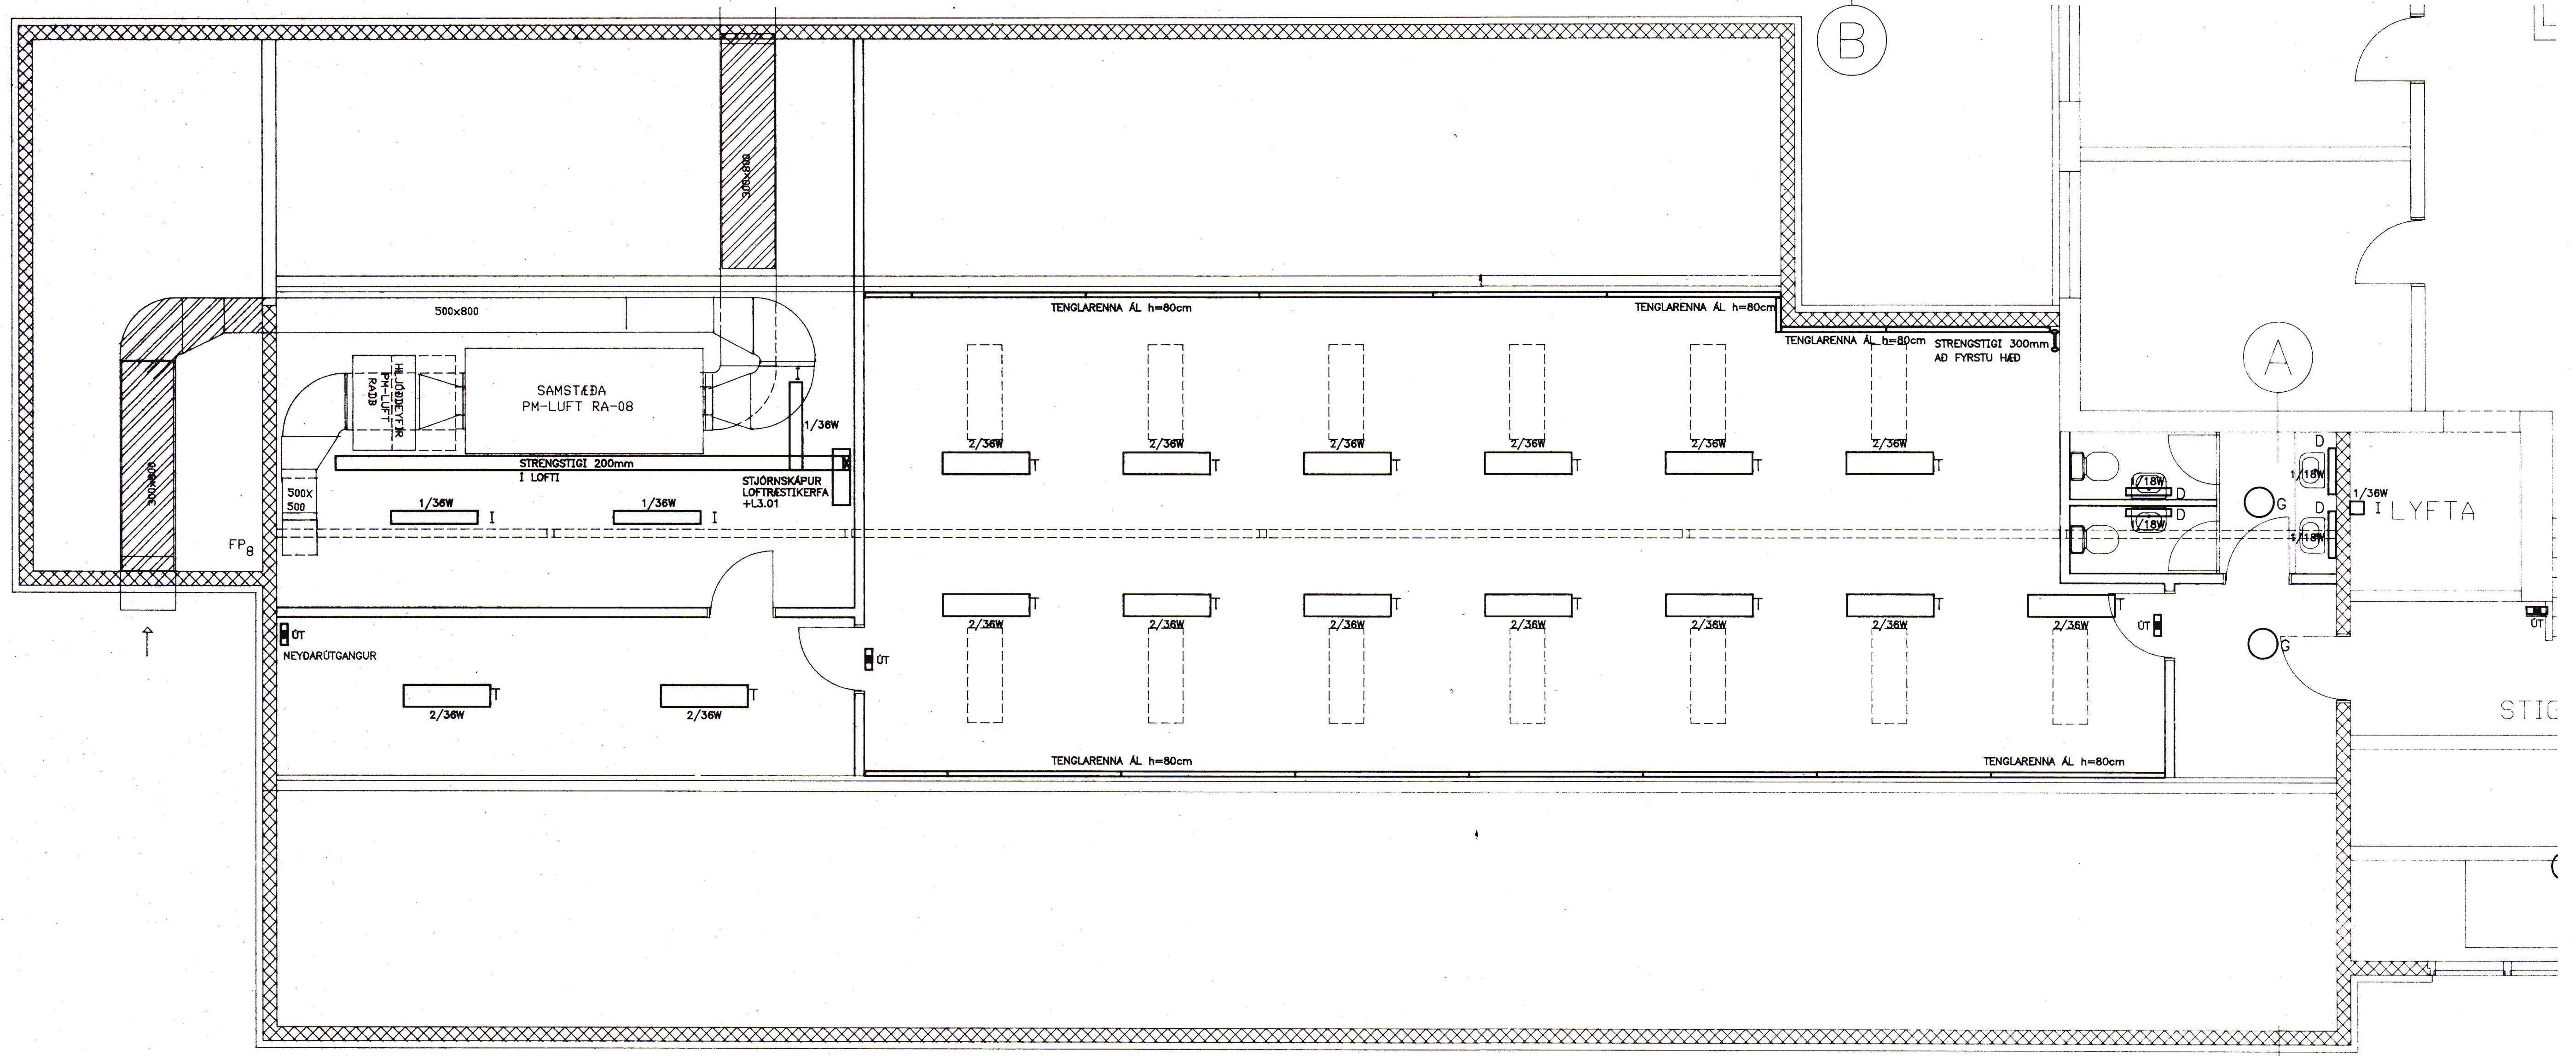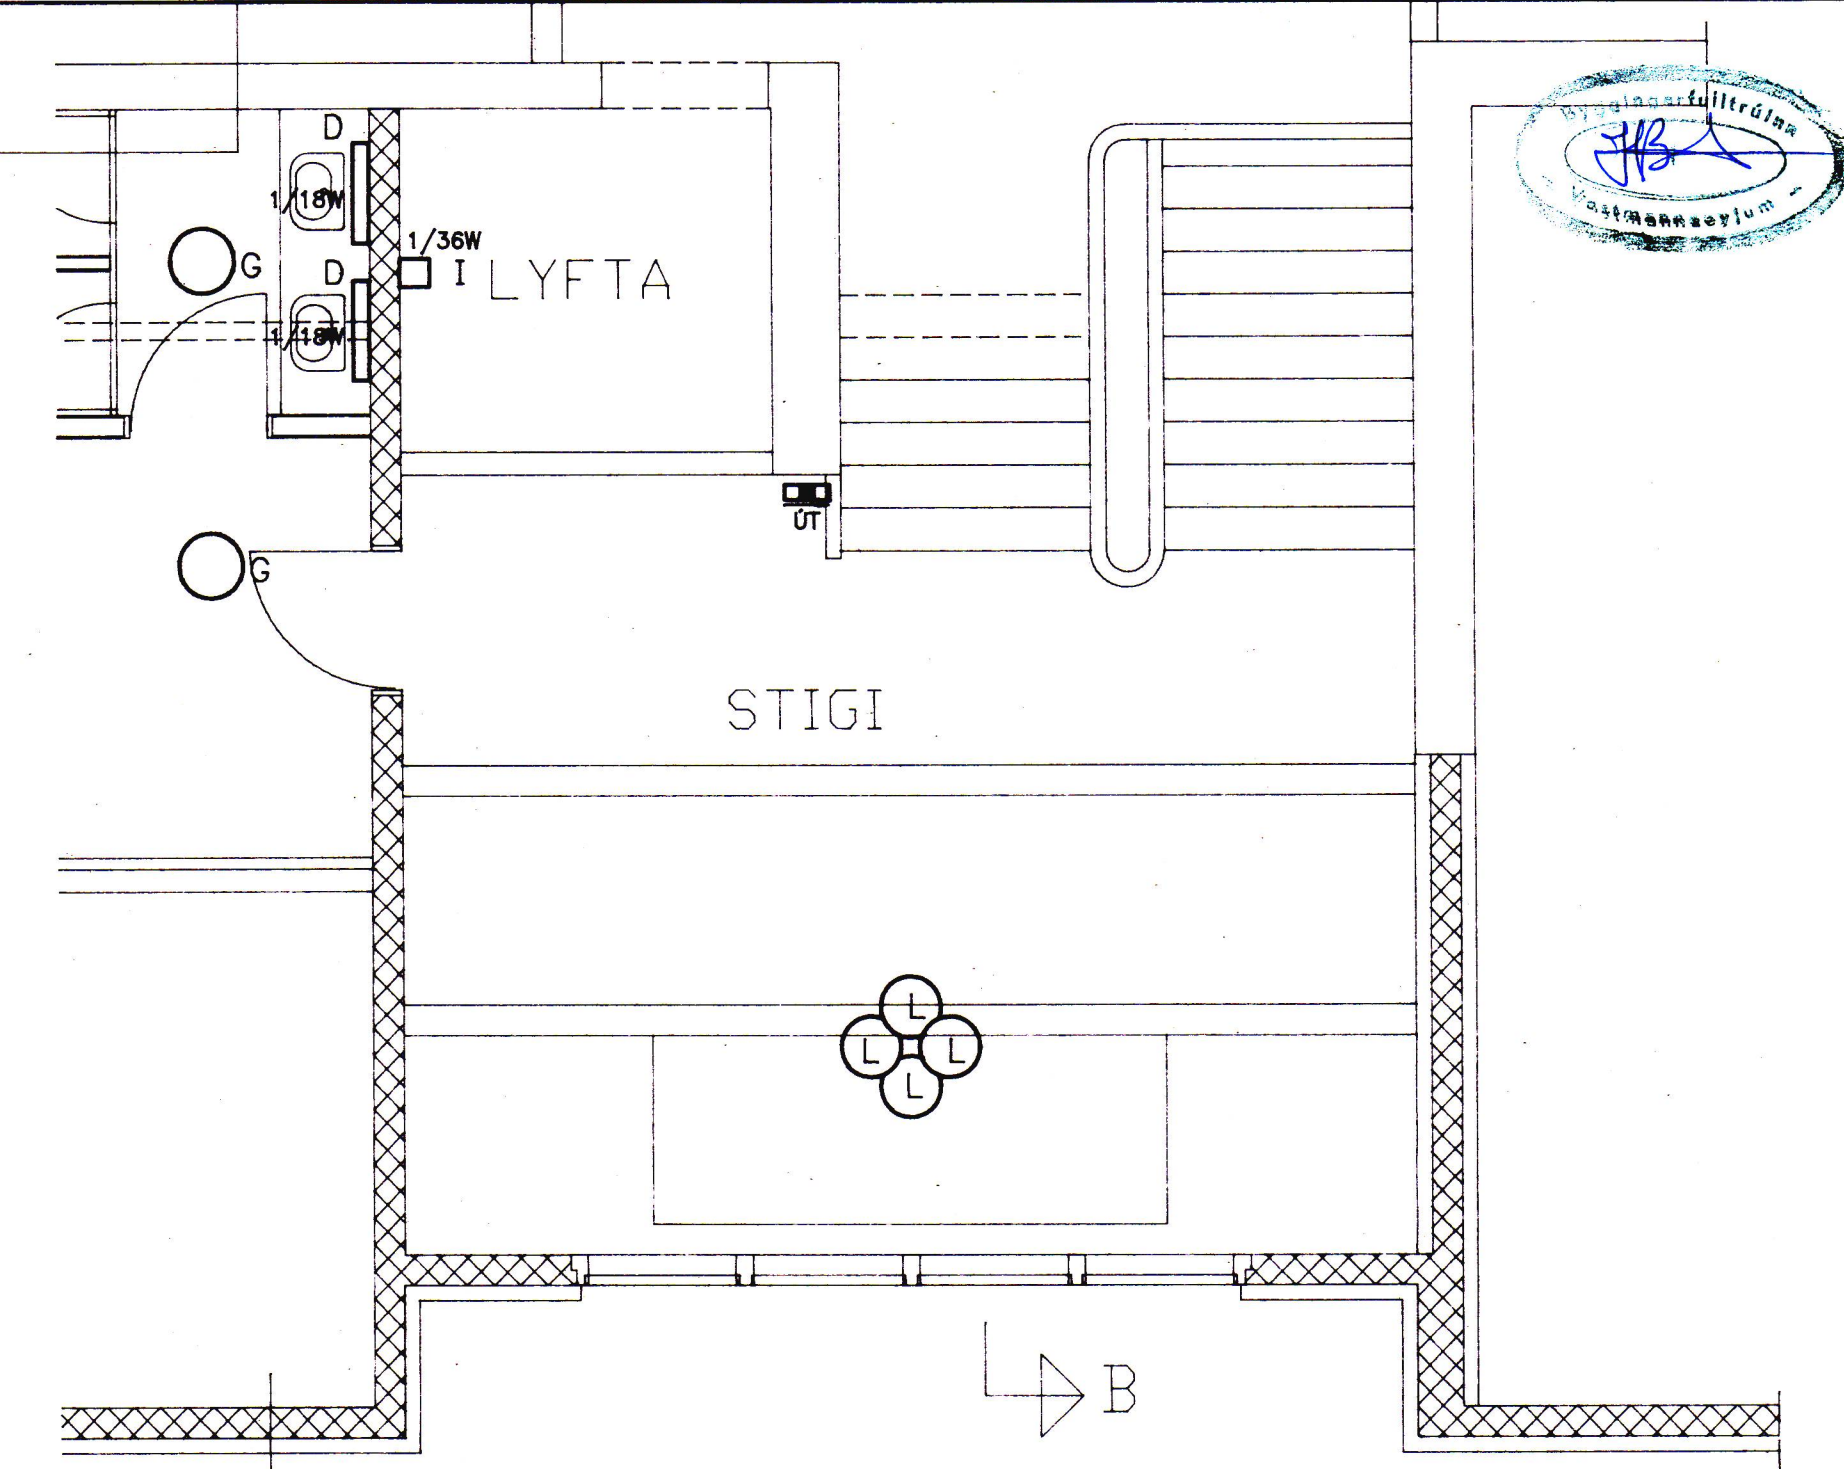

Egji má afritaðe þessa teikningu, ul, notkunar fyrir þriðja aðila, né breyta henni án leyfis Rafteikningar hf.

										HANNAÐ P.H. TEIKN P.H. YFIRF. SAMB. VERKNR. 934101 GEFINGUN.		<b>RAFTEIKNING HF.</b> VERKFRÁÐISTOFA FRV. BORGARTÚNI 17 105 REYKJAVÍK KIRKJUVÉGI 23 900 VESTMANNAEYJUM		<b>FRAMHALDSSKÓLINN Í VESTMANNAEYJUM</b> 3. HÆÐ LAMPAPLAN, RENNUR OG LAGNALEIDIR TEIKN. NR. 4-301 NESTA TEIKN. NR. 4-401 07G.							
ÓTG.	DAGS.									TEIKN.	BREYTT	YFIRF.	SAMB.	ÓTG.	DAGS.	TEIKN.	BREYTT	YFIRF.	SAMB.	DAGS.	JAN. 1994