



SKÝRINGAR

HÆÐ TENGLA Á GÖNGUM ER 20cm
 ANNARSTAÐAR ER HÆÐ TENGLA 110cm
 NEMA Í TENGLARENNUM

MÁLSTRAUMUR ROFA ER 10 A, OG TENGLA 16 A
 HÆÐ VEGGDÓSA ER 200cm

HÆÐ ROFA ER 110cm



PÍPUR ERU 16mm PLASTPÍPUR
 ÍDREGNAR MEÐ ÞREMUR VÍRUM

Í PÍPUR AÐ ÚTILJÓSUM
 SKAL DRAGA PLASTSTRENGI

ÖLL MÁL ERU MIÐUÐ VIÐ FULLFRÁGENGIÐ GÓLF
 EÐA VEGG OG ÚR MIÐRI DÓS Í MIÐJA DÓS
 HÆÐIR VEGGDÓSA SALERNUM KOMA FRAM Á SÉRMYNDUM

LAGNIR Í VEGGI Í KJALLARA OG Í LOFT SEM
 UPPSTEYPT ERU, EN VERÐA EKKI TEKIN NIÐUR
 SKULU FRÆSTAR Í STEYPU

} NEMA ANNARS SÉ GETIÐ

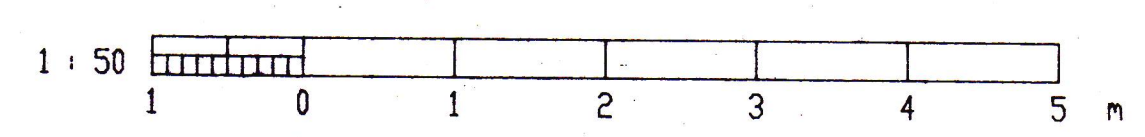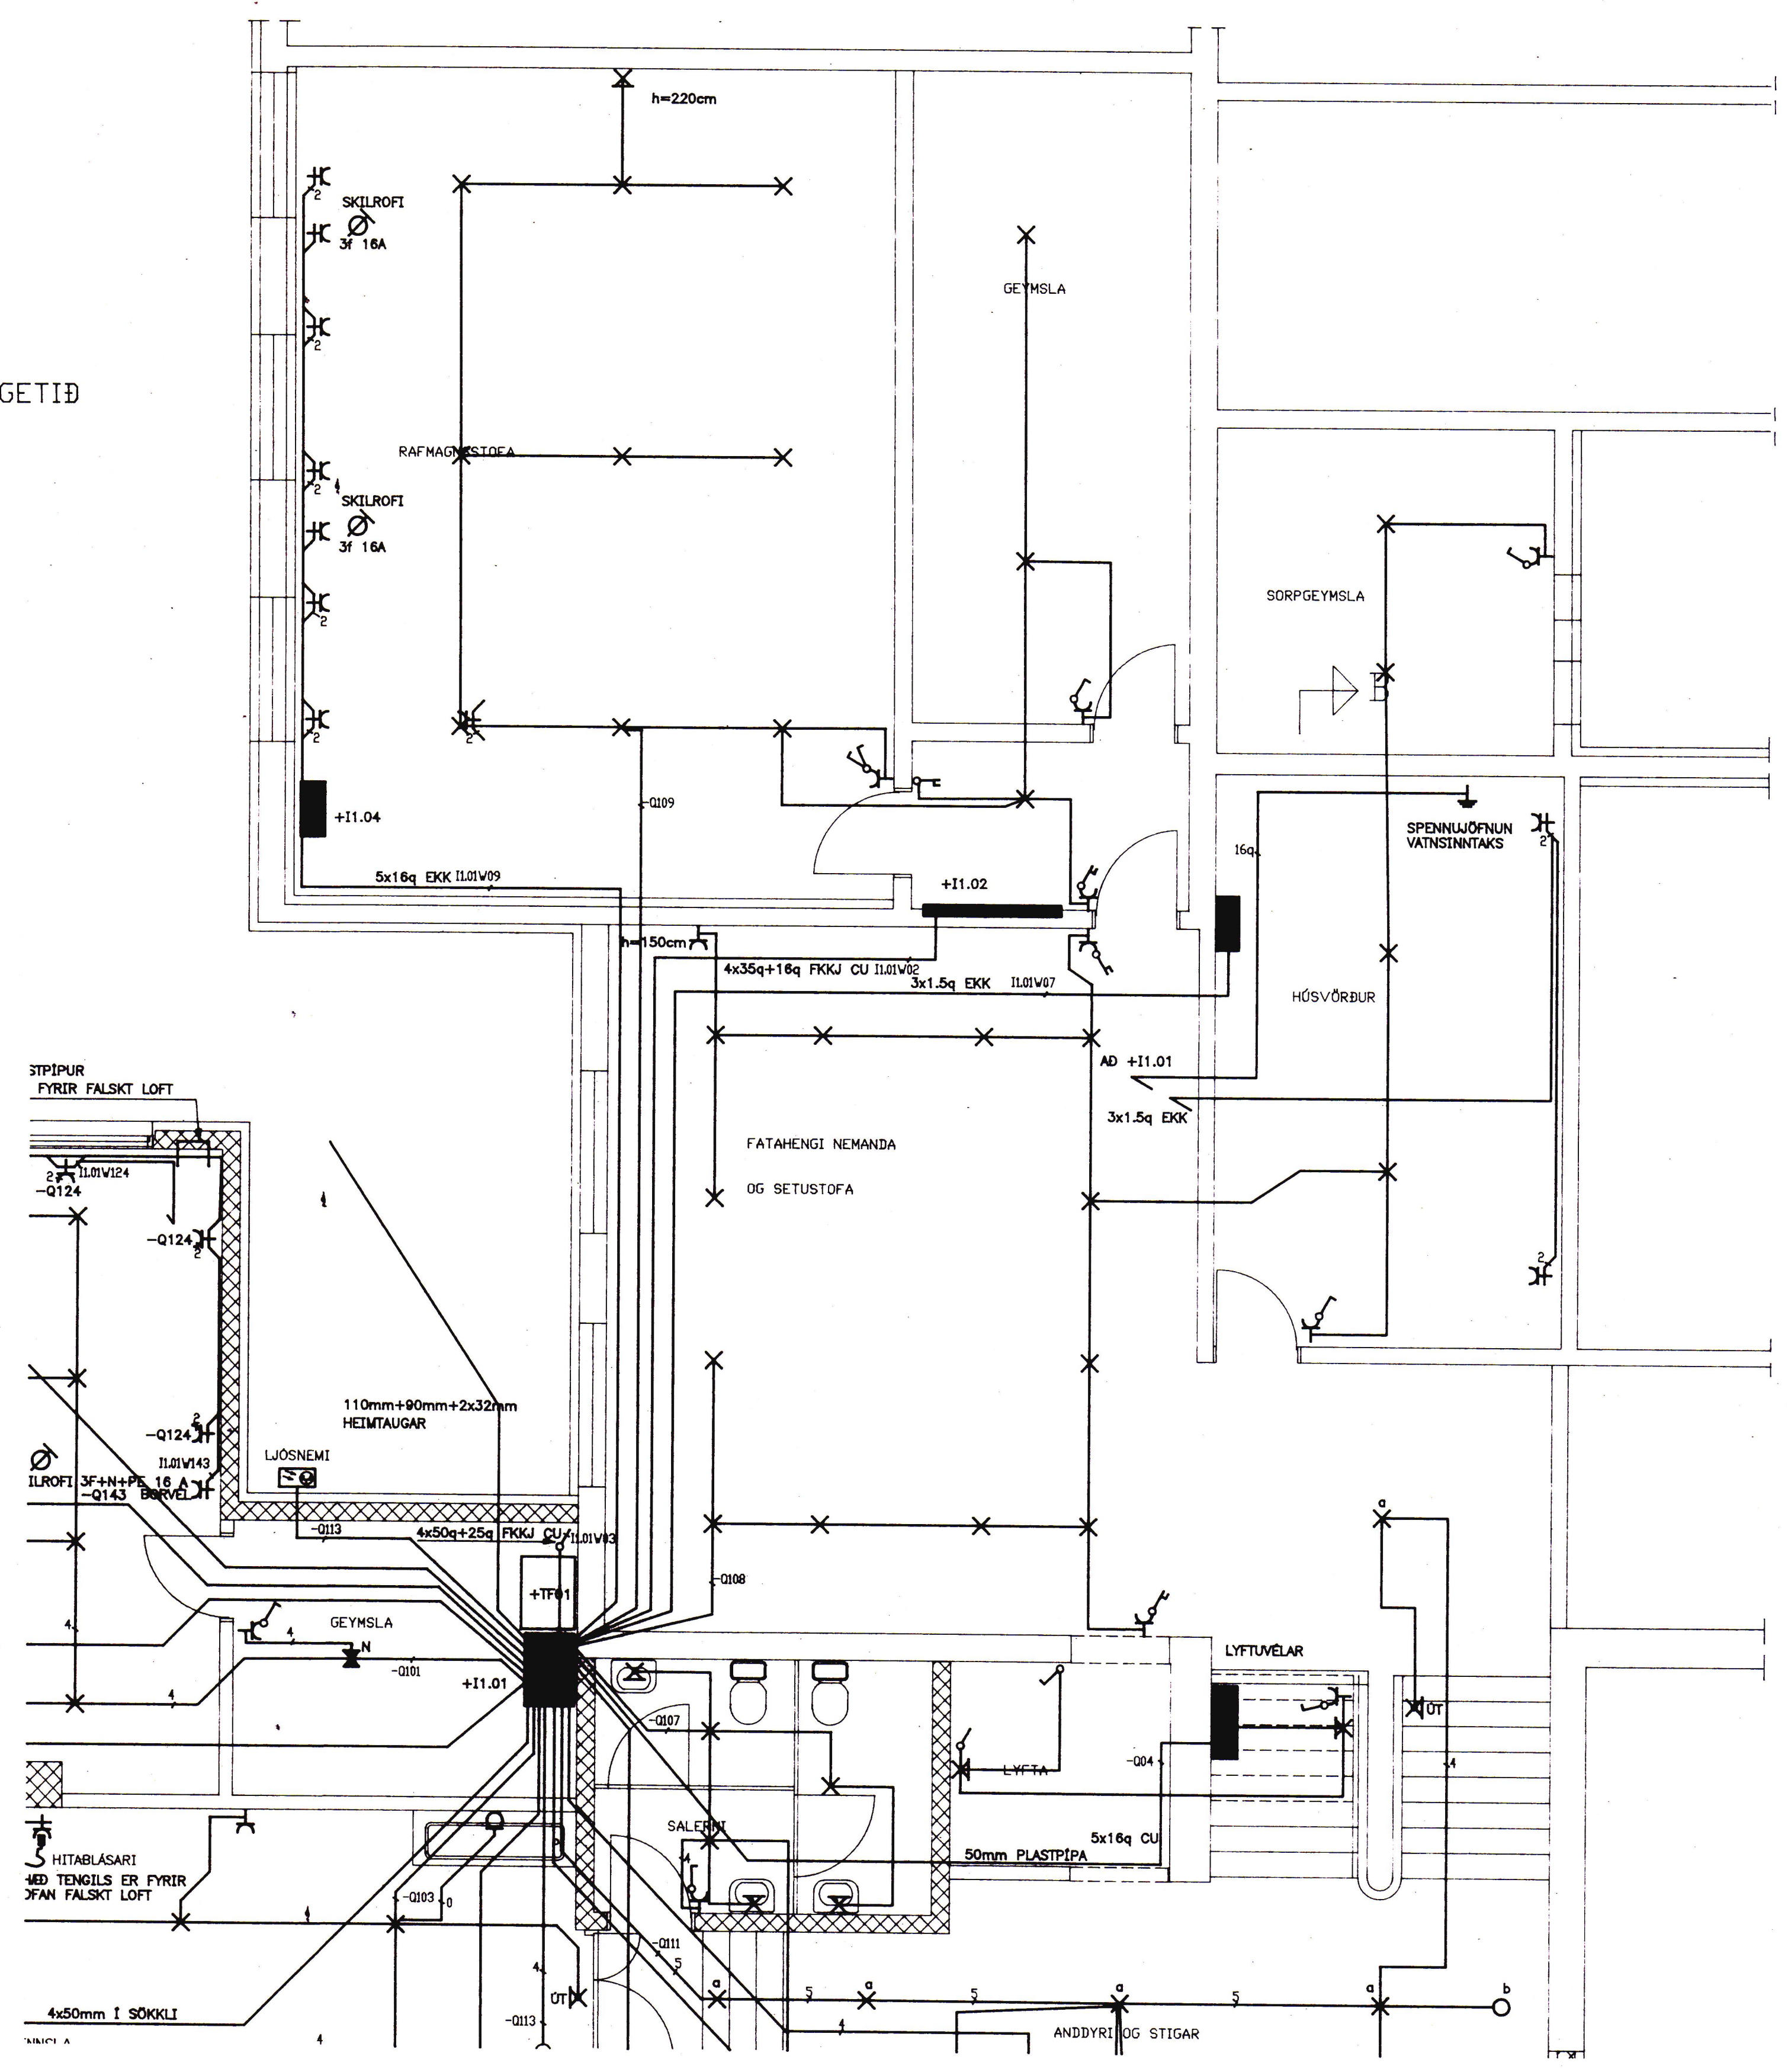

Egji me (fjórðing) þessa teikningar 08, veðlunar fyrir þetta skilið, né lengra hvarf en hvarf Rannsóknir og Tækniráðgjafir hf.

										HANND P.H. TEIKN. P.H. YFIRF. SAMP. VINDNR. 934100 GEYMSLUN.		RAFTTEIKNING HF. VERKFRÆÐISTOFA FRV. BORGARTÓUNI 17 105 REYKJAVÍK KIRKJUVEGI 23 900 VESTMANNAEYJUM		FRAMHALDSSKÓLINN Í VESTMANNAEYJUM 1. HÆÐ LAGSPENNA				
TEIKN.	BREYTT	YFIRF.	SAMP.	DTG.	DAGS.	TEIKN.	BREYTT	YFIRF.	SAMP.	DAGS.	JAN. 1994		TEIKN. NR. 4-111		NESTA TEIKN. NR. 4-112		OTG.	