10978

SKÝRINGAR

HÆÐ TENGLA Á GÖNGUM ER 20cm
ANNARSTAÐAR ER HÆÐ TENGLA 110cm
NEMA Í TENGLARENNUM
MÁLSTRAUMUR ROFA ER 10 A, OG TENGLA 16 A
HÆÐ VEGGDÓSA ER 200cm
HÆÐ ROFA ER 110cm
PÍPUR ERU 16mm PLASTPÍPUR
ÍDREGNAR MEÐ ÞREMUR VÍRUM

} NEMA ANNARS SÉ GETIÐ

Í PÍPUR AÐ ÚTILJÓSUM
SKAL DRAGA PLASTSTRENGI

ÖLL MÁL ERU MIÐUÐ VIÐ FULLFRÁGENGIÐ GÓLF
EÐA VEGG OG ÚR MIÐRI DÓS Í MIÐJA DÓS
HÆÐIR VEGGDÓSA SALERNUM KOMA FRAM Á SÉRMYNDUM

LAGNIR Í VEGGI Í KJALLARA OG Í LOFT SEM
UPPSTEYPT ERU, EN VERÐA EKKI TEKIN NIÐUR
SKULU FRÆSTAR Í STEYPU

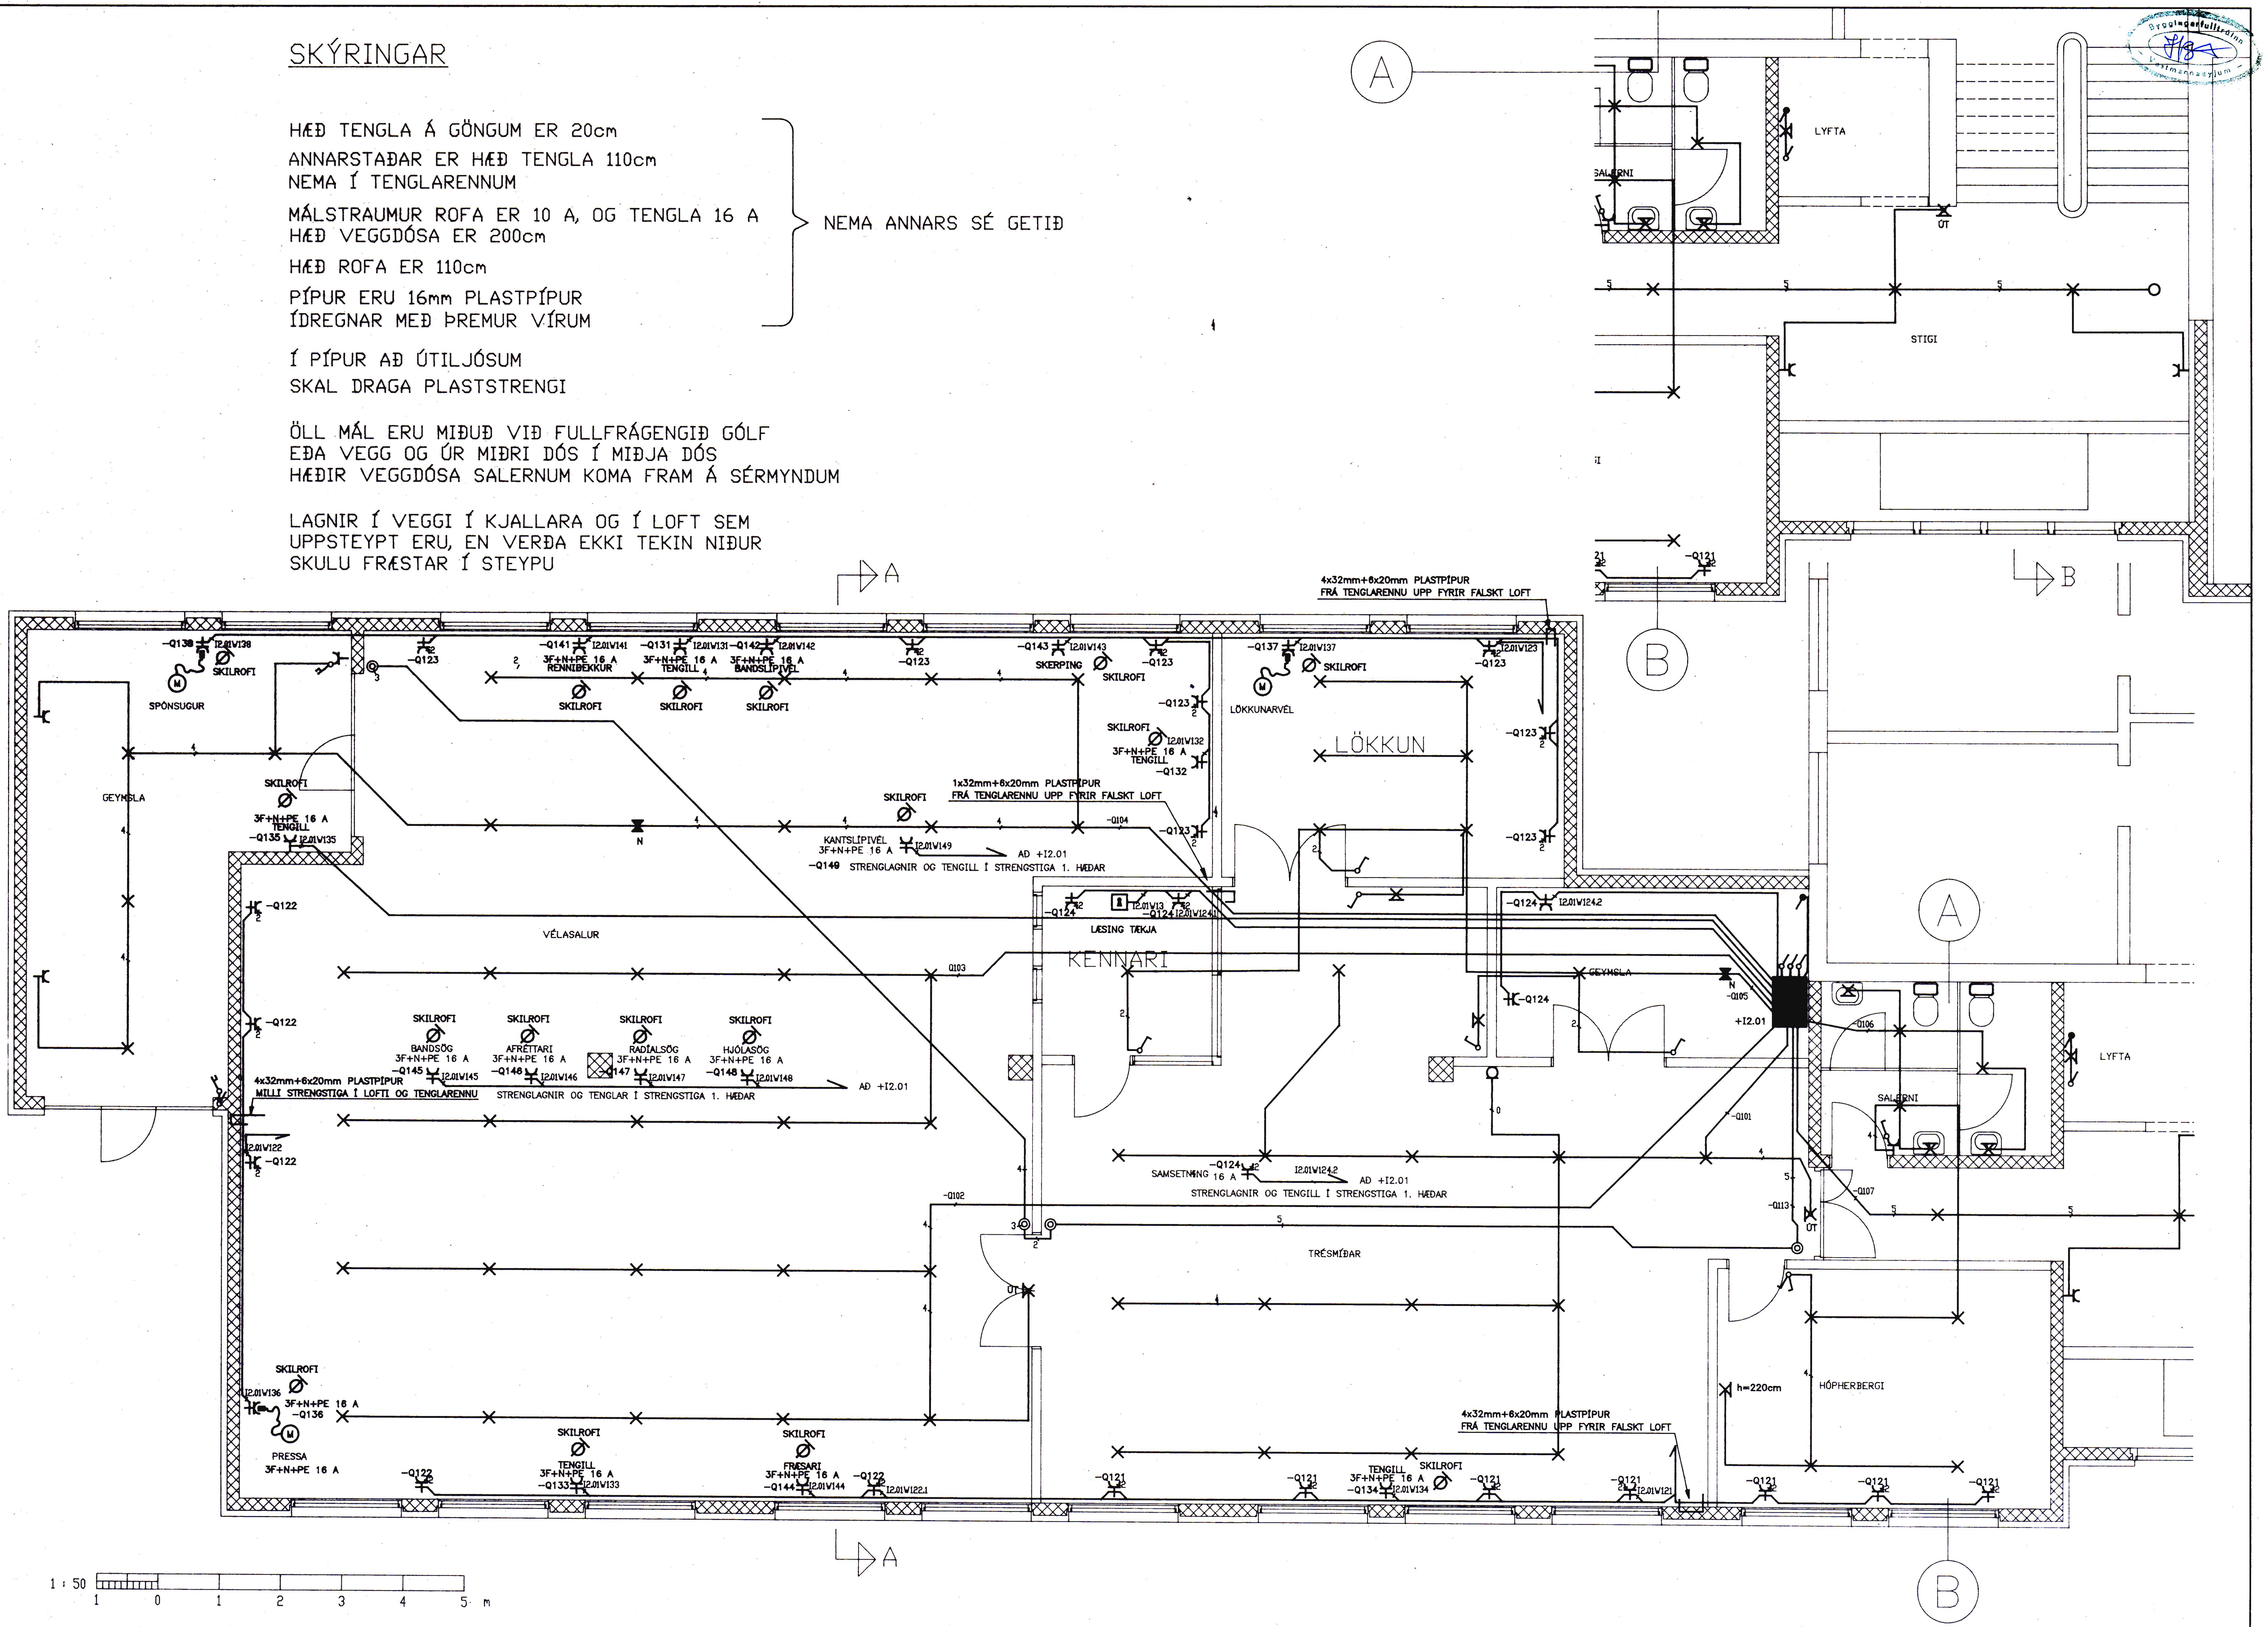

1 : 50
1 0 1 2 3 4 5 m

Eigi má fjölfalda þessa teikningu til notkunar fyrir þriðja aðila, né breyta henni án leyfis Rafteikningar hf.

HANNAÐ	Þ.H.
TEIKN.	Þ.H.
YFIRF.	
SAMÞ.	
VERKNR.	934100
GEYMSLUNR.	
DAGS.	JAN. 1994

ÚTG. | DAGS. | TEIKN. | BREYTT | YFIRF. | SAMÞ.

RAFTEIKNING HF.
VERKFRÆÐISTOFA FRV.
BORGARTÚNI 17
105 REYKJAVÍK
KIRKJUVEGI 23
900 VESTMANNAEYJUM

FRAMHALDSSKÓLINN Í VESTMANNAEYJUM
2. HÆÐ
LÁGSPENNA

TEIKN. NR. 4−211 NÆSTA TEIKN. NR. 4−311 ÚTG.

Byggingarfulltrúinn Vestmannaeyjum