SKÝRINGAR

HÆÐ TENGLA Á GÖNGUM ER 20cm
ANNARSTAÐAR ER HÆÐ TENGLA 110cm
NEMA Í TENGLARENNUM

MÁLSTRAUMUR ROFA ER 10 A, OG TENGLA 16 A
HÆÐ VEGGDÓSA ER 200cm

HÆÐ ROFA ER 110cm

PÍPUR ERU 16mm PLASTPÍPUR
ÍDREGNAR MEÐ ÞREMUR VÍRUM

} NEMA ANNARS SÉ GETIÐ

Í PÍPUR AÐ ÚTILJÓSUM
SKAL DRAGA PLASTSTRENGI

ÖLL MÁL ERU MIÐUÐ VIÐ FULLFRÁGENGIÐ GÓLF
EÐA VEGG OG ÚR MIÐRI DÓS Í MIÐJA DÓS
HÆÐIR VEGGDÓSA SALERNUM KOMA FRAM Á SÉRMYNDUM

LAGNIR Í VEGGI Í KJALLARA OG Í LOFT SEM
UPPSTEYPT ERU, EN VERÐA EKKI TEKIN NIÐUR
SKULU FRÆSTAR Í STEYPU

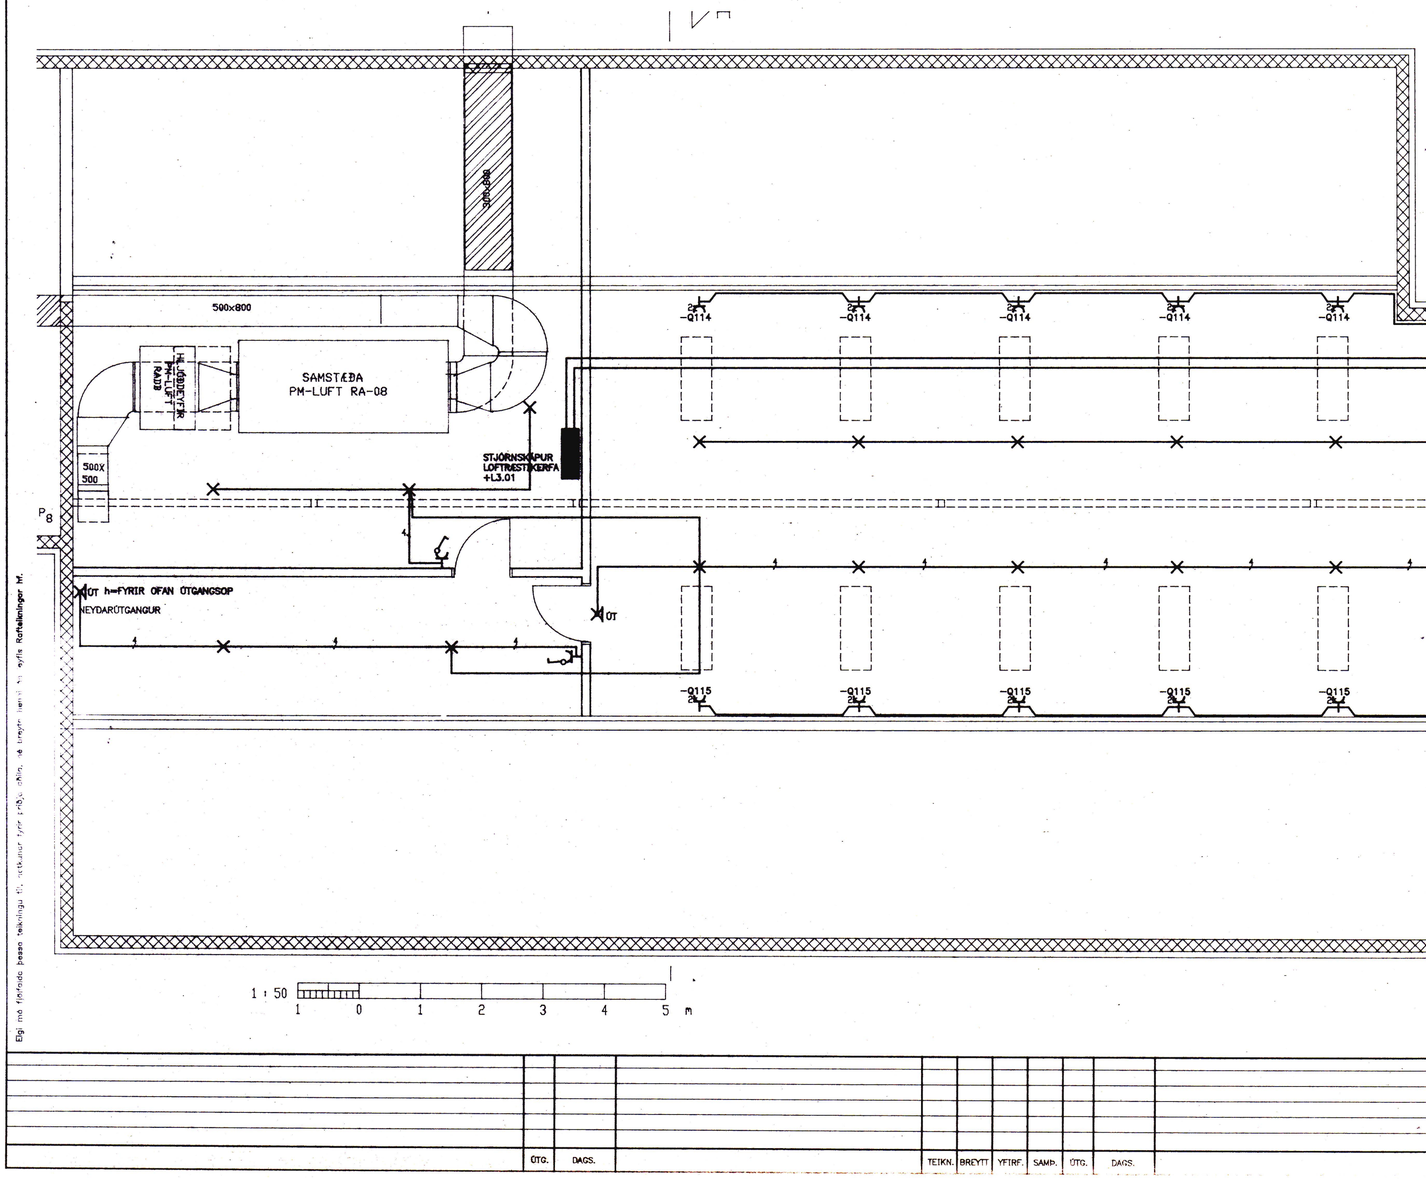

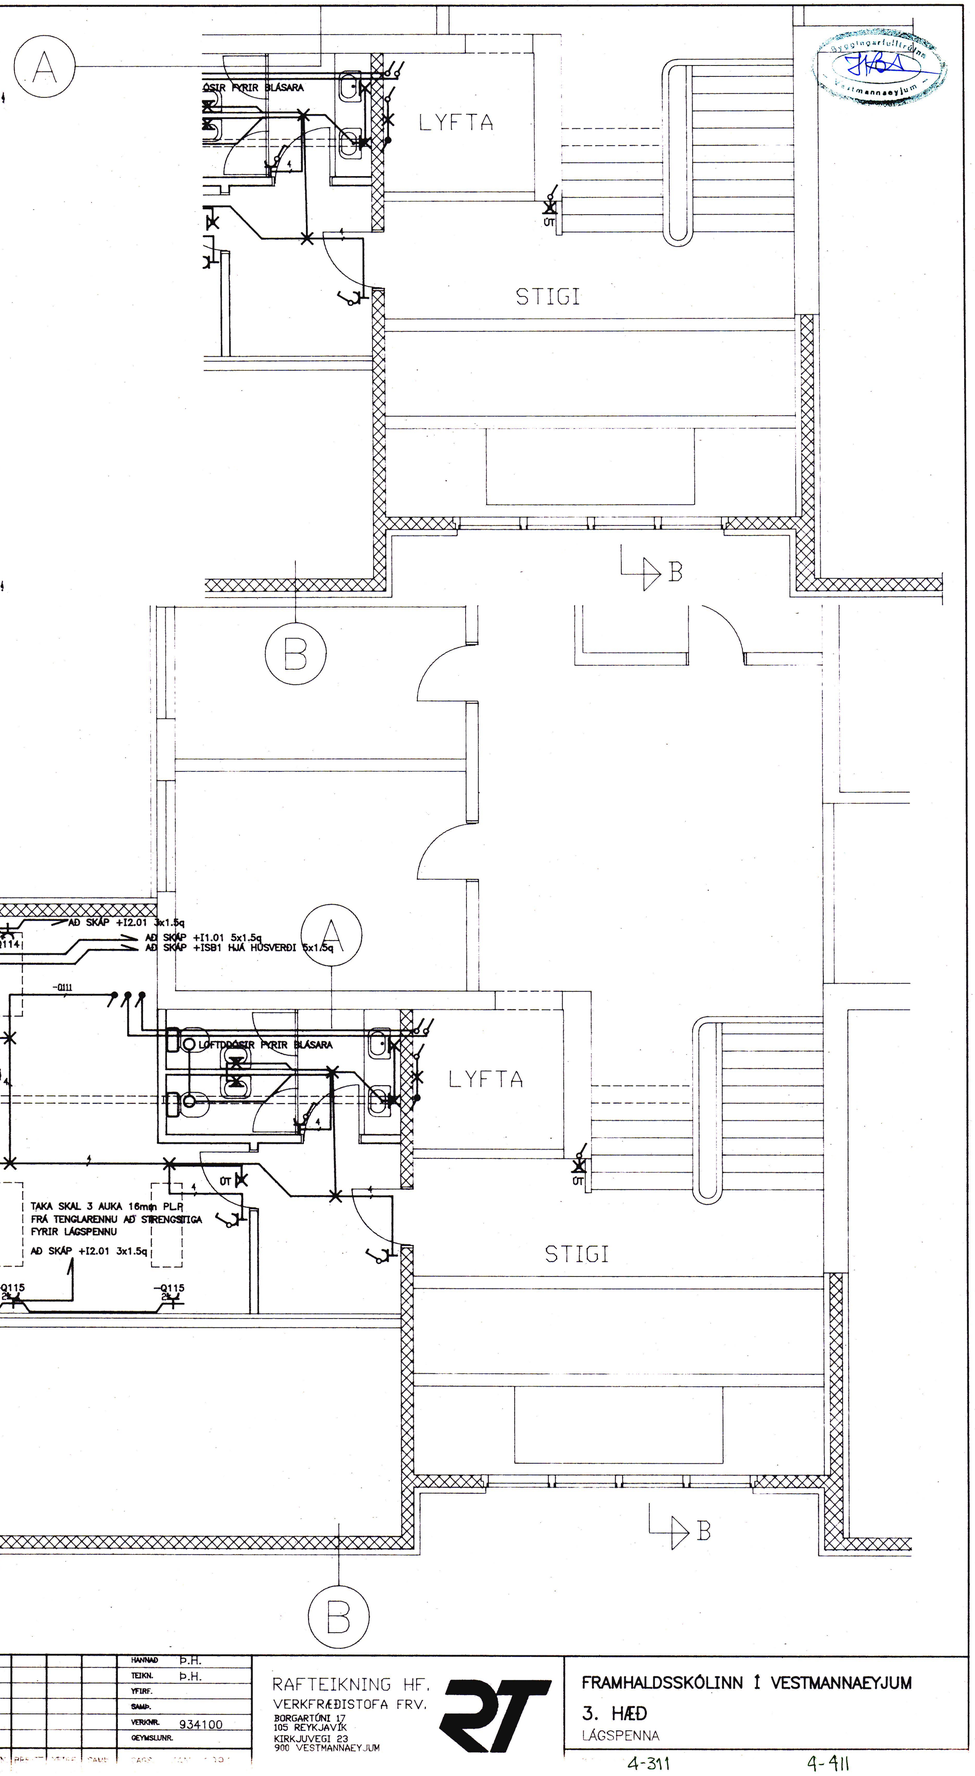

Eigi má fjölfalda þessa teikningu til afhendingar fyrir samþykki án leyfis Raftæknistofu hf.

| | | |