
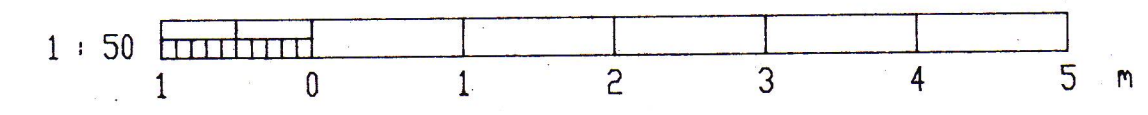


SKÝRINGAR

- [R] JÓNISKUR REYKSKYNJARI
 - [R] OPTÍSKUR REYKSKYNJARI
 - [H] HITASKYNJARI
 - [HB] HANDBOÐI - HÆÐ = 110 cm
 - [BR] BRUNASÍRENA - HÆÐ = 250 cm
 - [S] SKÓLABJALLA - HÆÐ = 250 cm
 - [L] VIÐVÖRUN FRÁ LYFTU - HÆÐ = 250 cm
 - [Y] SÍMA/TÖLVUTENGILL - HÆÐ FAST VIÐ HLIÐ LÁGSPENNUTENGILS
 - [PIR 01] INNBROTSSKYNJARI, PASSIVE INFRARED SENSOR
- LAGNIR ERU 20mm PLASTPÍPUR
 STRENGIR BRUNAVIÐVÖRUNARKERFIS ERU 6x2x0.5 EÐA SKV. FYRIRMÆLUM FRAMLEIÐANDA KERFISINS
 STRENGIR SÍMA OG TÖLVUKERFIS ERU ÓSKERMAÐIR, PARSNÚNIR, 4 PARA, 100 OHMA STENGIR
 STRENGIR INNBROTSSKYNJARI ERU SKV. FYRIRMÆLUM FRAMLEIÐANDA KERFISINS

NEMA ANNARS SÉ GETIÐ

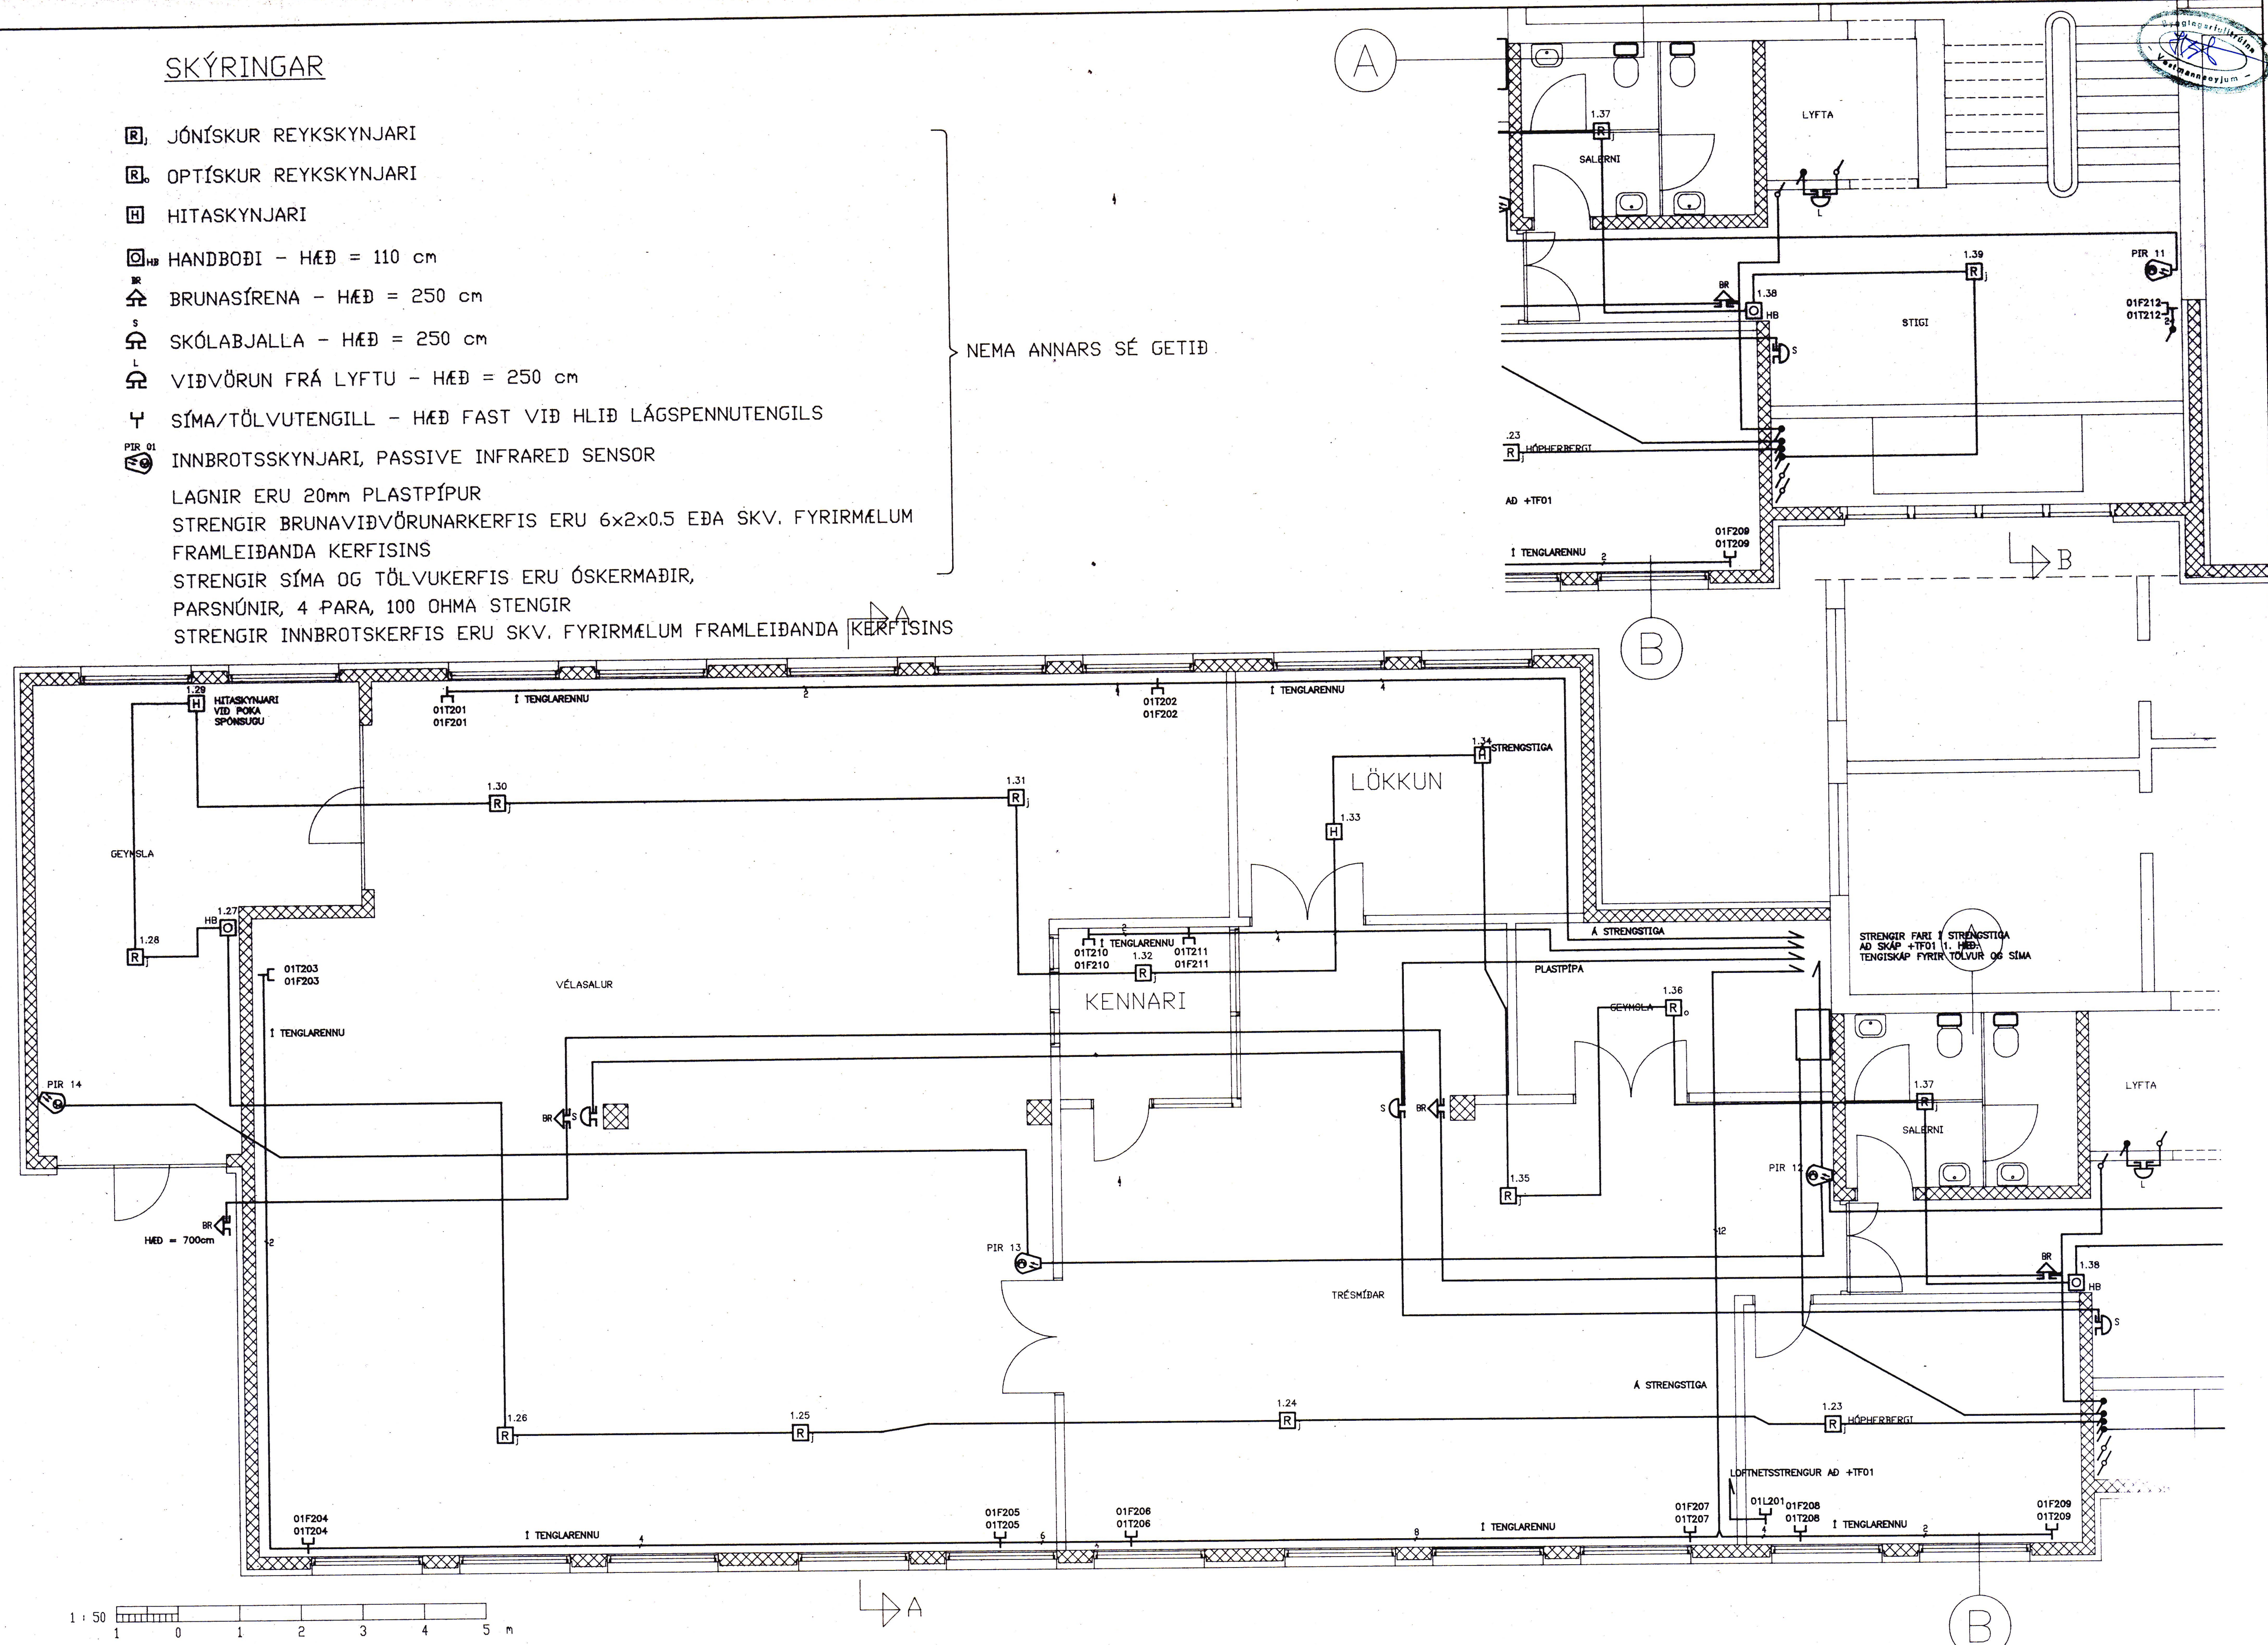

Egji me (þ)hóðo þessu teikningu til notkunar fyrir þetta skýli, ná þessu heimi án þess að hafa tekið tillit til.

										HANNAÐ P.H. TEIKN. P.H. YFIRF. SAMP. VERNOR. 934100 ÖRYMILLUR.		RAFTEIKNING HF. VERKFRÆÐISTOFA FRV. RT BORGARTÓNI 17 105 REYKJAVÍK KIRKJUVEGI 89 500 VESTMANNAYJUM		FRAMHALDSSKÓLINN Í VESTM. 2. HÆÐ SMÁSPENNA TEIKN. NR. 4-221 NESTA TEIKN. NR. 4-	
ÓTG.	DAGS.	TEIKN.	BREYTT	YFIRF.	SAMP.	ÓTG.	DAGS.	TEIKN.	BREYTT	YFIRF.	SAMP.	DAGS.	JAN. 1993		