


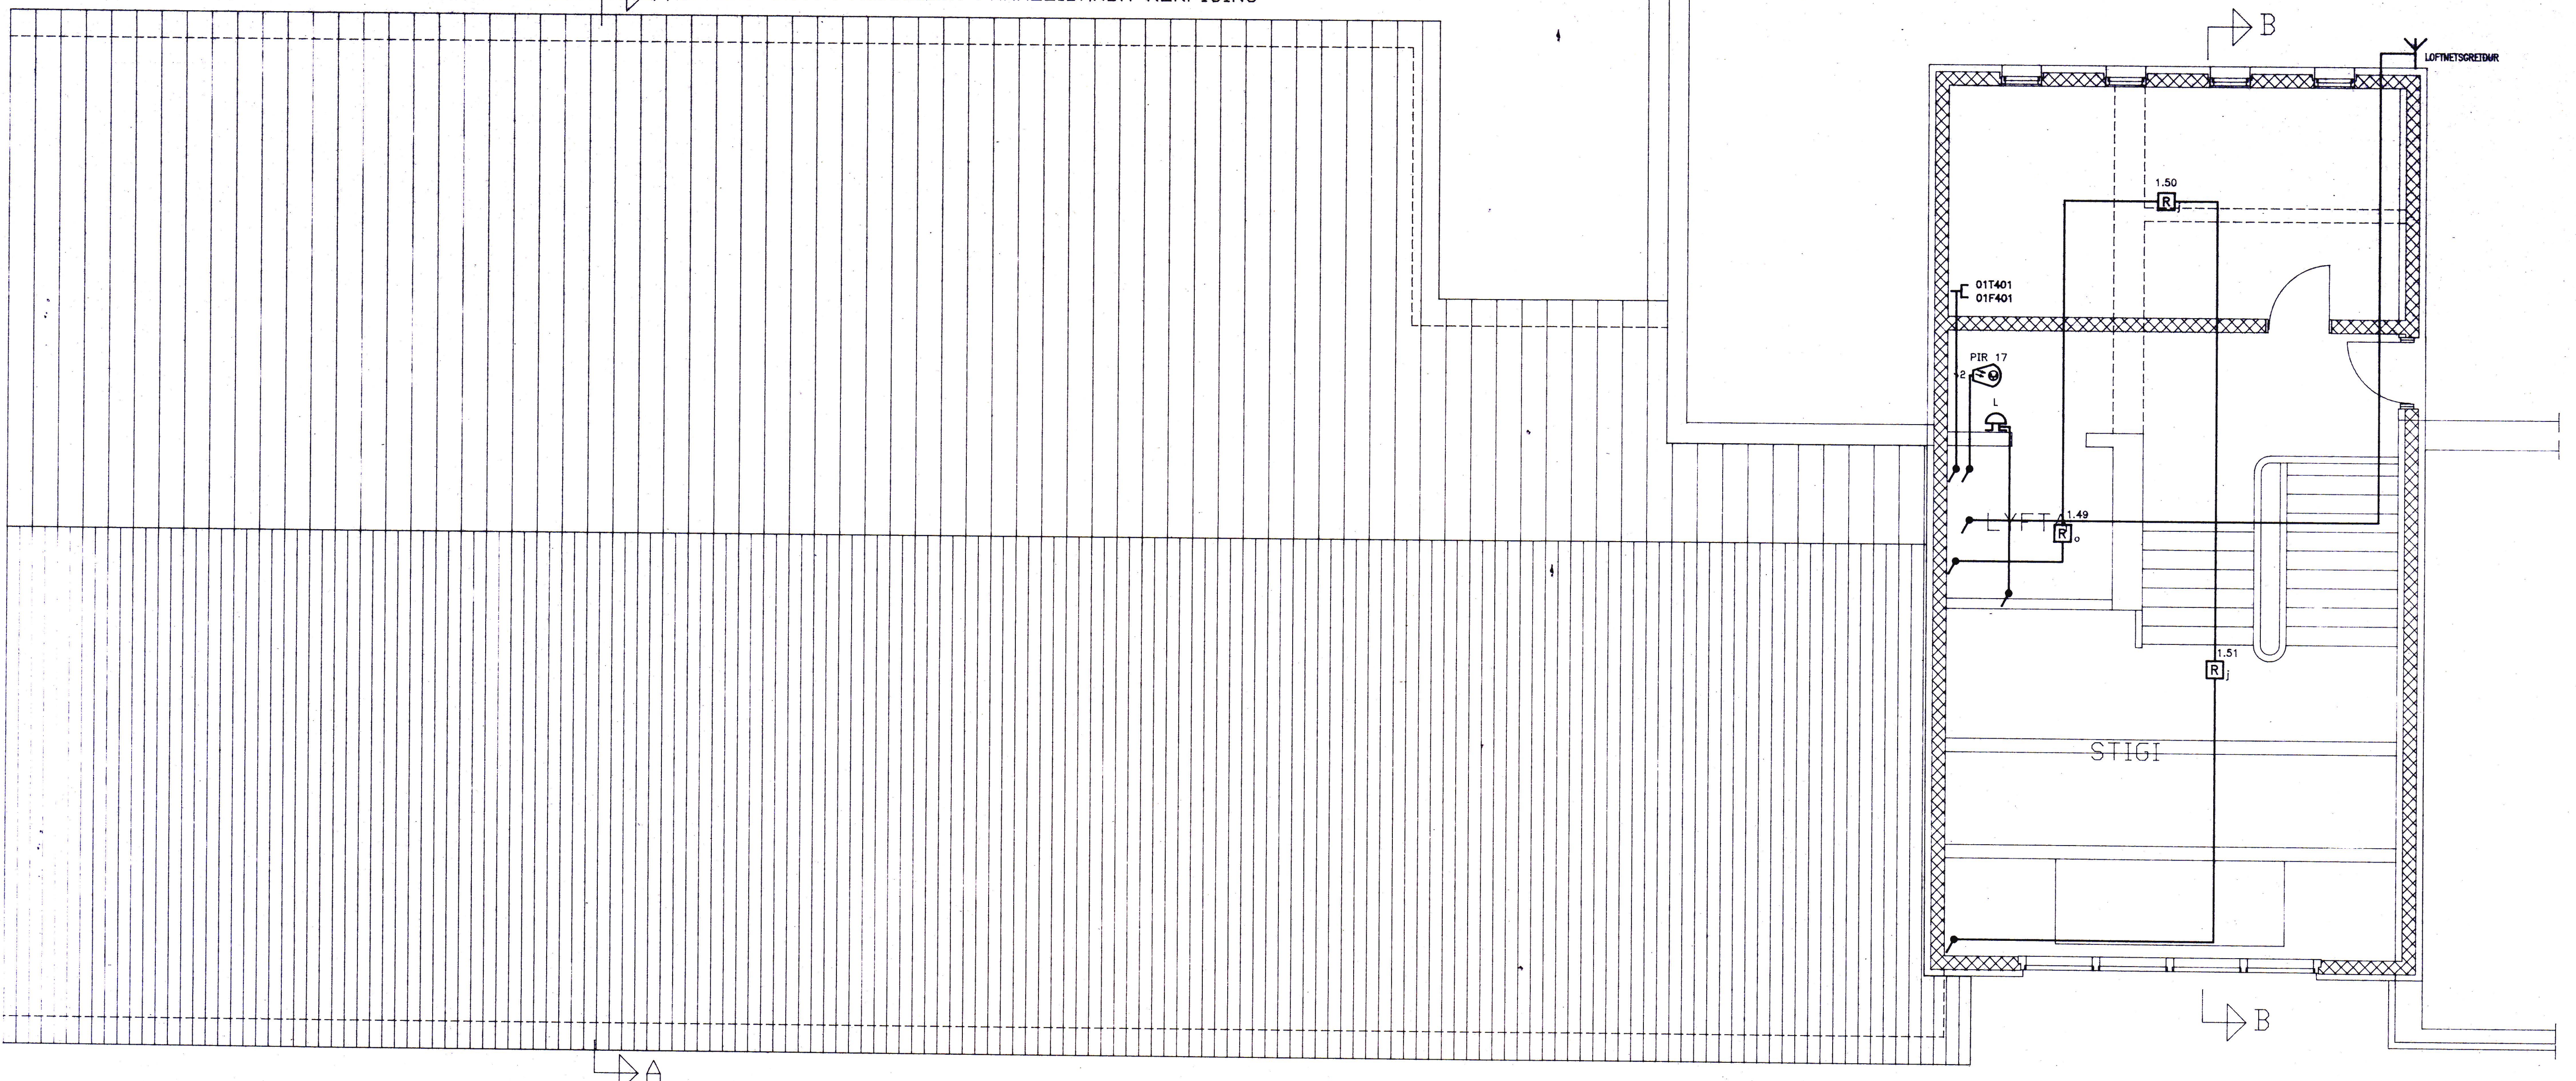

SKÝRINGAR

- JÓNÍSKUR REYKSKYNJARI
 - OPTÍSKUR REYKSKYNJARI
 - HITASKYNJARI
 - HANDBØÐI - HÆÐ = 110 cm
 - BRUNASÍRENA - HÆÐ = 250 cm
 - SKÓLABJALLA - HÆÐ = 250 cm
 - VIÐVÖRUN FRÁ LYFTU - HÆÐ = 250 cm
 - SÍMA/TÖLVUTENGILL - HÆÐ FAST VIÐ HLIÐ LÁGSPENNUTENGILS
 - INNBROTSSKYNJARI; PASSIVE INFRARED SENSOR
- LAGNIR ERU 20mm PLASTPÍPUR
 STRENGIR BRUNAVIÐVÖRUNARKERFIS ERU 6x2x0.5 EÐA SKV. FYRIRMÆLUM FRAMLEIÐANDA KERFISINS
 STRENGIR SÍMA OG TÖLVUKERFIS ERU ÓSKERMAÐIR, PARSNÚNIR, 4 PARA, 100 OHMA STENGIR
 STRENGIR INNBROTSSKYNFIS ERU SKV. FYRIRMÆLUM FRAMLEIÐANDA KERFISINS

NEMA ANNARS SÉ GETIÐ



Egji mef fjárhæð þessu teikningu er veittur fyrir þjálfu aðila, en þrátt fyrir það er þetta teikningu hl. af teikningu Ráttgjafi Vestmannaeyjum hf.

ÖTÖ.	DAÐS.	TEIKN.	BREYTT	YFIRF.	SAMP.	ÖTÖ.	DAÐS.

RAFFEIKNING HF. VERKFRÆÐISTOFA FRV. BORGARTÓNI 17 105 REYKJAVÍK KRÍKJUVÉGI 83 900 VESTMANNAEYJUM		FRAMHALDSSKÓLINN Í VESTMANNAEYJUM 4. HÆÐ SMÁSPENNA
TEIKN. NR. 4-421	NEFTA TEIKN. NR.	ÖTÖ.