


Sigurður D.

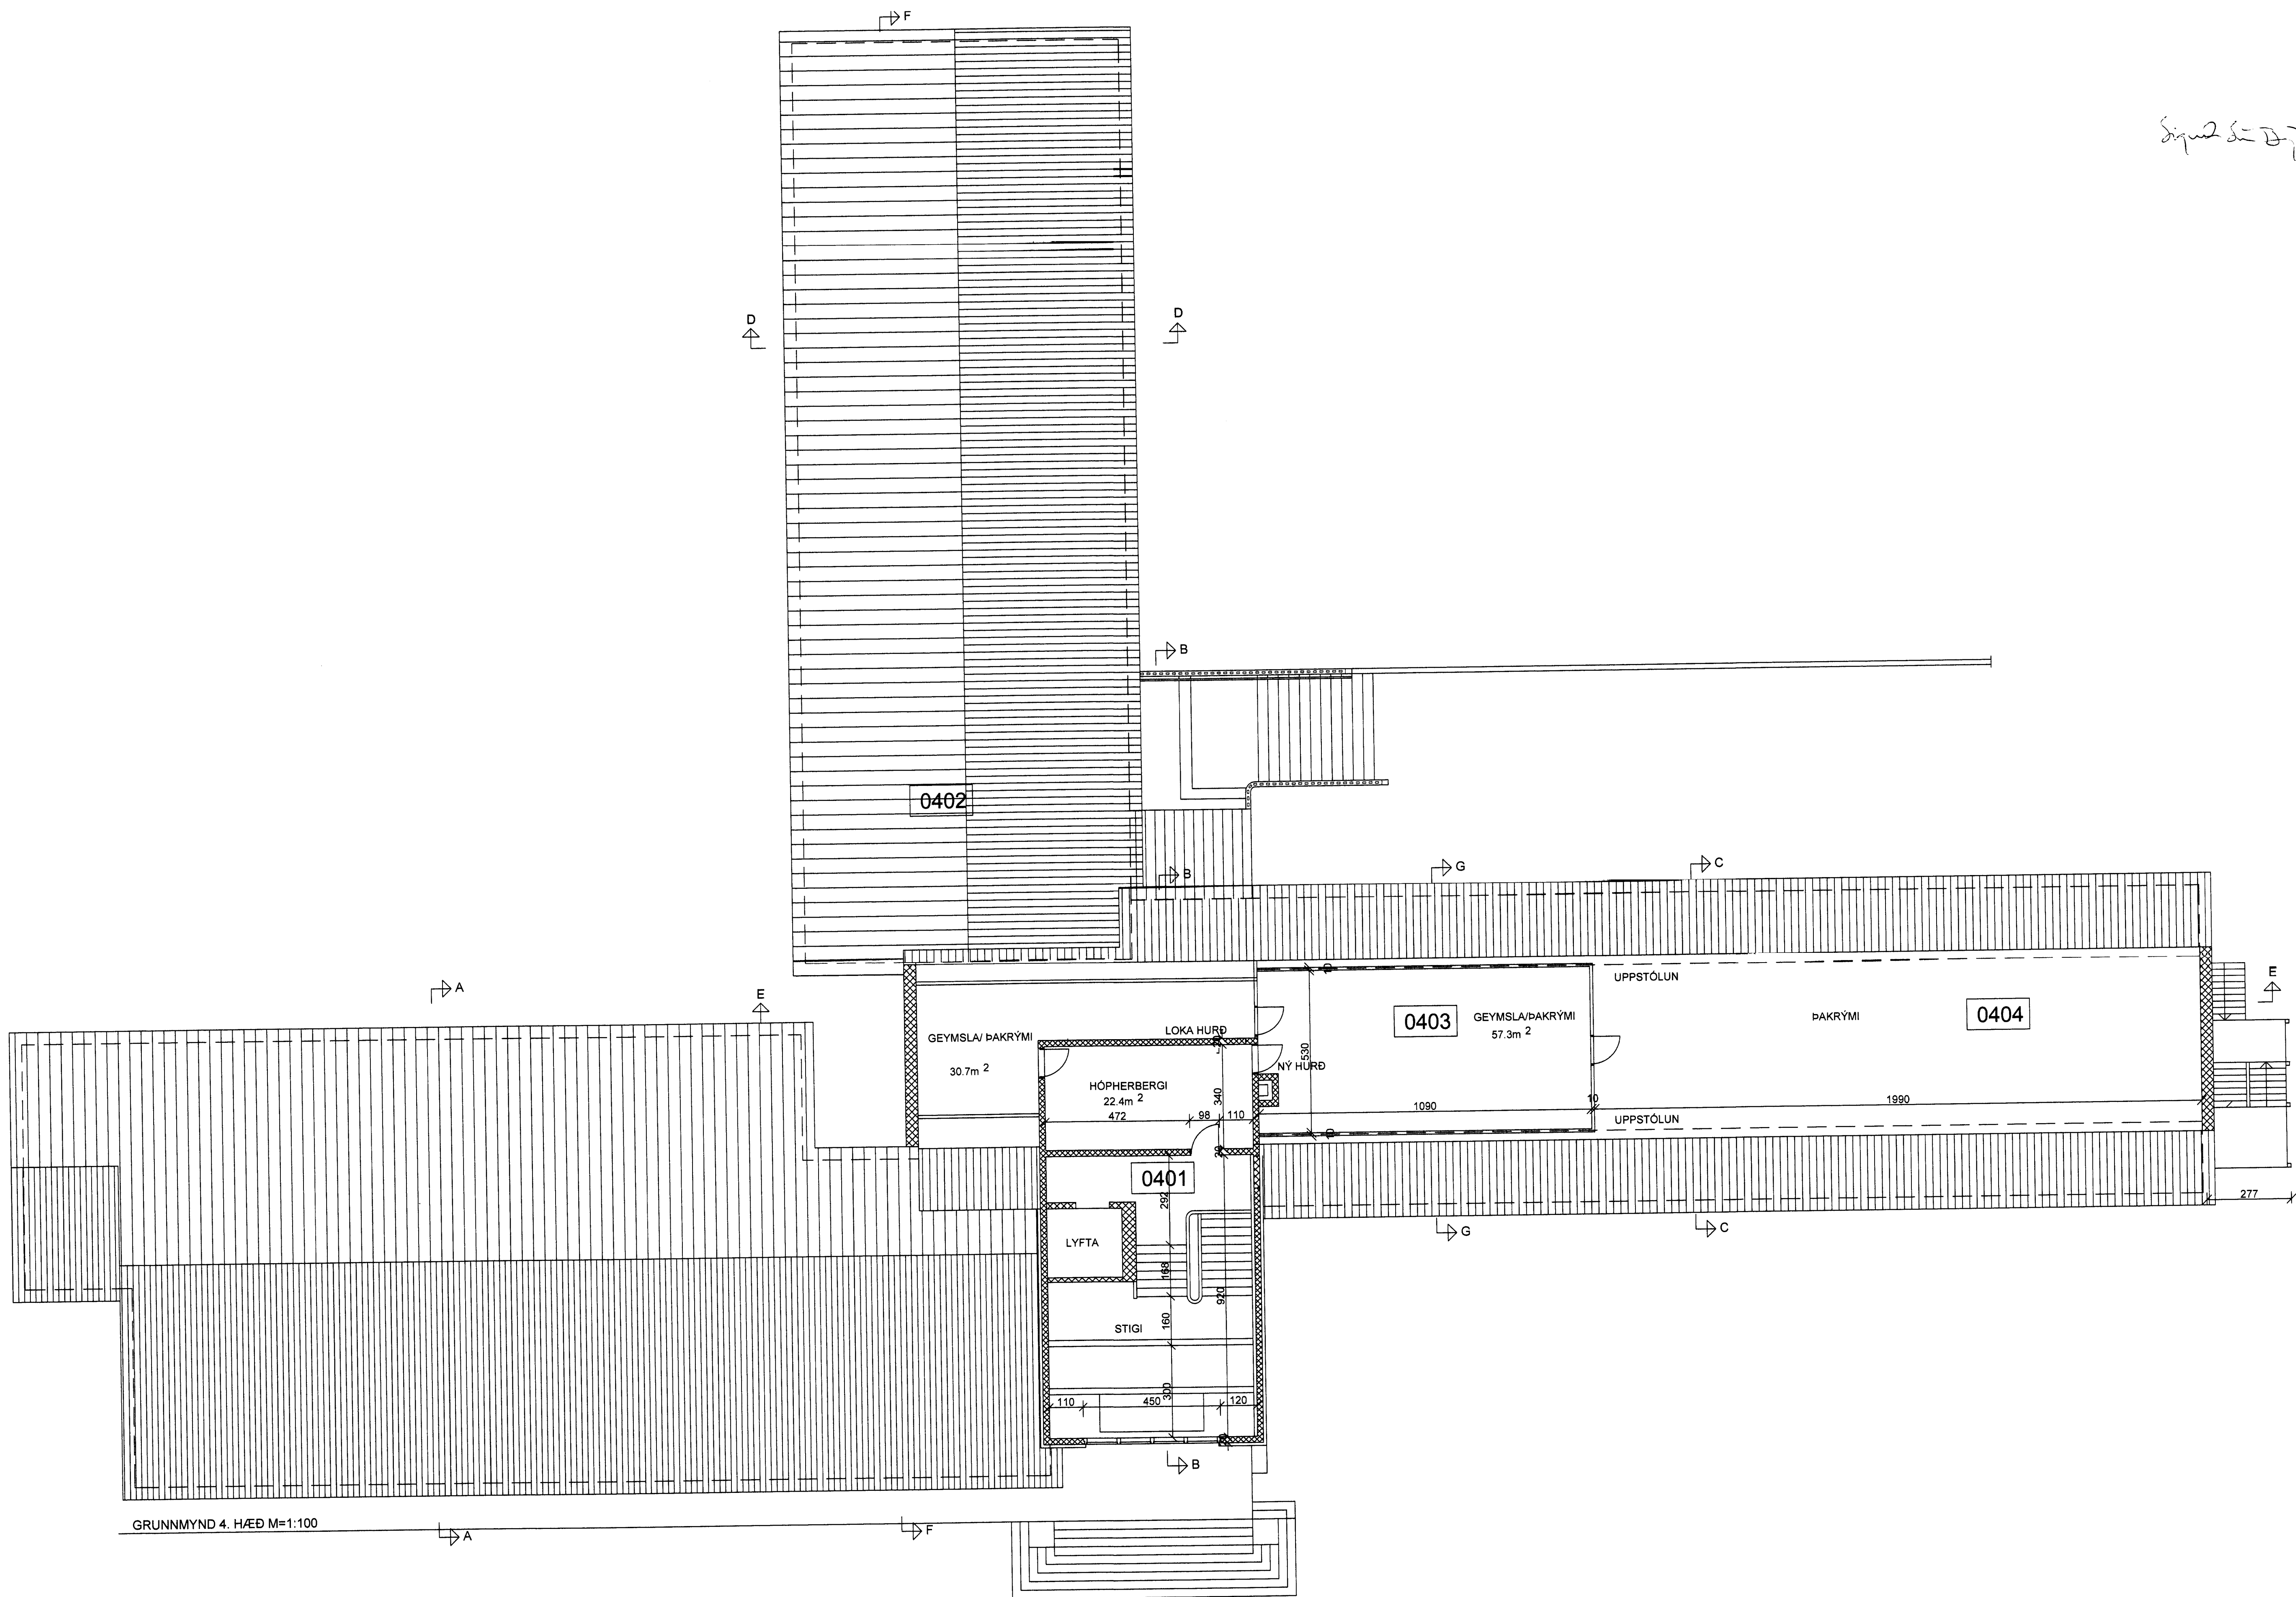

GRUNNMYND 4. HÆÐ M=1:100

D			H			Dags.	Hannað	Verk.nr	Mælikvarði	Teiknistofa PZ ehf Ráðgjafarverfræðipjónusta Kirkjuvegi 23 900 Vestmannaeyjum Sími 481-2711 Fax-481-3076 Heimasíða http://www.teiknistofa.is Netfang pz@teiknistofa.is	Verkhætti FRAMHALDSSKÓLINN Í VESTMANNAEYJUM Verkefni ENDURBÆTUR OG VIÐHALD GRUNNMYND 4. HÆÐ EFTIR BREYTINGU
C			G		DES. 11	PZ	0047-2	1:100			
B			F		Yfirfarið	Teiknað	Teikn.nr	Breyting			
A			E			EA	05				
NR	DAGS.	BREYTING	NR	DAGS.	BREYTING	Samþykkt					