

1 2 3 4 5 6 7 8 9 10 11 12


Ágúst 2015

UNDIRRITUN SAMRÆMINGARHÖNNUÐAR




NORÐURHLÍÐ

NORÐURHLÍÐ

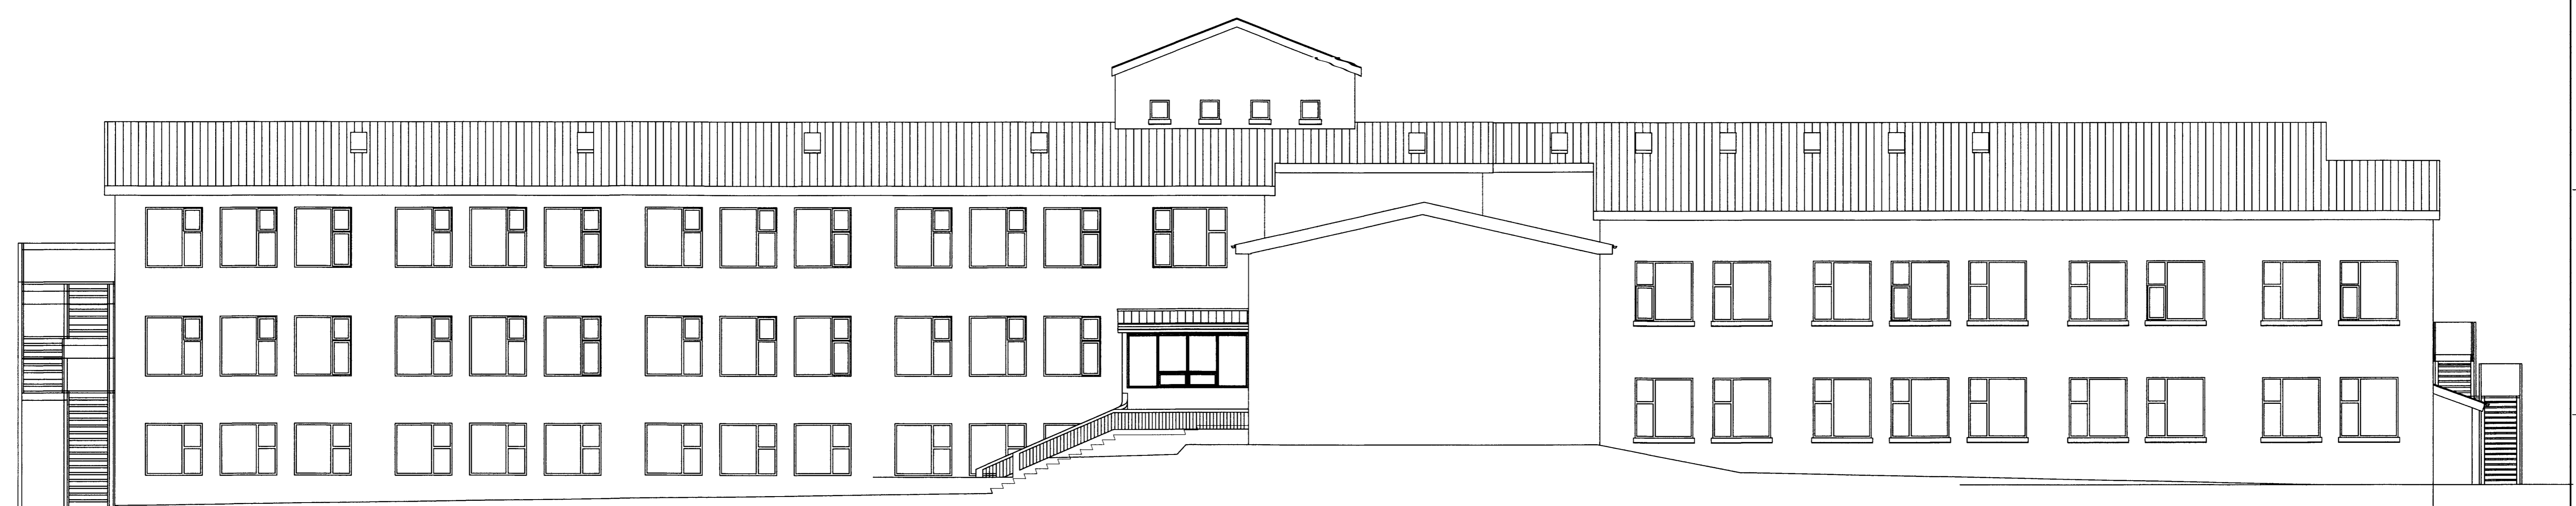

SUÐURHLÍÐ

TILVÍSUN	ÚTG. DAGS	SKÝRINGAR	TEIK. HANN RÝNT SAMP	ÚTG. DAGS	SKÝRINGAR	TEIK. HANN RÝNT SAMP	 Kirkjuvegi 23 900 Vestmannaeyjum Sími 481-2711 tpz@teiknistofa.is www.teiknistofa.is	ÚTG. DAGS	HANNAÐ	MÆLIKVARÐI	FRAMHALDSSKÓLINN Í VESTMANNAEYJUM ENDURBÆTUR- BRUNASTIGI 4 ÚTLIT SUÐUR OG NORÐURHLÍÐAR
	18.02.15							YFIRFARIÐ	TEIKNAD	1:100	
							SAMPYKKT:	SSB			VERKFRANG 0047-3 TEIKNING
											106