



SAMÞYKKT AF BYGGINGARFULLTRÚA

12.05.2015


BYGGINGARFULLTRÚA VESTMANNNAEYJUM

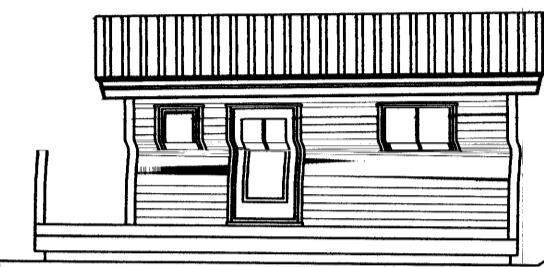


SUB-AUSTUR M=1:100

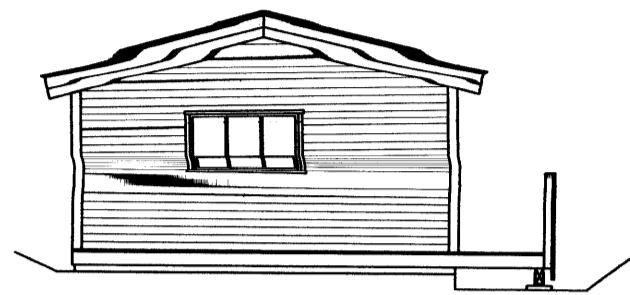


SUB-VESTUR M=1:100

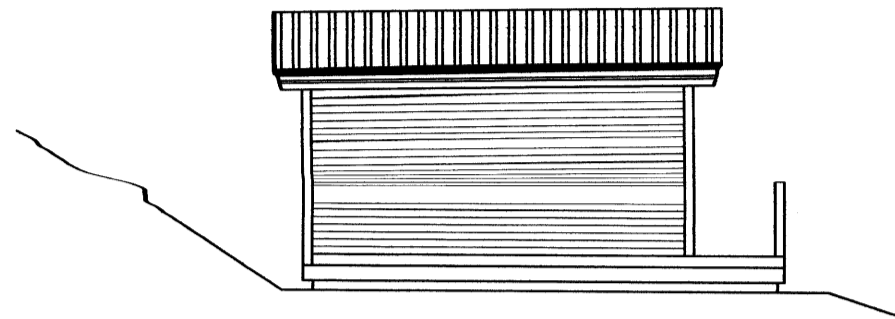


NORÐ-VESTUR M=1:100

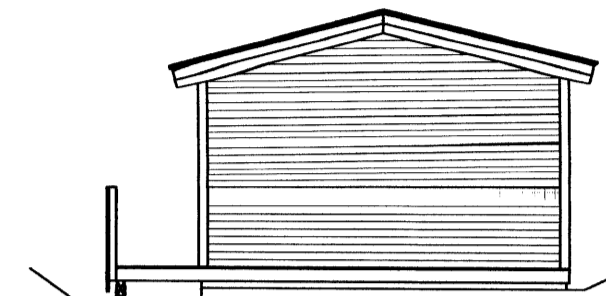


NORÐ-AUSTUR M=1:100

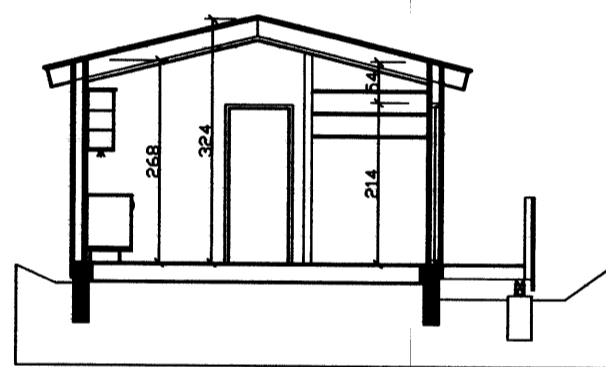

SNID A-A M=1:100

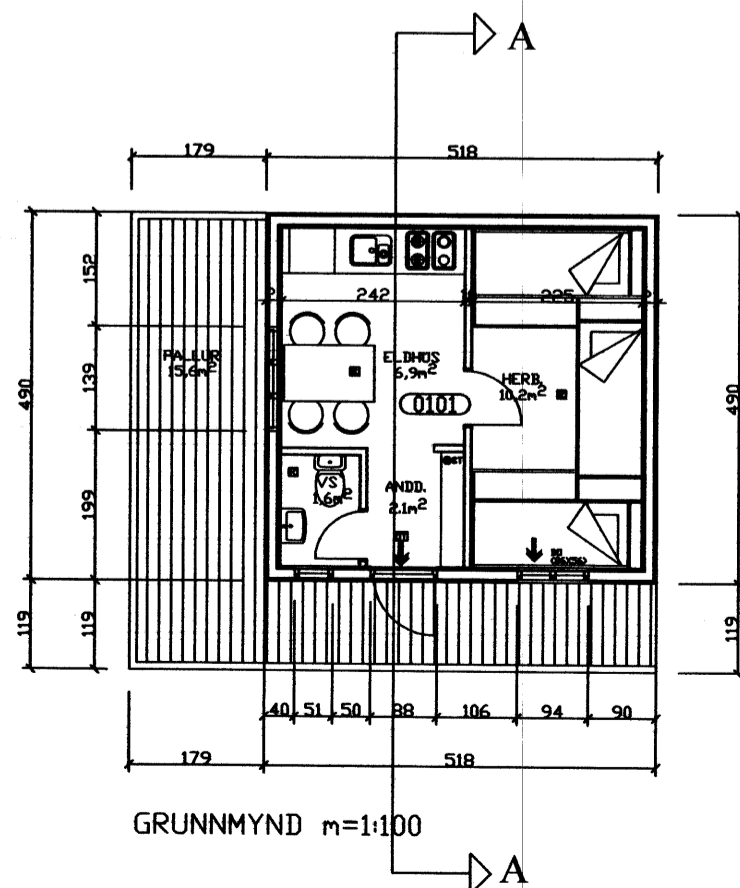

GRUNNMYND m=1:100

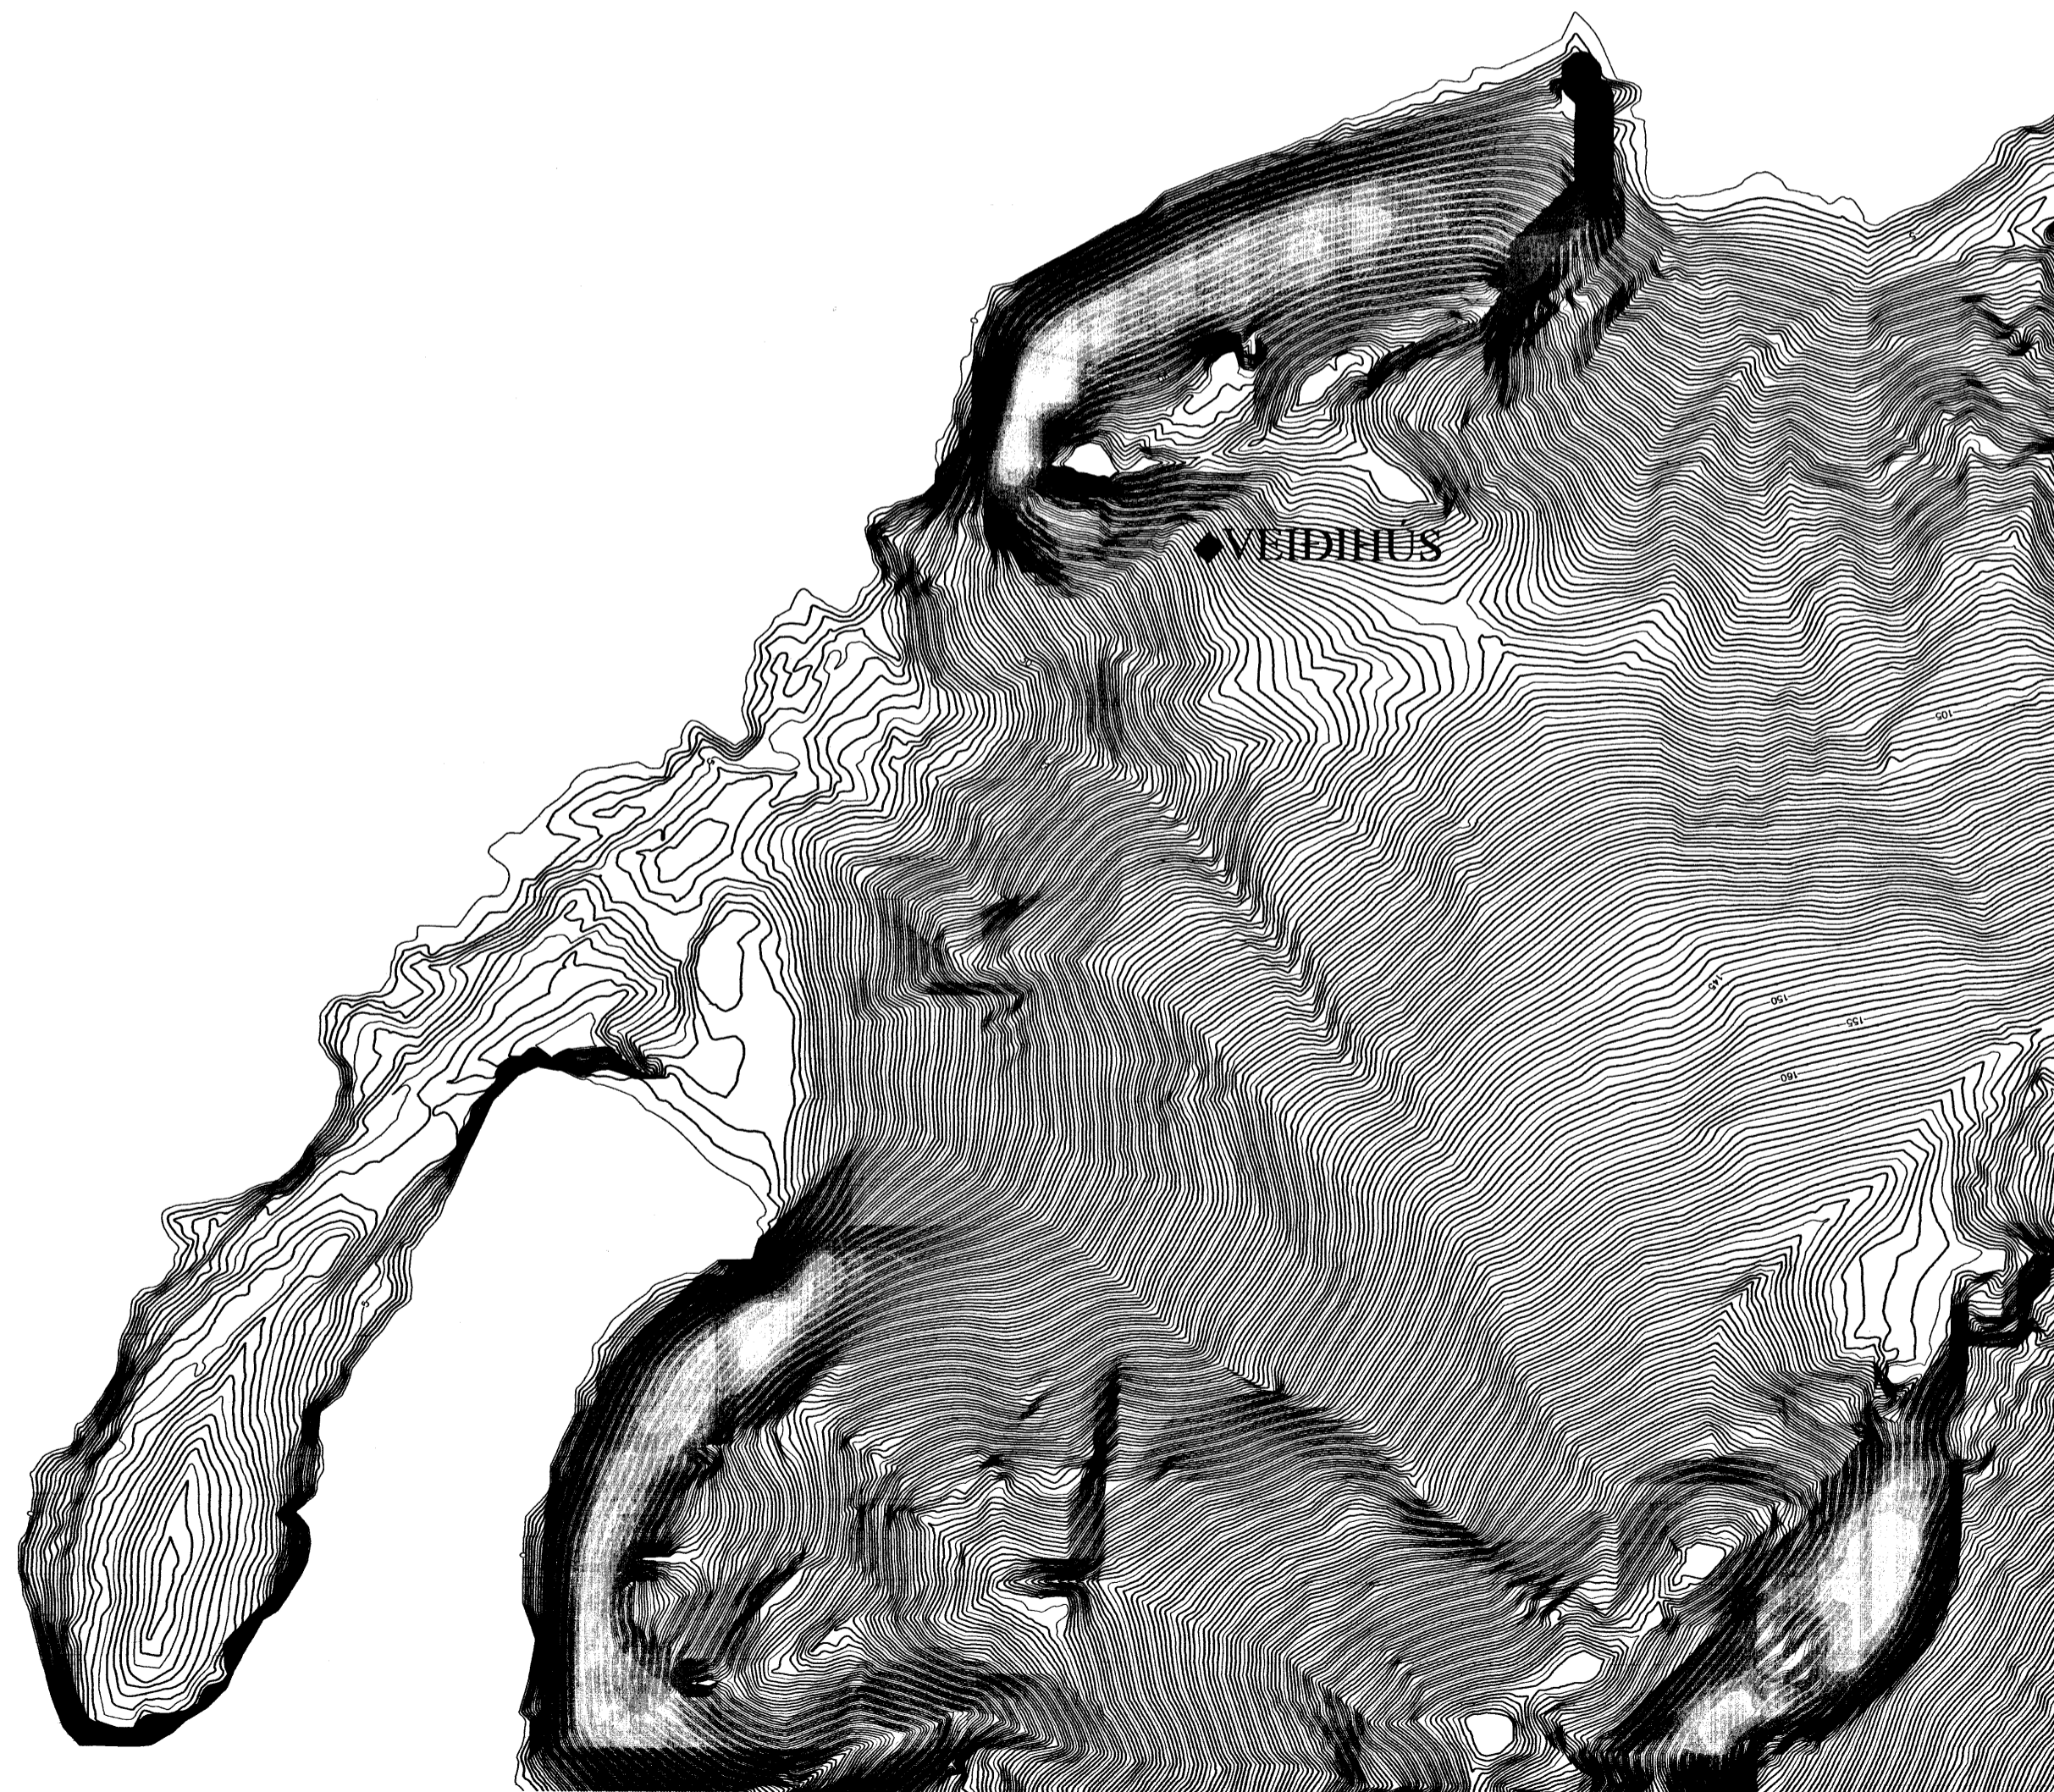


AFSTÖÐUMYND 1:2000

NR	DAGS.	BREYTING
A		
B		
C		
D		
E		
F		
G		
H		

SKÝRINGAR	
BYGGINGARLÝSING	
SÖKKLAR STEYPTAR OG JÄRNBENTAR	
GÓLF GRIND 50X225mm C/C600, 3m KROSSVIÐARKLÆÐNING AÐ MÍÐAN, EINANGRAD MÍÐ 150mm, HÉTTULL OG KLÆTT MÍÐ 22mm GÓLFBOREUM.	
ÚTVEGGIR GRIND 50X125mm, VA'NSK.ÆÐING, LOFTUN 12X50mm, EINANGRUN 125mm HÉTTULL, RAKAVÖRN, GRIND 32X45mm OG PANELL.	
INNVEGGIR 45X75 c/c 40-60cm, EINANGRAD MÍÐ HÉTTULL OG KLÆDDIR MÍÐ PANELL.	
ÞAK SPERRUR 50X225mm C/C600, ÞAKKLÆÐNINGU 25X150mm, ÞAKPAPPI OG ÞAKRUSTÁL.	
GLUGGAR ÚR GAGNVARÐI FURU OG SLIÐJADIR MÍÐ TVÖFÖLDU GLERI.	
STÆRDIR SJA NÁNAR Á SKRÁNINGA'TÓFLU	
ROTÞRÓ ROTÞRÓ SKAL UPFFYLLA LEIMBEININGAR HOLLUSTU- VERNDAR RÍKISINS OG FEMGÍÐ VIÐURKENNINGU HENIAR. ALLUR FRÁGANGUR FRÁVETJLAGNA SKAL VERA SKVÍST.65 IST 68 OG BYGGINGARREGLUGERÐAR	
SKÝRINGAR OG TÁKN SLÖKKVITÆKI REYKSKYLIJARI ÚTMERKI	
BJÖRGUNAROP	

Teiknistofa PZ ehf
Ráðgjafarverkfræðipjónusta



Kirkjuvegi 23 900 Vestmannaeyjum Sími 481-2711 Fax 481-3076
Heimasíða <http://www.teiknistofa.is> Netfang pz@teiknistofa.is

Verkheiti	VEIÐIHÚS DALFJALLI
Verkefni	GRUNNMYND, SNID . JTLIT OG AFSTÖÐUMYND

Dags.	Hannað	Verkt.	Mælikvarði
24.11.05	BB	055L	1:500 1:100
Yfirfarið	Teiknað	Tei. n. nr	Breyting
	BB	101	