


OFNATAFLA

HUSHLUTI	OFN NR.	POFF WATT	POFF KCAL /H	MESTA HÆI	MESTA LENGD	OFNA TENGING	OFNA LOKI	OFNKD FANELÖFN
FONDUR	101	572	432	400	800	C D	T	F-22
HVILD	102	741	637	400	1900	A E	T	F-20
MOTTAKA	103	1565	1345	400	1900	A E	F	F-23
V.S.	104	300	258	400	400	A E	T	F-22
V.S.	105	300	258	400	400	A E	T	F-22
GANGUR	106	911	783	600	800	C D	R	F-22
V.S.	107	300	258	400	400	C D	T	F-22
V.S.	108	300	258	400	400	A E	T	F-22
MOTTAKA	109	1565	1345	400	1900	C D	F	F-23
HVILD	110	741	637	400	1900	A E	T	F-20
FONDUR	111	503	377	400	1900	C D	T	F-20
LEIKSTOFA 1	112	990	851	400	1900	A E	T	F-20
LEIKSTOFA 1	113	990	851	400	1900	C D	T	F-20
LEIKSTOFA 1	114	990	851	400	1900	A E	T	F-20
LEIKSTOFA 1	115	1375	1133	400	3000	A E	F	F-21
SAM. HERB.	116	930	803	400	1900	C D	T	F-20
LEIKSTOFA 2	117	1375	1133	400	3000	C D	F	F-21
LEIKSTOFA 2	118	1184	1018	400	1900	C D	T	F-21
LEIKSTOFA 2	119	1184	1018	400	1900	A E	T	F-21
SAM. HERB.	120	1170	1006	400	1400	A E	T	F-23
V.S.	121	303	258	400	400	C D	T	F-22
V.S.	122	300	258	400	400	C D	T	F-22
GANGUR	123	300	258	400	400	C D	T	F-22
SEKKENNELA	124	1025	884	400	1900	C D	T	F-20
UNDIRBUN.	125	572	432	400	800	C D	T	F-22
KAFFISTOFA	126	1217	1047	400	1200	C D	T	F-23
FORSTADA	127	755	643	400	800	A E	T	F-20
GANGUR	128	1284	1087	600	1200	A E	F	F-22
SAMTALS:		25124	21807					
LEIKSTOFA 3	129	1363	1172	400	1900	A E	T	F-22
LEIKSTOFA 3	130	1363	1172	400	1900	C D	T	F-22
MOTTAKA	131	1125	968	600	1200	C D	F	F-22
MOTTAKA	132	1125	968	600	1200	A E	F	F-22
LEIKSTOFA 4	133	1000	850	400	1900	A E	T	F-20
LEIKSTOFA 4	134	1000	850	400	1900	C D	T	F-20
LEIKSTOFA 4	135	508	437	400	800	A E	T	F-21
LEIKSTOFA 4	136	508	437	400	800	A E	T	F-21
FONDUR	137	789	679	400	800	C D	T	F-23
HVILD	138	687	591	400	800	C D	T	F-23
RESTING	139	384	330	400	800	C D	T	F-20
V.S.	140	300	258	400	400	A E	F	F-22
MOTTAKA	141	670	576	400	800	A E	F	F-23
MOTTAKA	142	670	576	400	800	C D	F	F-23
V.S.	143	300	258	400	400	C D	T	F-22
GEYMSLA	144	384	330	400	800	A E	T	F-20
HVILD	145	687	591	400	800	A E	T	F-23
FONDUR	146	572	432	400	800	C D	T	F-22
SAMTALS:		38559	33161					

6x Rulu V
22 Ym D

OFNAR NR. 129 - 146 ERU EKKI Í TILBODINU ÞAR SEM BYGGINGIN VERÐUR TEKIN Í AFONGUM. OFNLOKAR KOMA VIÐ LOFT.

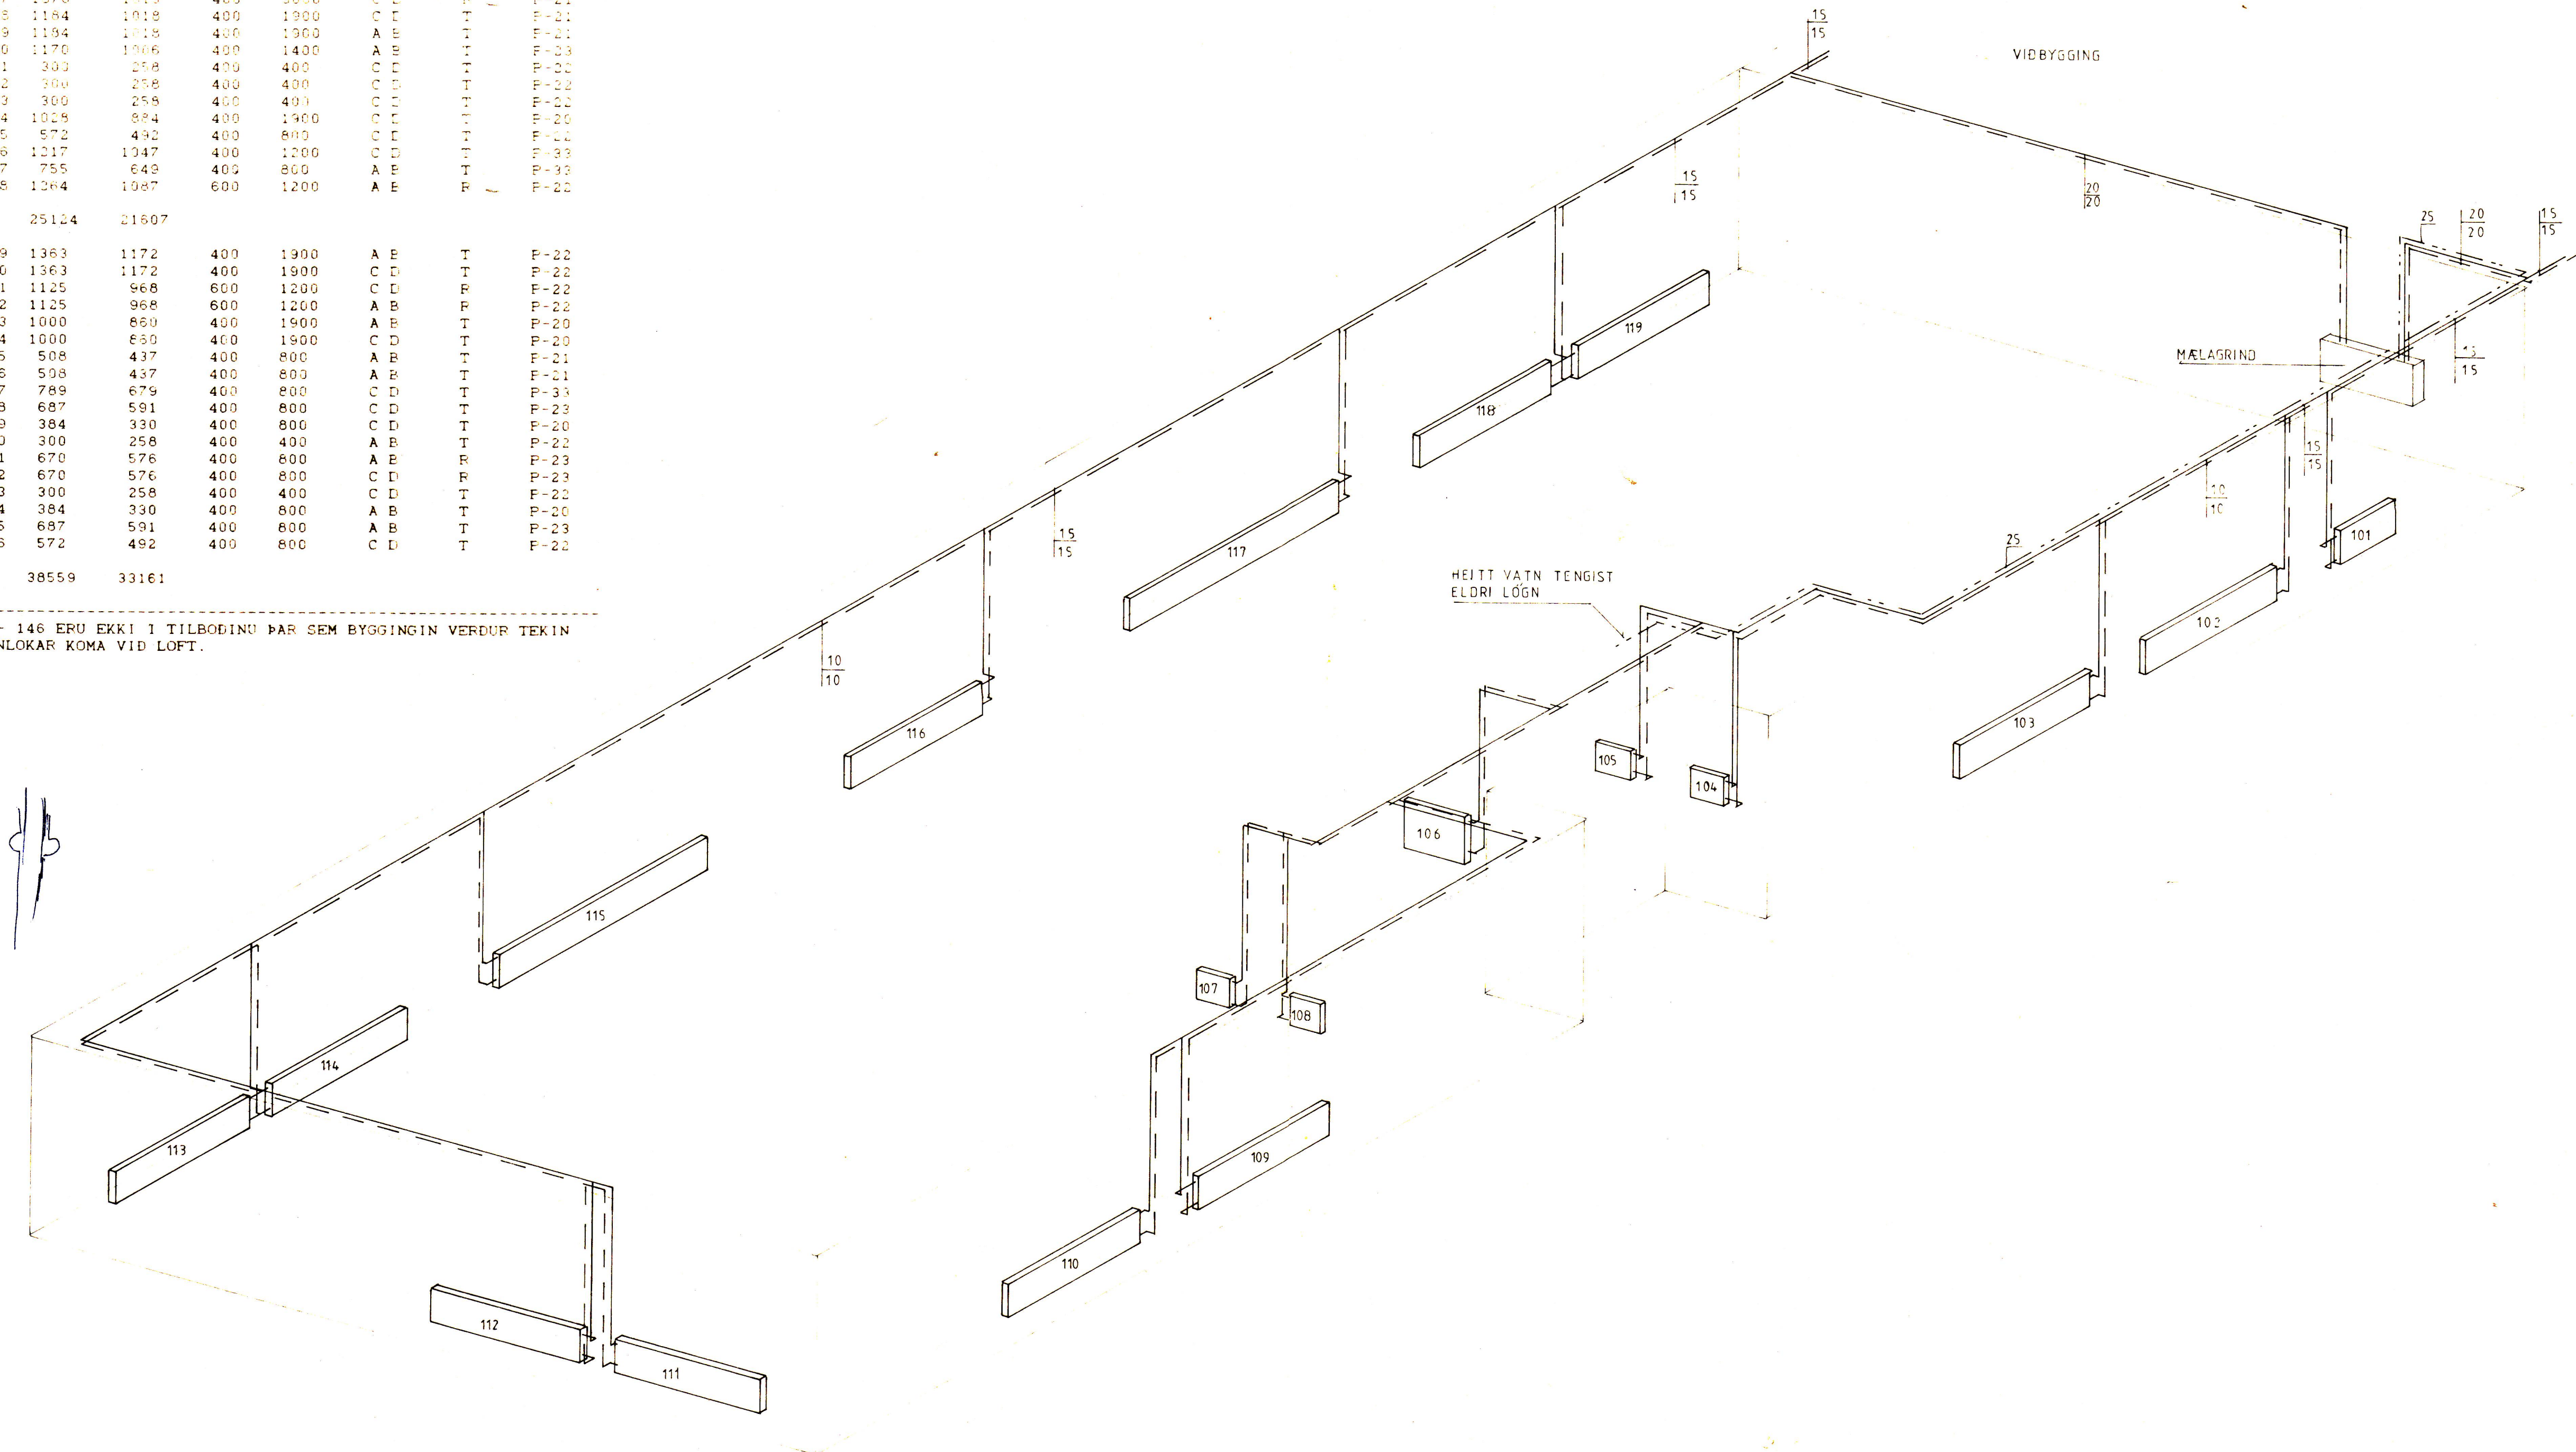

F		VERK	
E		KIRKJUGERÐI-ELÐRA HÚS	
D		RÚMMYND	
C		HITA- OG VATNSLAGNA	
B		OFNATAFLA	
A			
BR	DAGS	BREYTING	TEIKN NR. 203 AF
BÆJARTÆKNIFRÆÐINGURINN		HANNAÐ J.B.J.	TEIKNAD J.B.J.
VESTMANNAEYJUM		KVARDI 1:50	
		DAGS. JÚLÍ 1991	