


SAMPYKKT AF BYGGINGARFULLTRÚA
4. NOV. 2016
BYGGINGARFULLTRÚA VESTMANNNAEYJUM


UNDIRRITUN SAMRÆMINGARHÖNNUÐAR
Þórunn Þórunnsson
KT - 270 965 - 5441

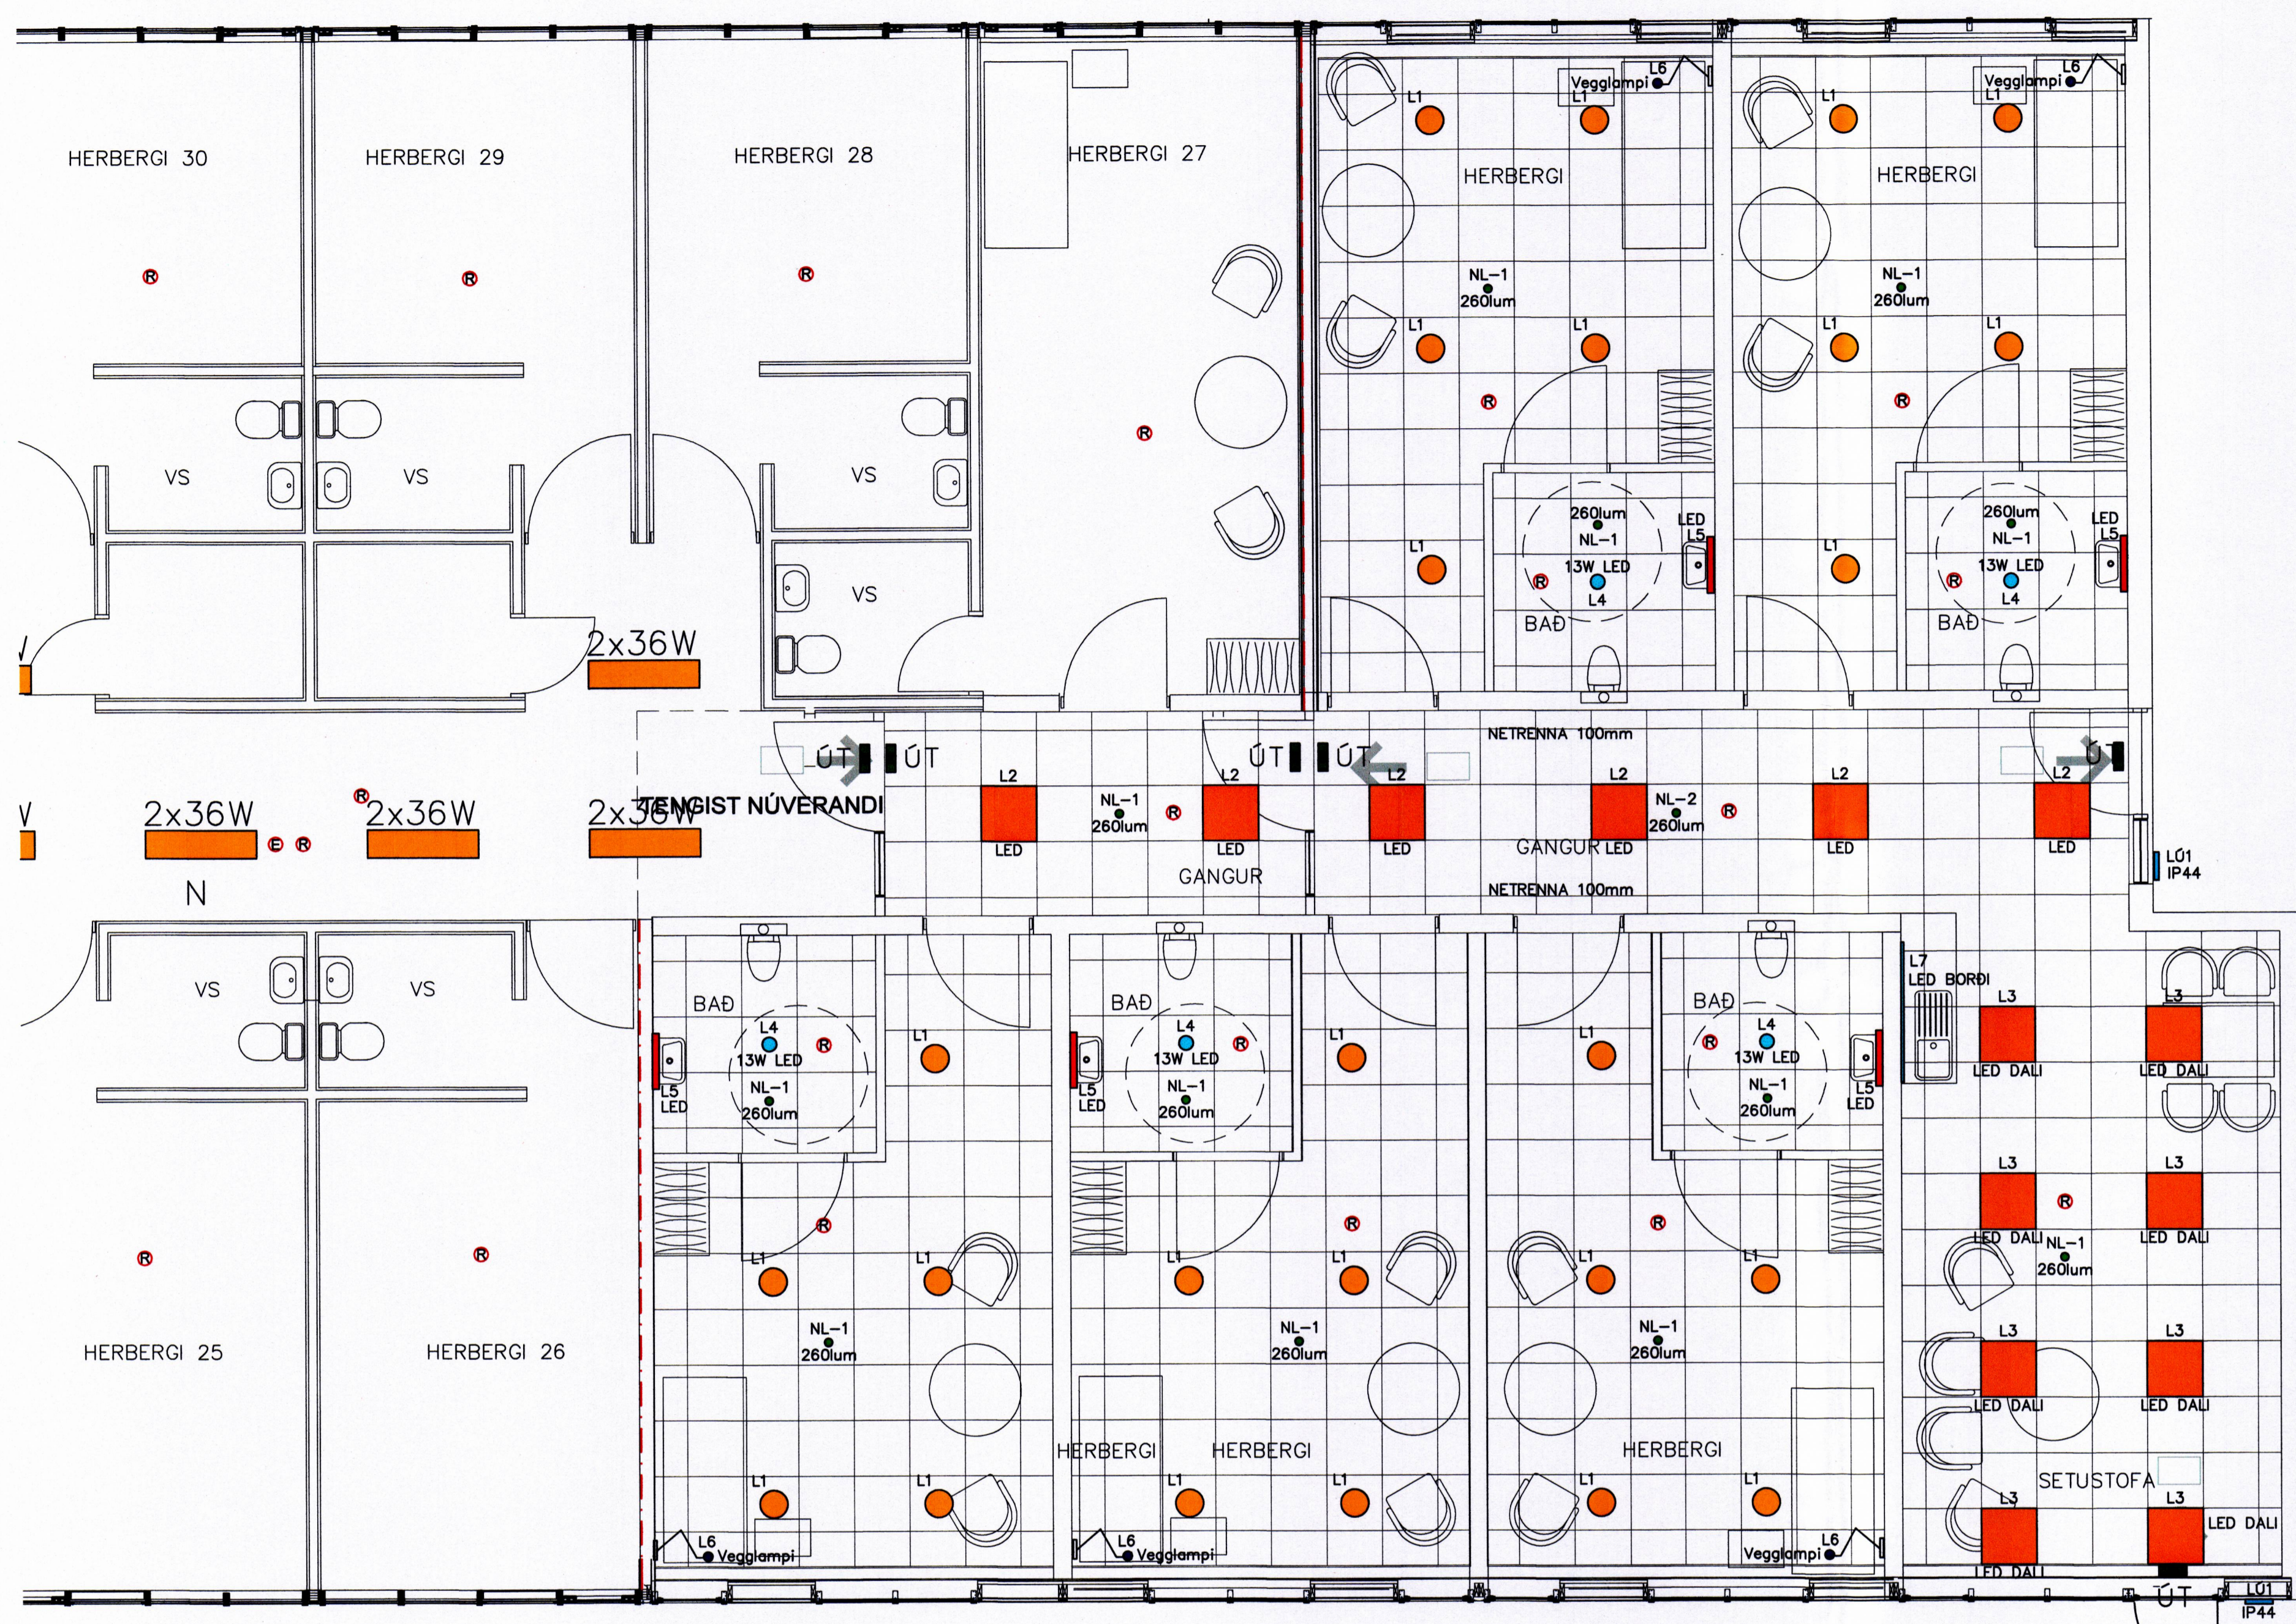

SKÝRINGAR

- L1 INNFELDUR HRINGLAGA LED DALI LAMPI
- L2 INNFELDUR 600x600mm LED LAMPI
- L3 INNFELDUR 600x600mm LED DALI LAMPI
- L4 INNFELDUR HRINGLAGA LED LAMPI
- L5 LED VEGGLAMPI OFAN VÍÐ SPEGLA
- L6 LED BORDI Í INNRETTINGU
- NL-1 INNFELDUR SAMHVERFUR NEYÐARLAMPI Í HERBERGI
- NL-2 INNFELDUR ÓSAMHVERFUR NEYÐARLAMPI Á GANGA
- ÚT-LJÓS ÚT-LJÓS
- L01 LED ÚTILAMPI MEÐ HREYFISKYNJARA IP44
- REYKSKYNJARI
- NETRENNNA 100mm

BRUNAHÓLF 0103

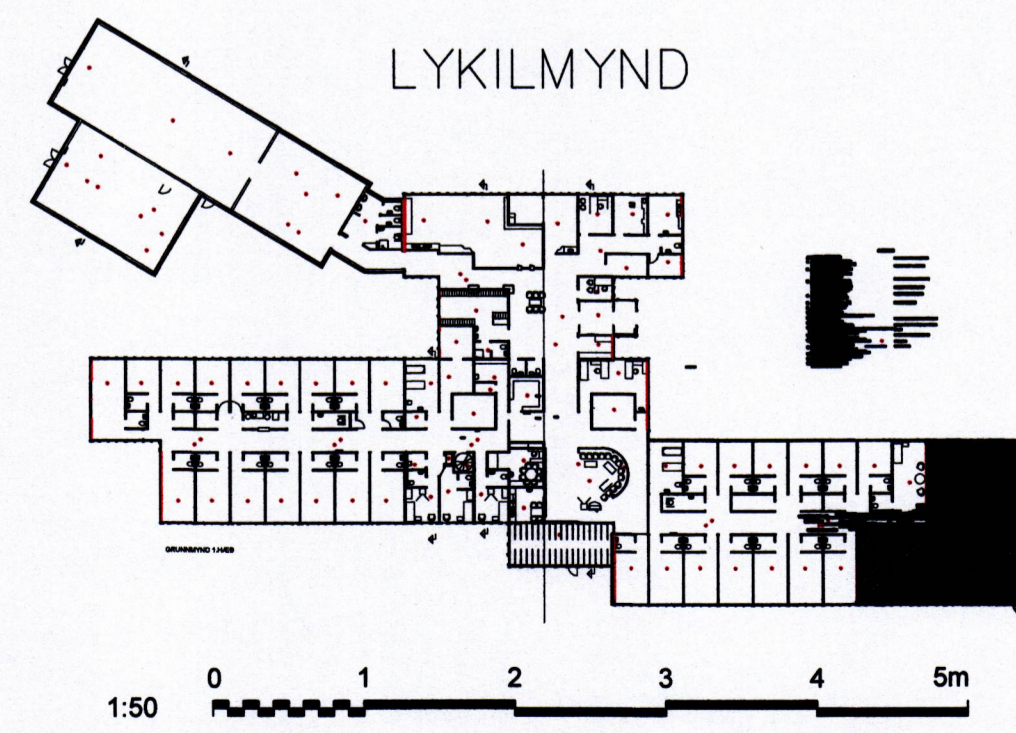

		DOLLI RAFLAGNAHÖNNUN	ÚTG. DAGS	HANNAÐ	MÆLIKVARÐI	HRAUNBÚÐIR DVALARHEIMILI VESTMANNNAEYJUM SUÐAUSTURENDI LAMPAR OG LAGNALEIÐIR 1. HÆÐ GRUNNMYND
			11.07.2016	ÞH		
		ÞORLEIFUR DOLLI HJÁLMARSSON	YFIRFARIÐ	TEIKNAD		
			ÞH	ÞH		
ÚTG. DAGS	SKÝRINGAR	TEIKN. HANN RÝNT SAMP.	ÚTG. DAGS	SKÝRINGAR	TEIKN. HANN RÝNT SAMP.	SAMPYKKT: <i>Þorleifur Dolli</i>
						VERKFAANG 16004 TEIKNING 30.5.01.06 A

© Öll árit og áritun teikningar, að hluta eða í heild er háð stofnun þess höfundar