


SAMÞYKKT AF BYGGINGARFRILTRÚA
17. NOV. 2016
BYGGINGARFRILTRÚA VESTMANNNAEYJUM
SB

UNDIRRITUN SAMRÆMINGARHÖNNUNAR
Björgun Björgvinsson
KT - 270963-5449

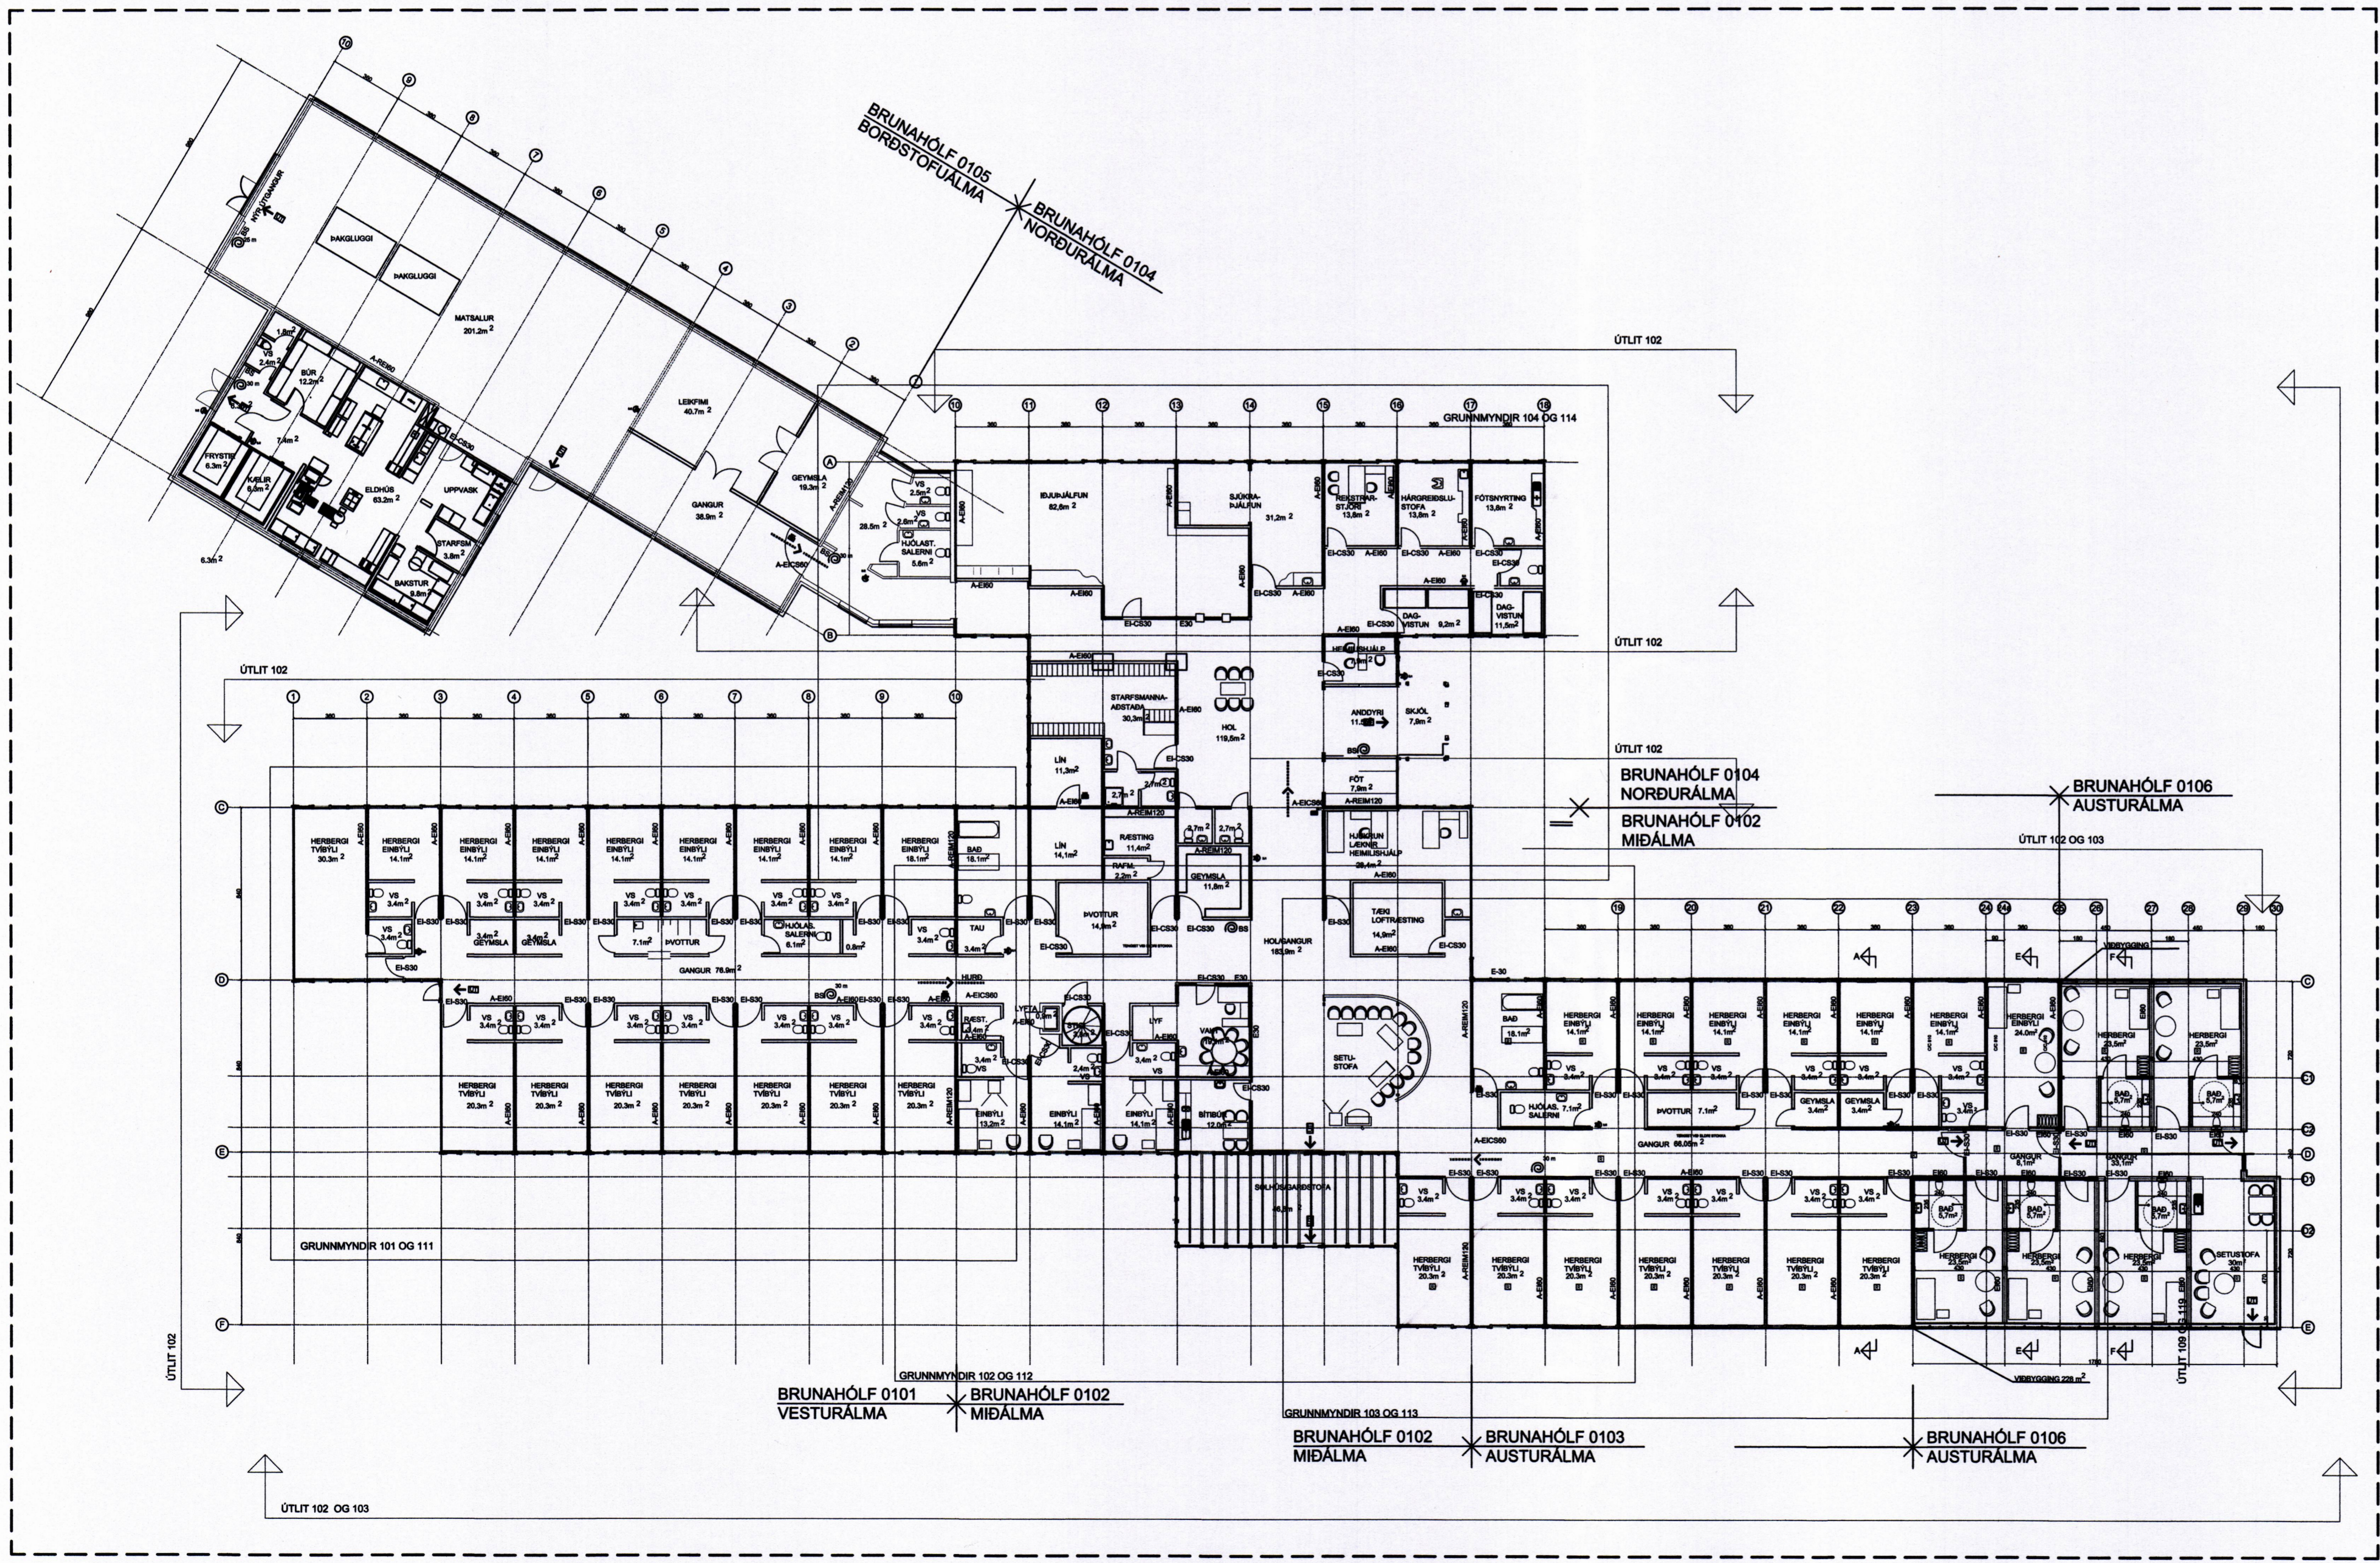

STÆRDIR			
1. ÁFANGI	1665.9m ²	NETTÓ	1827.5m ² BRÚTTÓ
KJALLARI	125.0m ²	NETTÓ	146.7m ² BRÚTTÓ
VIÐBYGGING 1990	446.6m ²	NETTÓ	520.4m ² BRÚTTÓ
VIÐBYGGING 2000	7.9m ²	NETTÓ	9.0m ² BRÚTTÓ
VIÐBYGGING NÚ	216.1m ²	NETTÓ	226.9m ² BRÚTTÓ
SAMTALS ALLS	2461.5m ²	NETTÓ	2730.5m ² BRÚTTÓ

STÆRDIR Á BRUNAHÓLFUM			
00,01	KJALLARI	146.7m ²	BRÚTTÓ
01,01	VESTURÁLMA	491.3m ²	BRÚTTÓ
01,02	MÍÐÁLMA	504.6m ²	BRÚTTÓ
01,03	AUSTURÁLMA	427.7m ²	BRÚTTÓ
01,04	NORÐURÁLMA	458.5m ²	BRÚTTÓ
01,05	BORÐSTOFUÁLMA	474.8m ²	BRÚTTÓ
01,06	AUSTURÁLMA VIÐBYGGING	226.9m ²	BRÚTTÓ
SAMTALS ALLS		2730.5m ²	BRÚTTÓ

NÚVERANDI BYGGING 2245.4 m²
VIÐBYGGING 230.0 m²
SAMTALS : 2475.4 m²

TILVÍSUN	ÚTG DAGS	SKÝRINGAR	TEIK HANN RÝNT SAMÞ	ÚTG DAGS	SKÝRINGAR	TEIK HANN RÝNT SAMÞ
	01.07.16					

tpz teiknistofa
Kirkjuveg 23 900 Vestmannaeyjum
Sími 481-2711
tpz@teiknistofa.is
www.teiknistofa.is

ÚTG. DAGS	HANNAÐ	MÆLIKVARÐI	HRAUNBÚÐIR DVALARHEIMILI
01.07.16	HPB/PZ	1:200 (A1)	VIÐBYGGING SUBAUSTURÁLMA
YFIRFARID	TEIKNAD	1:400 (A3)	YFIRLITSMYND
RB	RS		GRUNNMYND
SAMÞYKKT: RB	270963-5449		VERKFAANG 0043-2 TEIKNING