
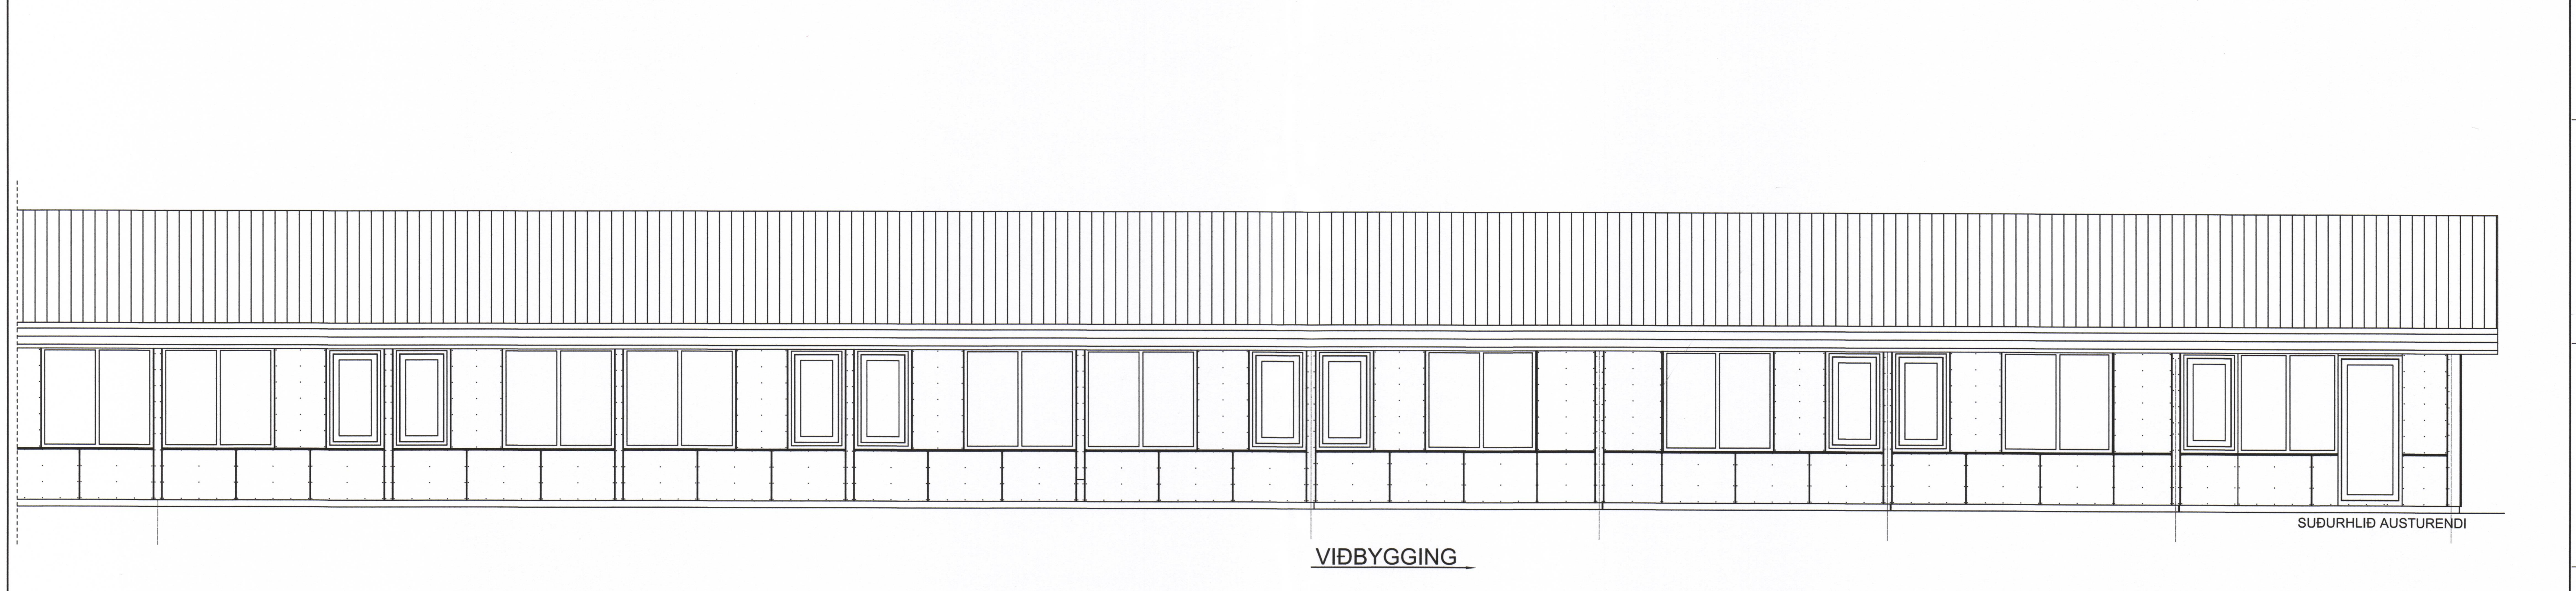



SAMÞYKKT AF BYGGINGARFULLTRÖA
 17. NOV. 2016
 BYGGINGARLÖG OG VASKI
 UNDIRRITUN SAMRÆMINGARHÖNNUDAR
 Þjórgun Þjórðarsson
 KR-270963-5449

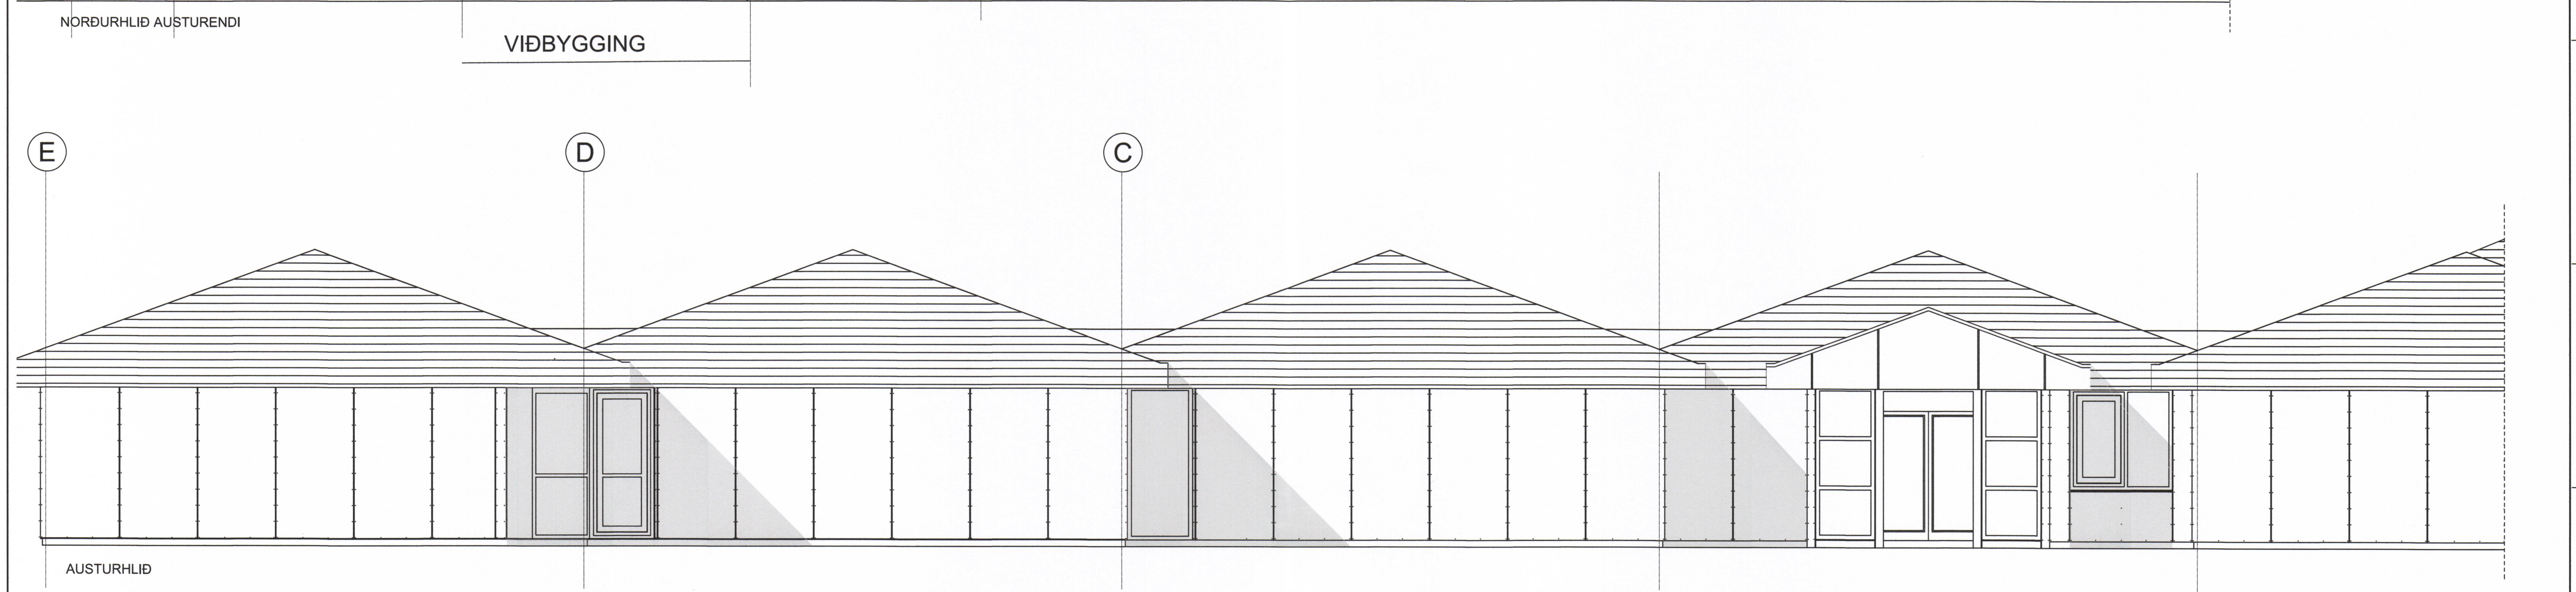

TILVIÐUN	ÚTG. DAGS	SKYRINGAR	TEIK. HANN. RÝNT. SAMÞ.	ÚTG. DAGS	SKYRINGAR	TEIK. HANN. RÝNT. SAMÞ.	 Kirkjuvegi 23 900 Vestmannaeyjum Sími 481-2711 tpz@teiknistofa.is www.teiknistofa.is	ÚTG. DAGS	HANNAÐ	MÆLIKVARÐI	HRAUNBÚÐIR DVALARHEIMILI VIÐBYGGING SUÐAUSTURÁLMI SUÐAUSTURENÐI ÚTLIT
	01.07.16							YFIRFARIÐ 13B SAMÞYKKT: 13B 270963-5449	HANNAÐ HÞB/PZ TEIKNAD RS	1:50 (A1) 1:100 (A3)	