



SAMÞYKKT AF BYGGINGARFELLNÁA  
17. NOV. 2016  
BYGGINGARFELLNÁA Í VESTMANNALANDI

UNDIRRITUN SAMRÆMINGARHÖNNUDAR  
Þórunn Þórunnsson  
KR-270963-5449

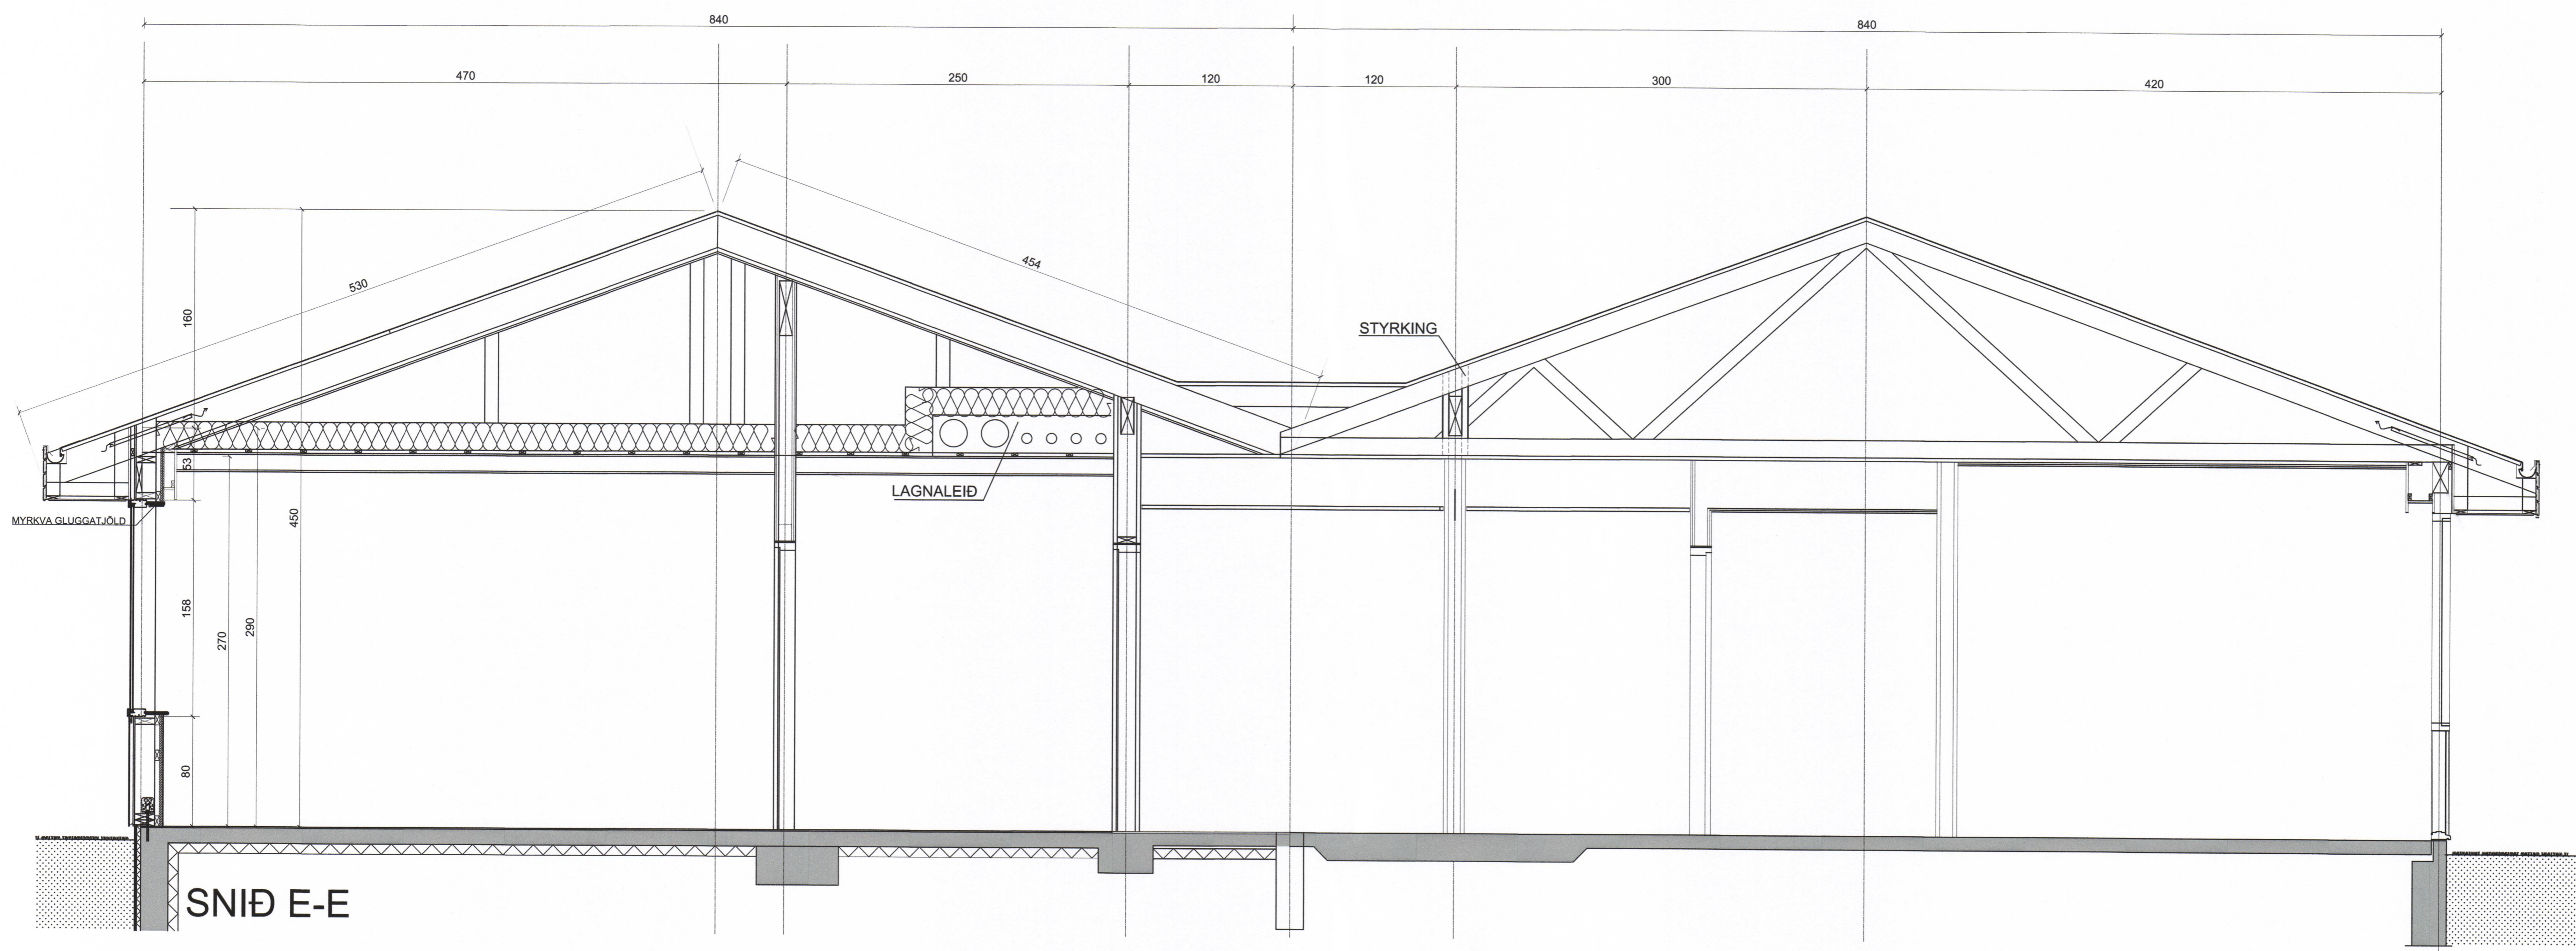

SNID E-E

TILVÍSUN	ÚTG DAGS	SKÝRINGAR	TEIK HANN RÝNT SAMÞ	ÚTG DAGS	SKÝRINGAR	TEIK HANN RÝNT SAMÞ	 Kirkjuveg 23 900 Vestmannaeyjum Sími 481-2711 tpz@teiknistofa.is www.teiknistofa.is	ÚTG. DAGS	HANNAÐ	MÆLIKVARÐI	HRAUNBÚÐIR DVALARHEIMILI VIÐBYGGING SUDAUSTURÁLMI SNID E-E
	01.07.16	PZ		01.07.16	PZ			1:25 (A1)			
								YFIRFARID	TEIKNAD	1:50 (A3)	
								RS	RS		
								SAMÞYKKT: <i>ÞB</i>	<i>270963-5449</i>		VERKFANG 0043-2 TEIKNING
											107