


SAMÞYKKT AF EYCOGNARSTOFU
17. NOV. 2016
BYGGINGARTEIKNISTOFA

UNDIRRITUN SAMRÆMINGARHÖNNUDAR
Björgun Björgunsson
KT-270963-5449

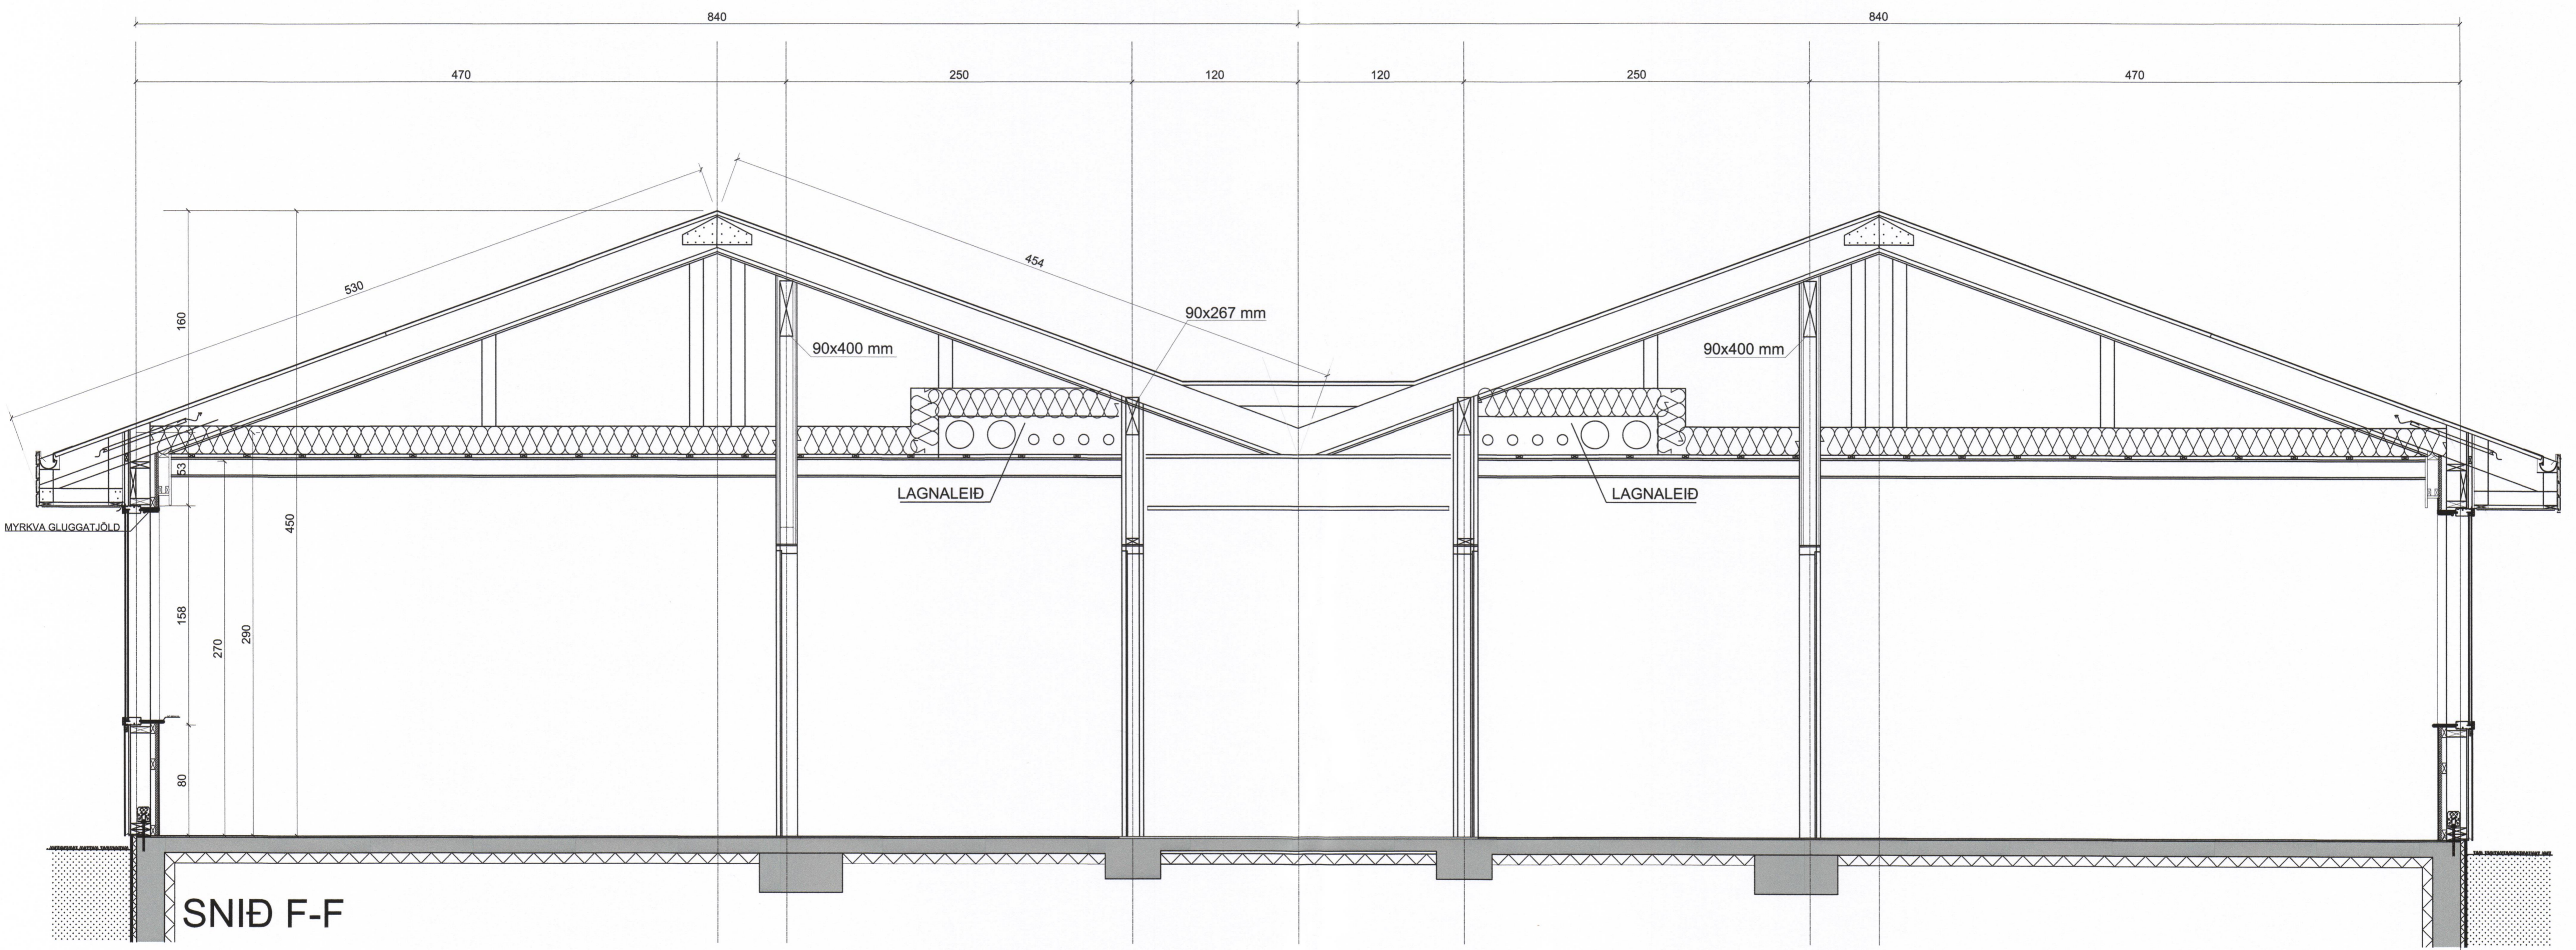

TILVÍSUN	ÚTG DAGS	SKÝRINGAR	TEIK HANN RÝNT SAMP	ÚTG DAGS	SKÝRINGAR	TEIK HANN RÝNT SAMP	<p>Kirkjuvegi 23 900 Vestmannaeyjum Sími 481-2711 tpz@teiknistofa.is www.teiknistofa.is</p>	ÚTG. DAGS	HANNAÐ	MÆLIKVARÐI	<p>HRAUNBÚÐIR DVALARHEIMILI VIÐBYGGING SUDAUSTUÁLUMU SNIÐ F-F</p>
	01.07.16							1:25 (A1)	1:50 (A3)		
								YFIRFARID	TEIKNAD		
								RS	RS		
								SAMÞYKKT:	BB 270963-5449		
										VERKFANG 0043-2 TEIKNING	108