




SAMÞROTT AF BYGGINGARFULLTRÁ
 17. NOV. 2016
 UNDIRRITUN SAMRÆMINGARHÖNNUÐAR
 Þórunn Þórunnsson
 KR-270163-5449

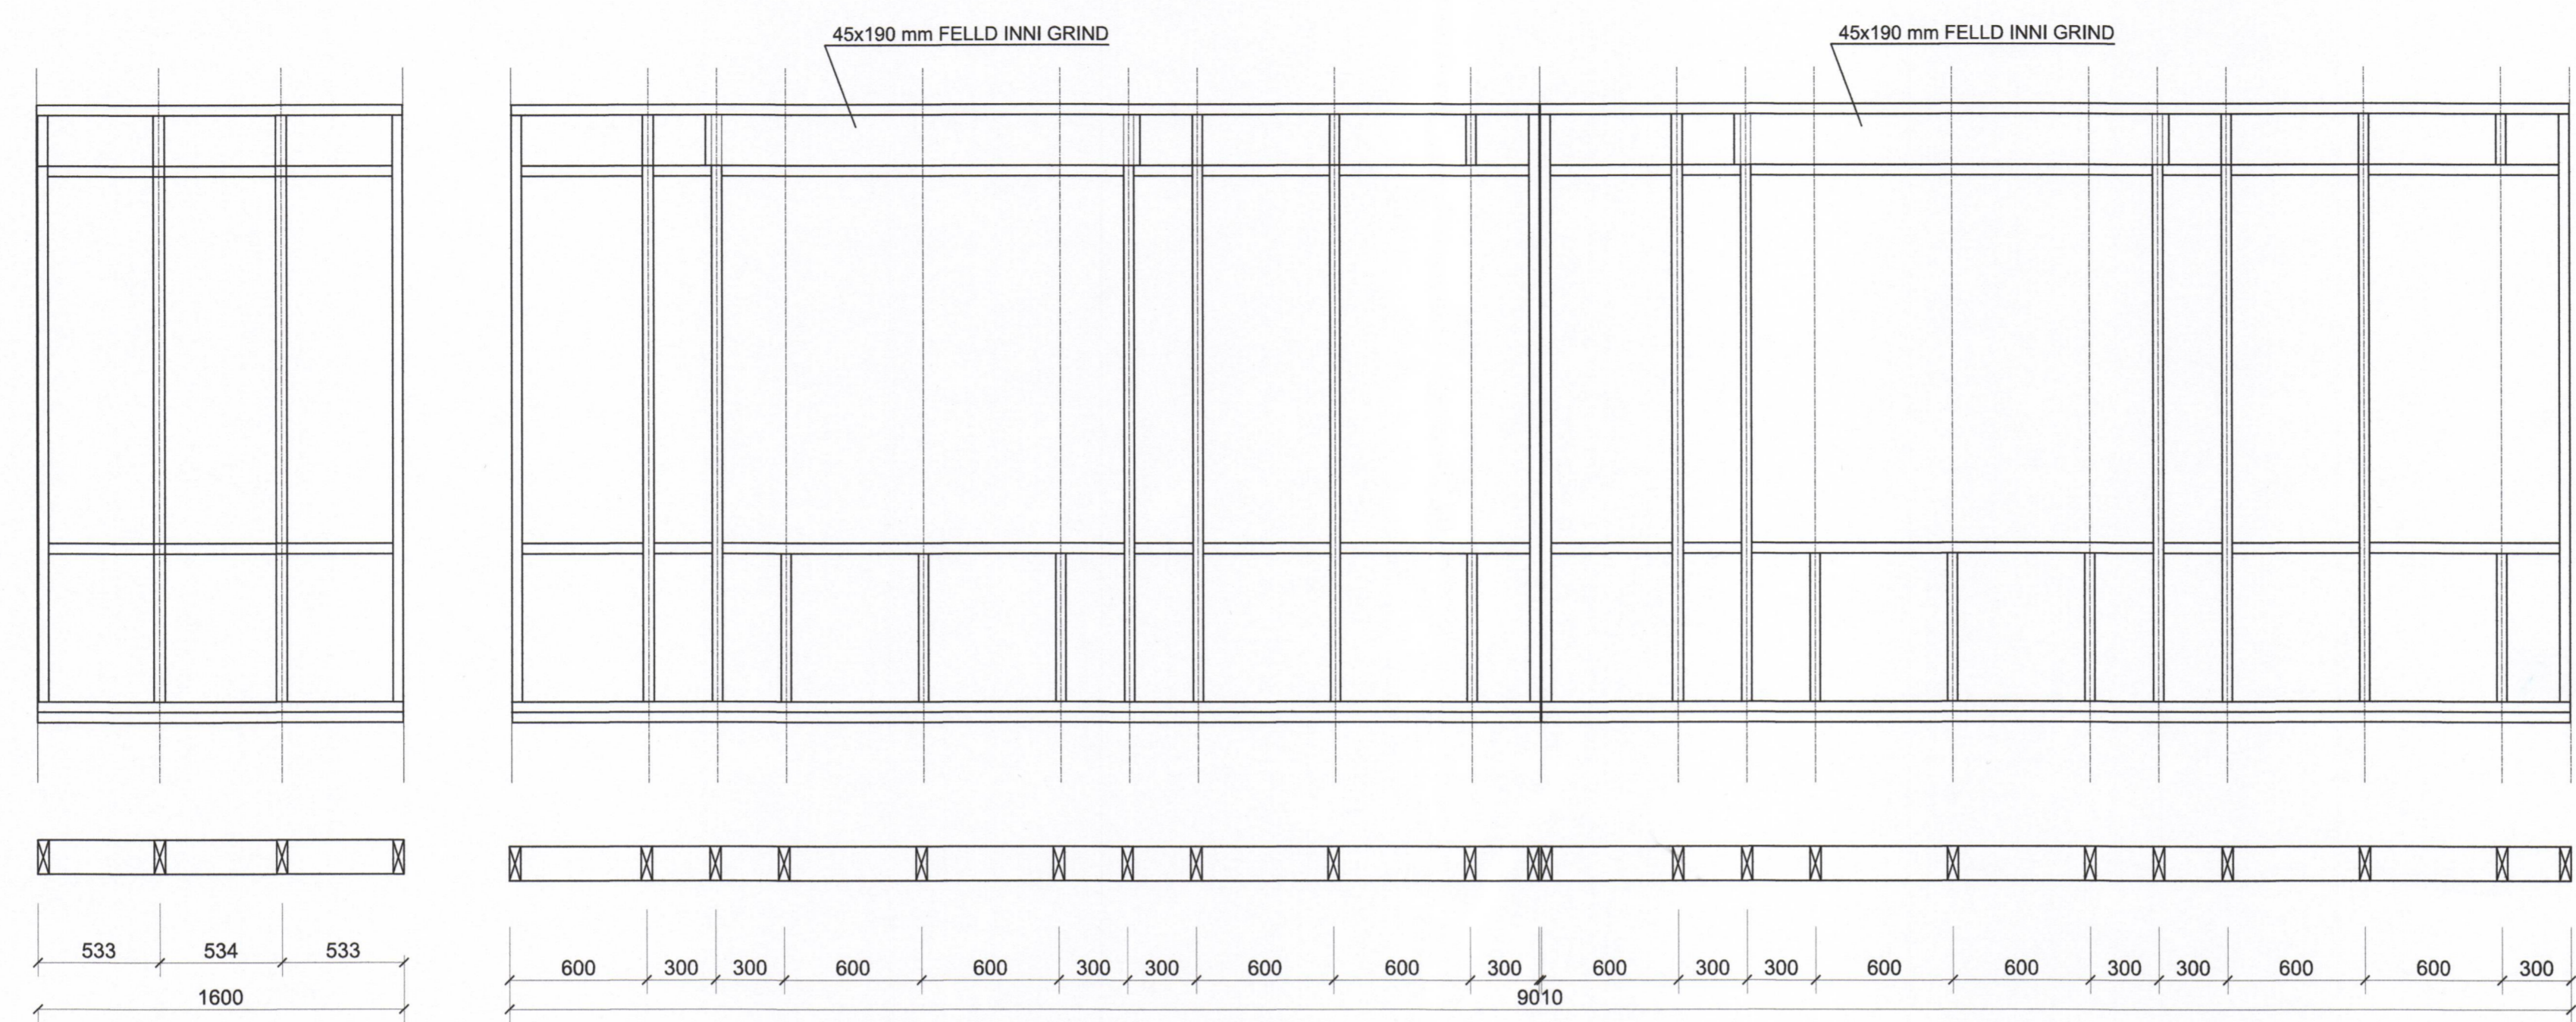

GRIND ÚTVEGGJAR NORÐURHLIÐ

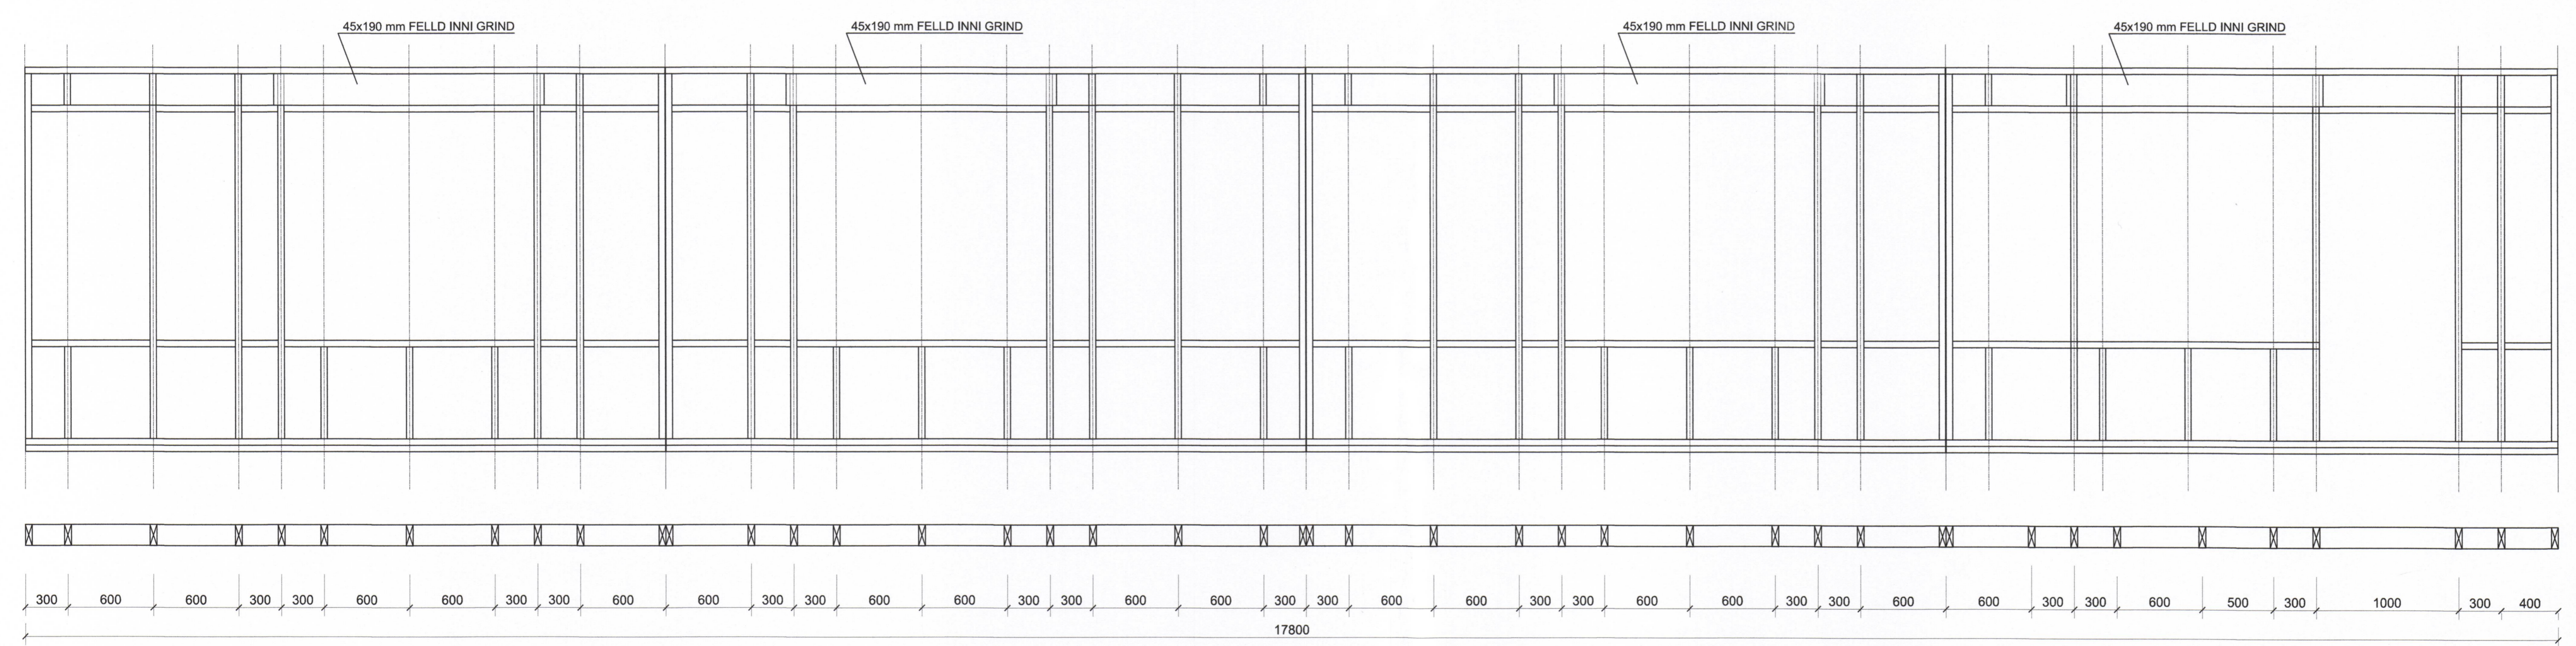

GRIND ÚTVEGGJAR SUÐURHLIÐ

TILVÍSUN	ÚTG DAGS SKÝRINGAR	TEIK HANN RÝNT SAMÞ	ÚTG DAGS SKÝRINGAR	TEIK HANN RÝNT SAMÞ	 Kirkjuveg 23 900 Vestmannaeyjum Sími 481-2711 tpz@teiknistofa.is www.teiknistofa.is	ÚTG. DAGS 01.07.16 HANNAÐ PZ YFIRFARID RS SAMÞYKKT: <i>BB</i> 270163-5449	MÆLIKVARÐI 1:25 (A1) 1:50 (A3)	HRAUNBÚÐIR DVALARHEIMILI VIÐBYGGING BURÐARVIRKI GRUNNMÝND GRIND ÚTVEGGJA VERKFRANG 0043-2 TEIKNING 205
----------	-----------------------	---------------------	-----------------------	---------------------	---	---	--------------------------------------	---