



SAMÞYKKT AF DVÖGNGARFULLTÖA
17. NOV. 2016
528

UNDIRRITUN SAMRÆMINGARHÖNNUDAR
Björgvin Björgvinsson
KT-270963-5449

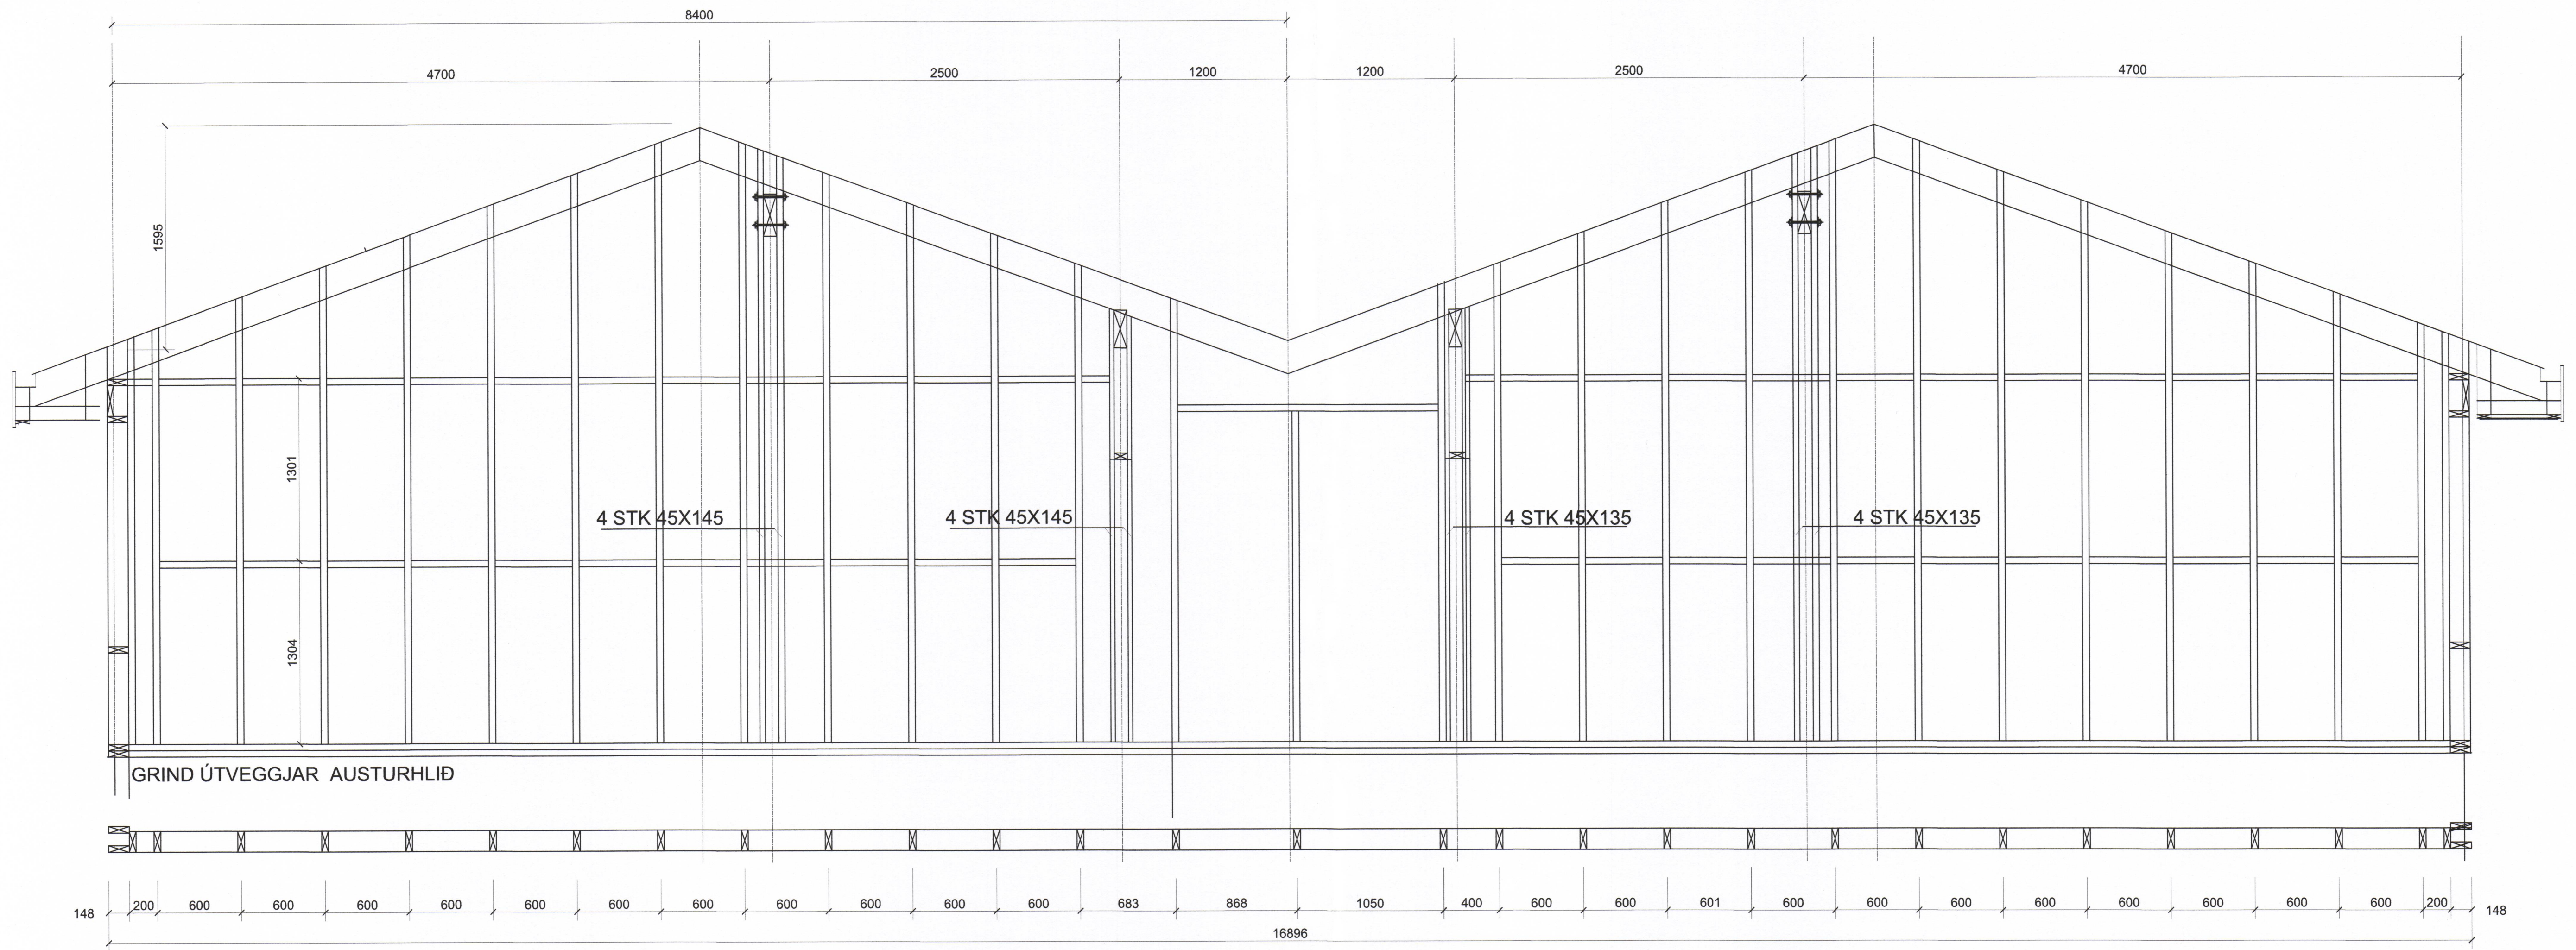

TILVÍSUN	ÚTG DAGS	SKÝRINGAR	TEIK HANN RÝNT SAMÞ	ÚTG DAGS	SKÝRINGAR	TEIK HANN RÝNT SAMÞ	 Kirkjuvegi 23 900 Vestmannaeyjum Sími 481-2711 tpz@teiknistofa.is www.teiknistofa.is	ÚTG. DAGS	HANNAÐ	MÆLIKVARÐI	HRAUNBÚDIR DVALARHEIMILI VIÐBYGGING BURÐARVIRKI GRUNNMYND GRIND ÚTVEGGJA
	01.07.16	PZ	1:25 (A1)	YFIRFARIÐ	TEIKNAD	1:50 (A3)		RS	SAMÞYKKT: <i>BB 270963-5449</i>	VERKFANG 0043-2 TEIKNING	