


tpz										
VARMATAPSREKINGAR FYRIR:										
HRAUNBUDIR VESTMANNAEYJUM										
REIKNAD BB										
DAGS. 11.07.2016										
Ön	Staðsetning	Nr	Nauðsynleg Aflset w	Hámarks lengd hamb m	Lengd lengd m	Þykki þykki mm	Vælin aflset w	Tenging	Örnlokar Gerð	skýringar
101-1	Herbergi	101	1.818	600	1800	21	1.652	C/B	LH	
101-2	Salerni	101	421	500	500	21	450	C/D	VH	
102-1	Herbergi	102	1.898	600	1800	21	1.652	A/D	LH	
102-2	Salerni	102	514	500	500	21	781	C/D	VH	
103-1	Setustofa	103	1.029	600	2000	21	2.088	C/B	LH	
104-1	Herbergi	104	1.818	600	1800	21	1.652	A/D	LH	
104-2	Salerni	104	421	500	500	21	450	A/B	VS	
105-1	Herbergi	105	1.818	600	1800	21	1.652	C/B	LH	
105-2	Salerni	105	421	500	500	21	450	C/D	VH	
106-1	Herbergi	106	1.857	600	1800	21	1.652	A/D	LH	
106-2	Salerni	106	421	500	500	21	450	C/D	VH	
107-1	Gangur	107	1.827	600	1800	21	1.658	C/B	LH	
SAMTÖL			14.091				14.719			

SAMÞYKKT AF BYGGINGARFULLTRUA
17. NOV. 2016
528
TEIKNINGARFRAGA
HRAUNBUDIR VESTMANNAEYJUM

UNDIRRITUN SAMREINGINGARHÖNNULIÐAR
Björgun Björnsdóttir
KT-270763-5449

BRUNAHÓLF 0103
AUSTURÁLMA

VIÐBYGGING

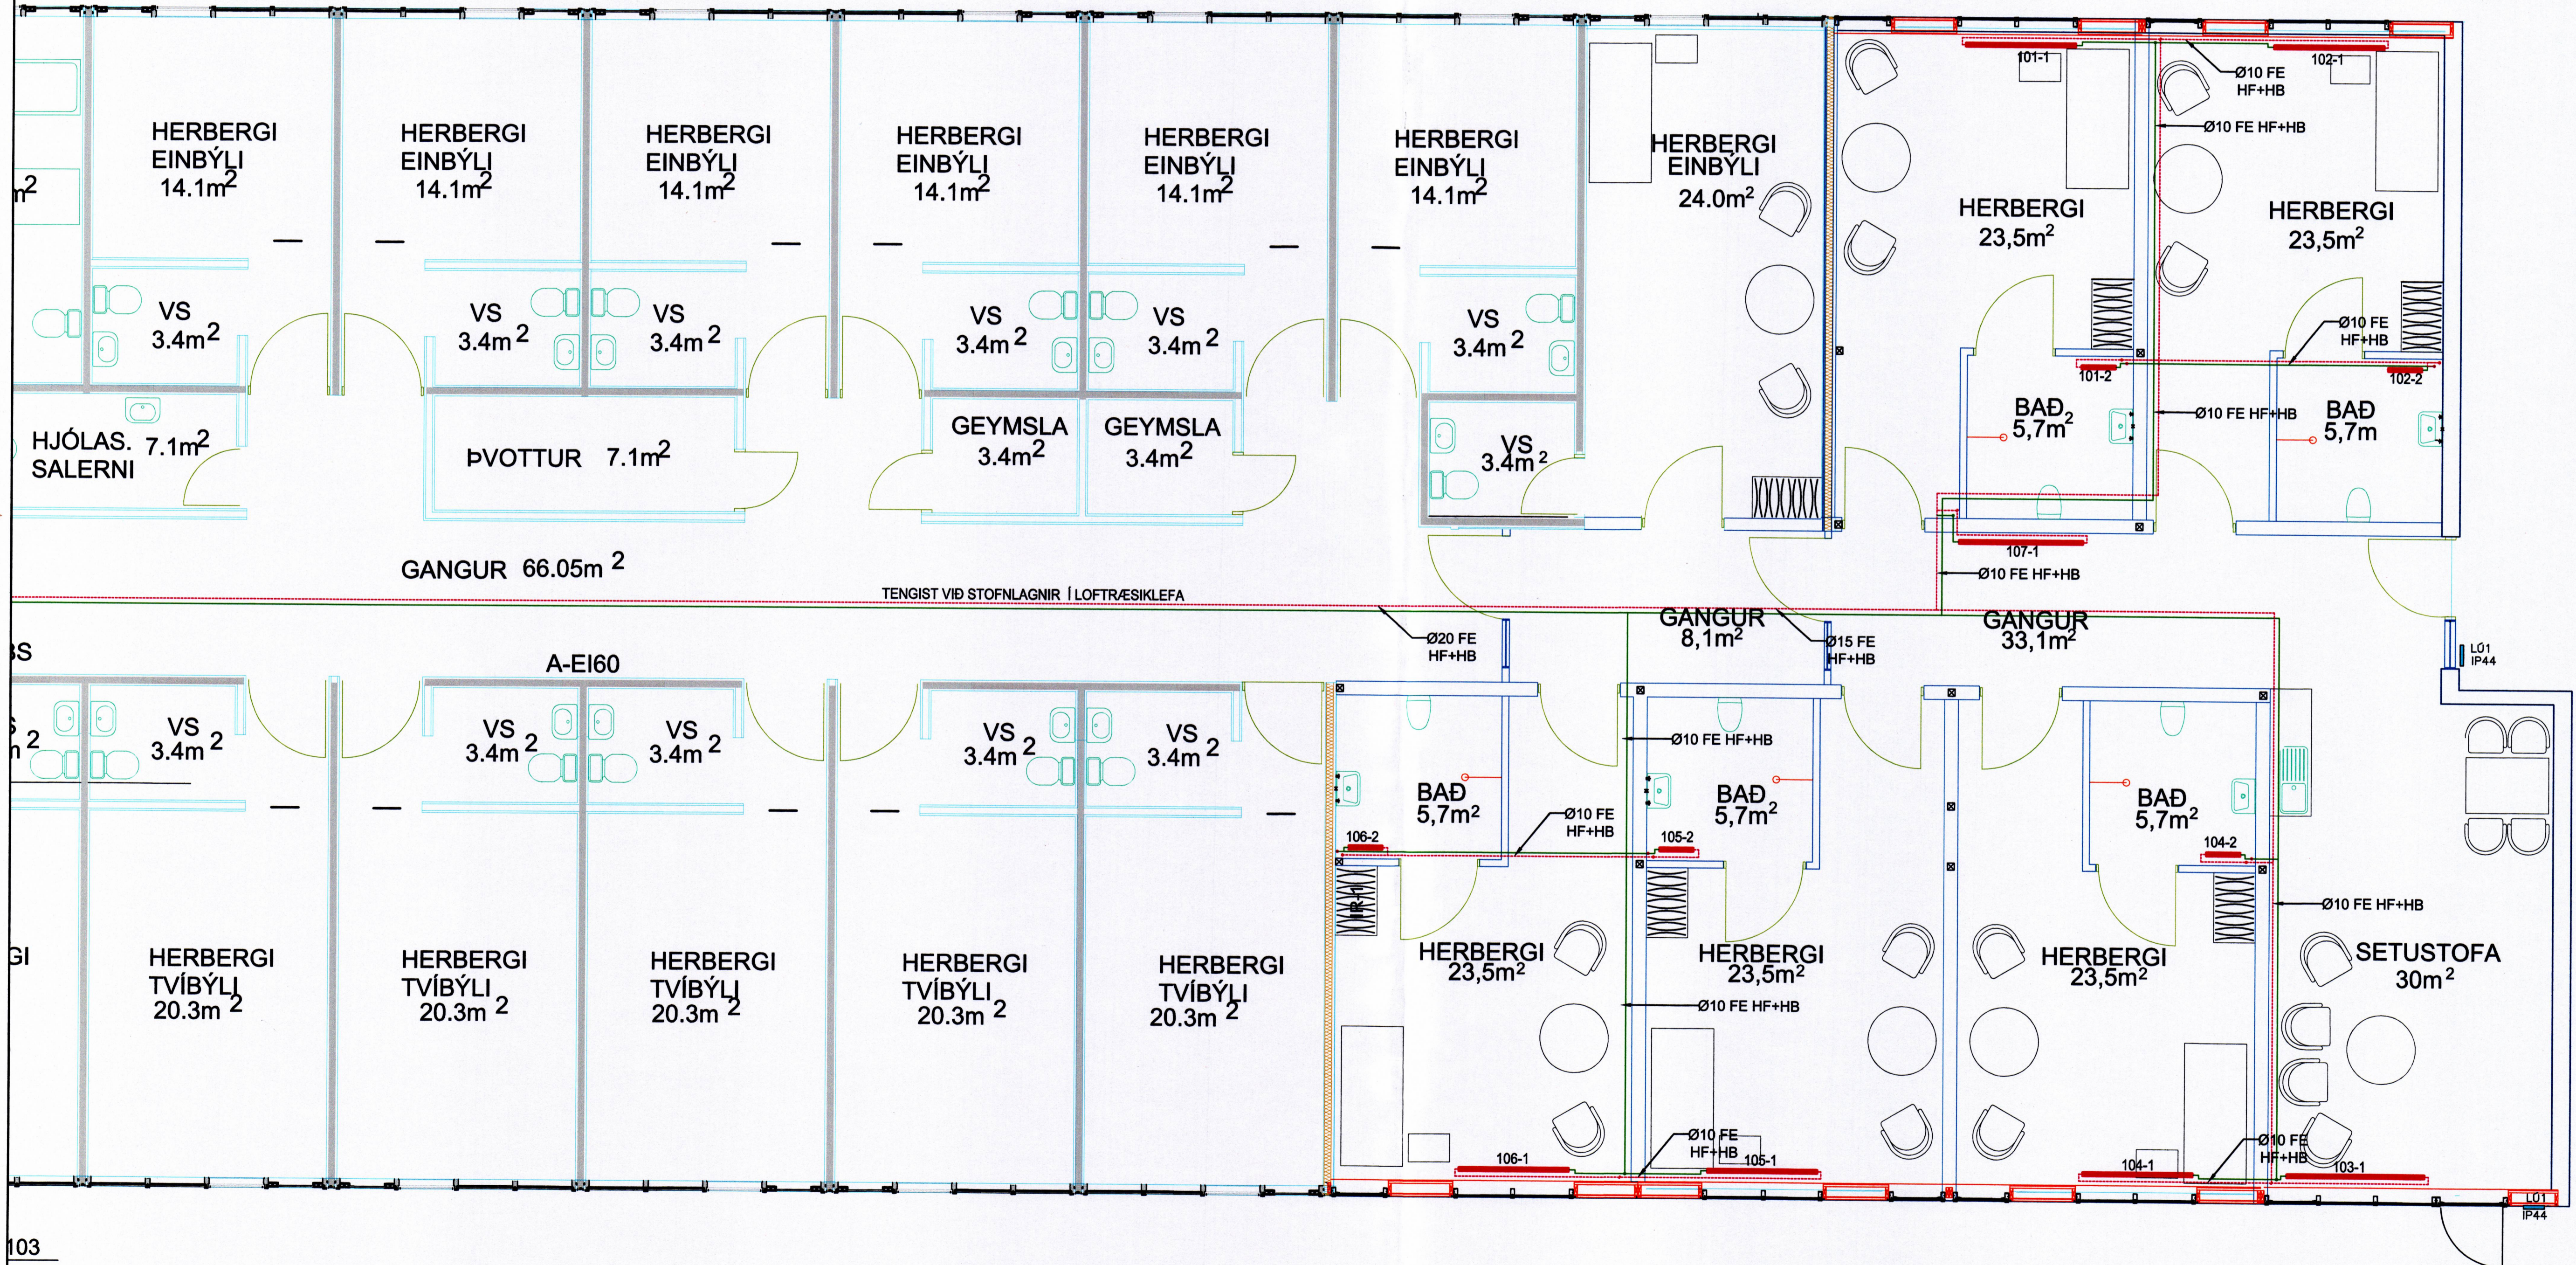

103

TILVÍSUN	ÚTG DAGS	SKÝRINGAR	TEIKNANNTYND	ÚTG DAGS	SKÝRINGAR	TEIKNANNTYND		Kirkjuvegi 23 900 Vestmannaeyjum Sími 481-2711 tpz@teiknistofa.is www.teiknistofa.is	ÚTG. DAGS 01.07.16 YFIRFARIÐ BB/RS SAMÞYKKT:	HANNAÐ BB TEIKNAD BB/RS	MÆLIKVARÐI 1:50 (A1) 1:100 (A3)	HRAUNBUDIR DVALARHEIMILI VIÐBYGGING LAGNIR GRUNNMYND HITAKERFI
												VERKFRANG 0043-2 TEIKNING 331