

ALMENNAR SKÝRINGAR LÁGSPENNUKERFIS:

1. ALLAR RAFLAGNIR Í VEGGI OG LOFT SKULU VERA HULDAR PÍPULAGNIR.
2. HÆÐ TENGLA Í GEYMSLUM, ÞVOTTAHÓSUM OG ELDHÓSUM SKAL VERA 1100mm
3. AÐRIR TENGLAR ERU Í HÆÐ 200mm FRÁ FULLFRÁGENGU GÓLFI NEMA ANNARS SÉ GETIÐ
4. VÍÐ LAGNINGU PÍPNA SEM EIGA AÐ KOMA FRÁ LOFTI OG NIÐUR Í VEGGI SKAL FARA EFTIR SMÍÐATEIKNINGUM. VÍÐ NÁKYMMA STAÐSETNINGU DÓSA SKAL EINNIG FARA EFTIR SMÍÐA- OG INNRETTINGATEIKNINGUM.
5. MÁL ERU FRÁ FULLFRÁGENGU GÓLFI Í MIÐJA DÓS OG ÚR MIÐRI DÓS Í MIÐJA DÓS.
6. ROFAR SKULU VERA 1100mm FRÁ GÓLFI NEMA ANNARS SÉ GETIÐ.
7. HÆÐ TENGLA VÍÐ ROFA ER SÚ SAMA OG HÆÐ ROFA.
8. TÖLUSTAFUR VÍÐ TENGLA TÁKNAR FJÖLDA TENGLA.
9. ALLAR PÍPUR SKULU VERA PLASTPÍPUR NEMA ANNARS SÉ GETIÐ.
10. PÍPUR SKULU VERA 16mm. Í ÞVERMÁL OG VÍR 1,5mm<sup>2</sup> NEMA ANNARS SÉ GETIÐ.
11. MÁLSTRÁUMUR ROFA SKAL VERA MINNST 10A OG MÁLSTRÁUMUR TENGLA 16A NEMA ANNARS SÉ GETIÐ.
12. ÞAR SEM VÍRAFJÖLDA ER EKKI GETIÐ Í PÍPU ER UM AÐ RÆÐA ÞRÚÁ VÍRA MED SVERLEIKA 1,5mm. VÍÐ ÍDRÁTT SKAL EINNIG FARA EFTIR LJÓSAKVEIKINGAPLANI OG EINLINU/FJÖLLINUMYNDUM MED TILLITI TIL FJÖLDA VÍRA.
13. LJÓSAKVEIKINGAPLANI KEMUR FRAM Á RAFLAGNATEIKNINGUM Í FORMI BÓKSTAFNA.
14. ALLAR DÓSIR FYRIR ROFA, TENGLA O.P.H. SKULU VERA HRINGLAGA, TIL SNERTISPENNUVARNAR SKAL NOTA LEKASTRÁUMSROFA.
15. NÖLLUN SKAL AÐEINS NOTUÐ Í AÐALDREIFISKÁP. ÖHEIMILT ER AÐ NÖLLA Í ÖÐRUM DREIFISKÁPUM.
16. TENGJA SKAL ÓTILJÓS Á SÓLÖR SEM BÆTA SKAL VÍÐ Í TÖFLU.

ALMENNAR SKÝRINGAR SMÁSPENNUKERFIS:

1. ALLAR LAGNIR Í VEGGI OG LOFT SKULU VERA HULDAR PÍPULAGNIR.
2. TENGLAR ERU Í HÆÐ 1100mm FRÁ FULLFRÁGENGU GÓLFI NEMA ANNARS SÉ GETIÐ
3. VÍÐ LAGNINGU PÍPNA SEM EIGA AÐ KOMA FRÁ LOFTI OG NIÐUR Í VEGGI SKAL FARA EFTIR SMÍÐATEIKNINGUM. VÍÐ NÁKYMMA STAÐSETNINGU DÓSA SKAL EINNIG FARA EFTIR SMÍÐA- OG INNRETTINGATEIKNINGUM.
4. MÁL ERU FRÁ FULLFRÁGENGU GÓLFI Í MIÐJA DÓS OG ÚR MIÐRI DÓS Í MIÐJA DÓS.
5. ALLAR PÍPUR SKULU VERA PLASTPÍPUR NEMA ANNARS SÉ GETIÐ.
6. PÍPUR SKULU VERA 20mm Í ÞVERMÁL NEMA ANNARS SÉ GETIÐ.




SAMÞYKKT AF BYGGINGARFULLTRÚA

27. DES. 2017

BYGGINGARFULLTRÚINN Í VESTMANNAEYJUM

UNDIRRITUN SAMRÆMINGARHÖNNUÐAR

*Pávi Lohmá, vnr 12042-839*

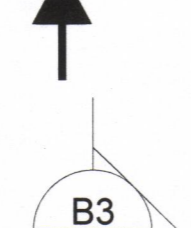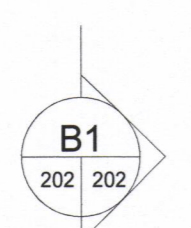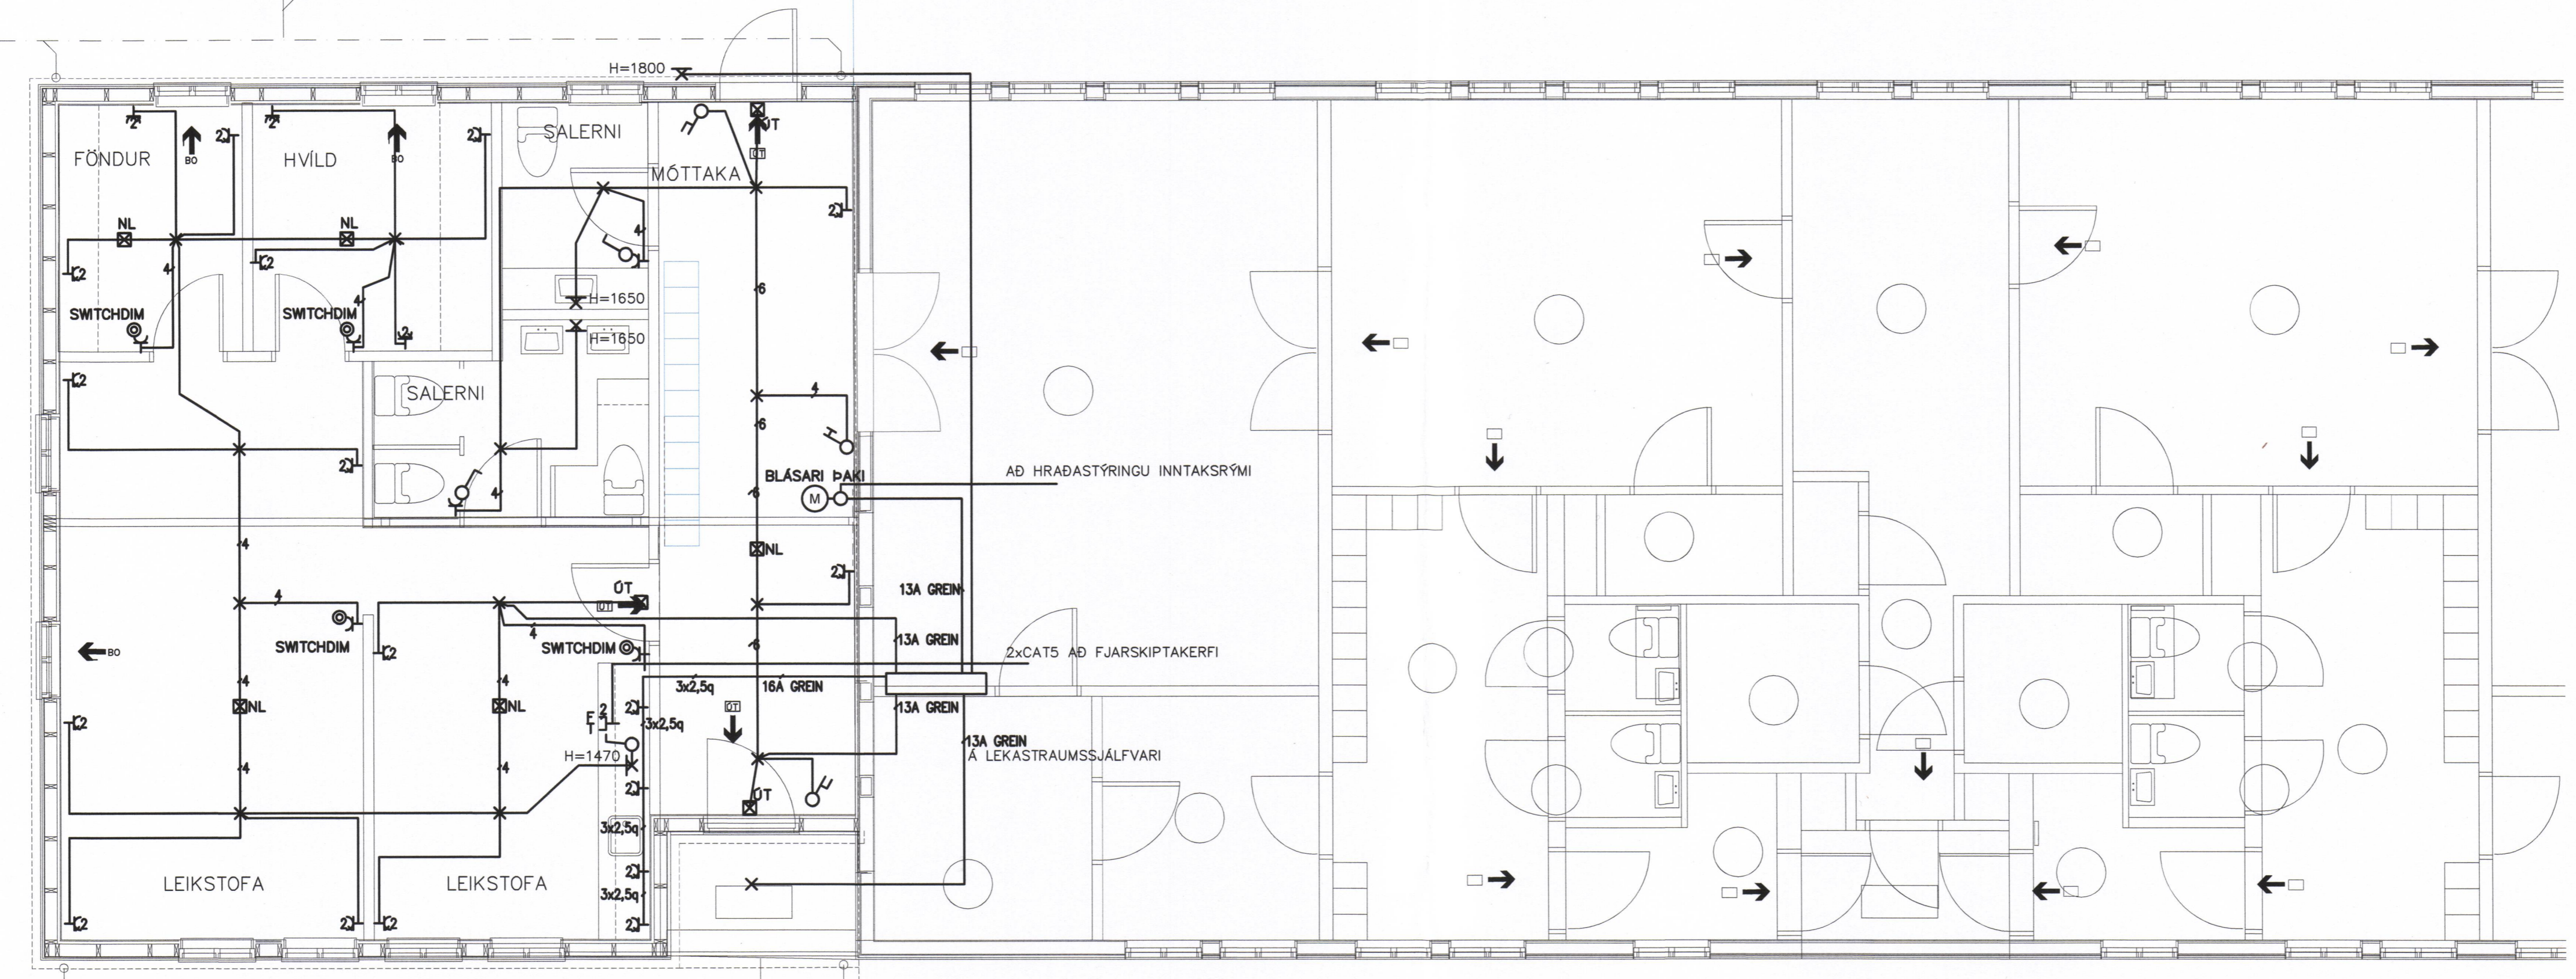


A 19.12.2017 VERKTEIKNING ÞH ÞH ÞH ÞH

ÚTG DAGS SKÝRINGAR TEIKN HANN RÝNT SAMÞ



SÍMI: 897 1156 - www.dolli.is - dolli@dolli.is www.dolli.is

ÚTG. DAGS	HANNAD	MÆLIKVARÐI
14.06.2017	ÞH	1:50
YFIRFARIÐ	TEIKNAD	
ÞH	ÞH	

SAMÞYKKT: *Pávi Lohmá* 2712613659

LEIKSKÓLINN KIRKJUGERÐI  
DALVEGI 1 VESTMANNAEYJUM  
RAFKERFI  
LÁGSPENNA  
GRUNNMYND



VERKFRANG 17020 TEIKNING E20.5.01 A

©Öf afnot og eittun teikningar, að hluta eða í heild er háð skriflegu leyfi höfundar