
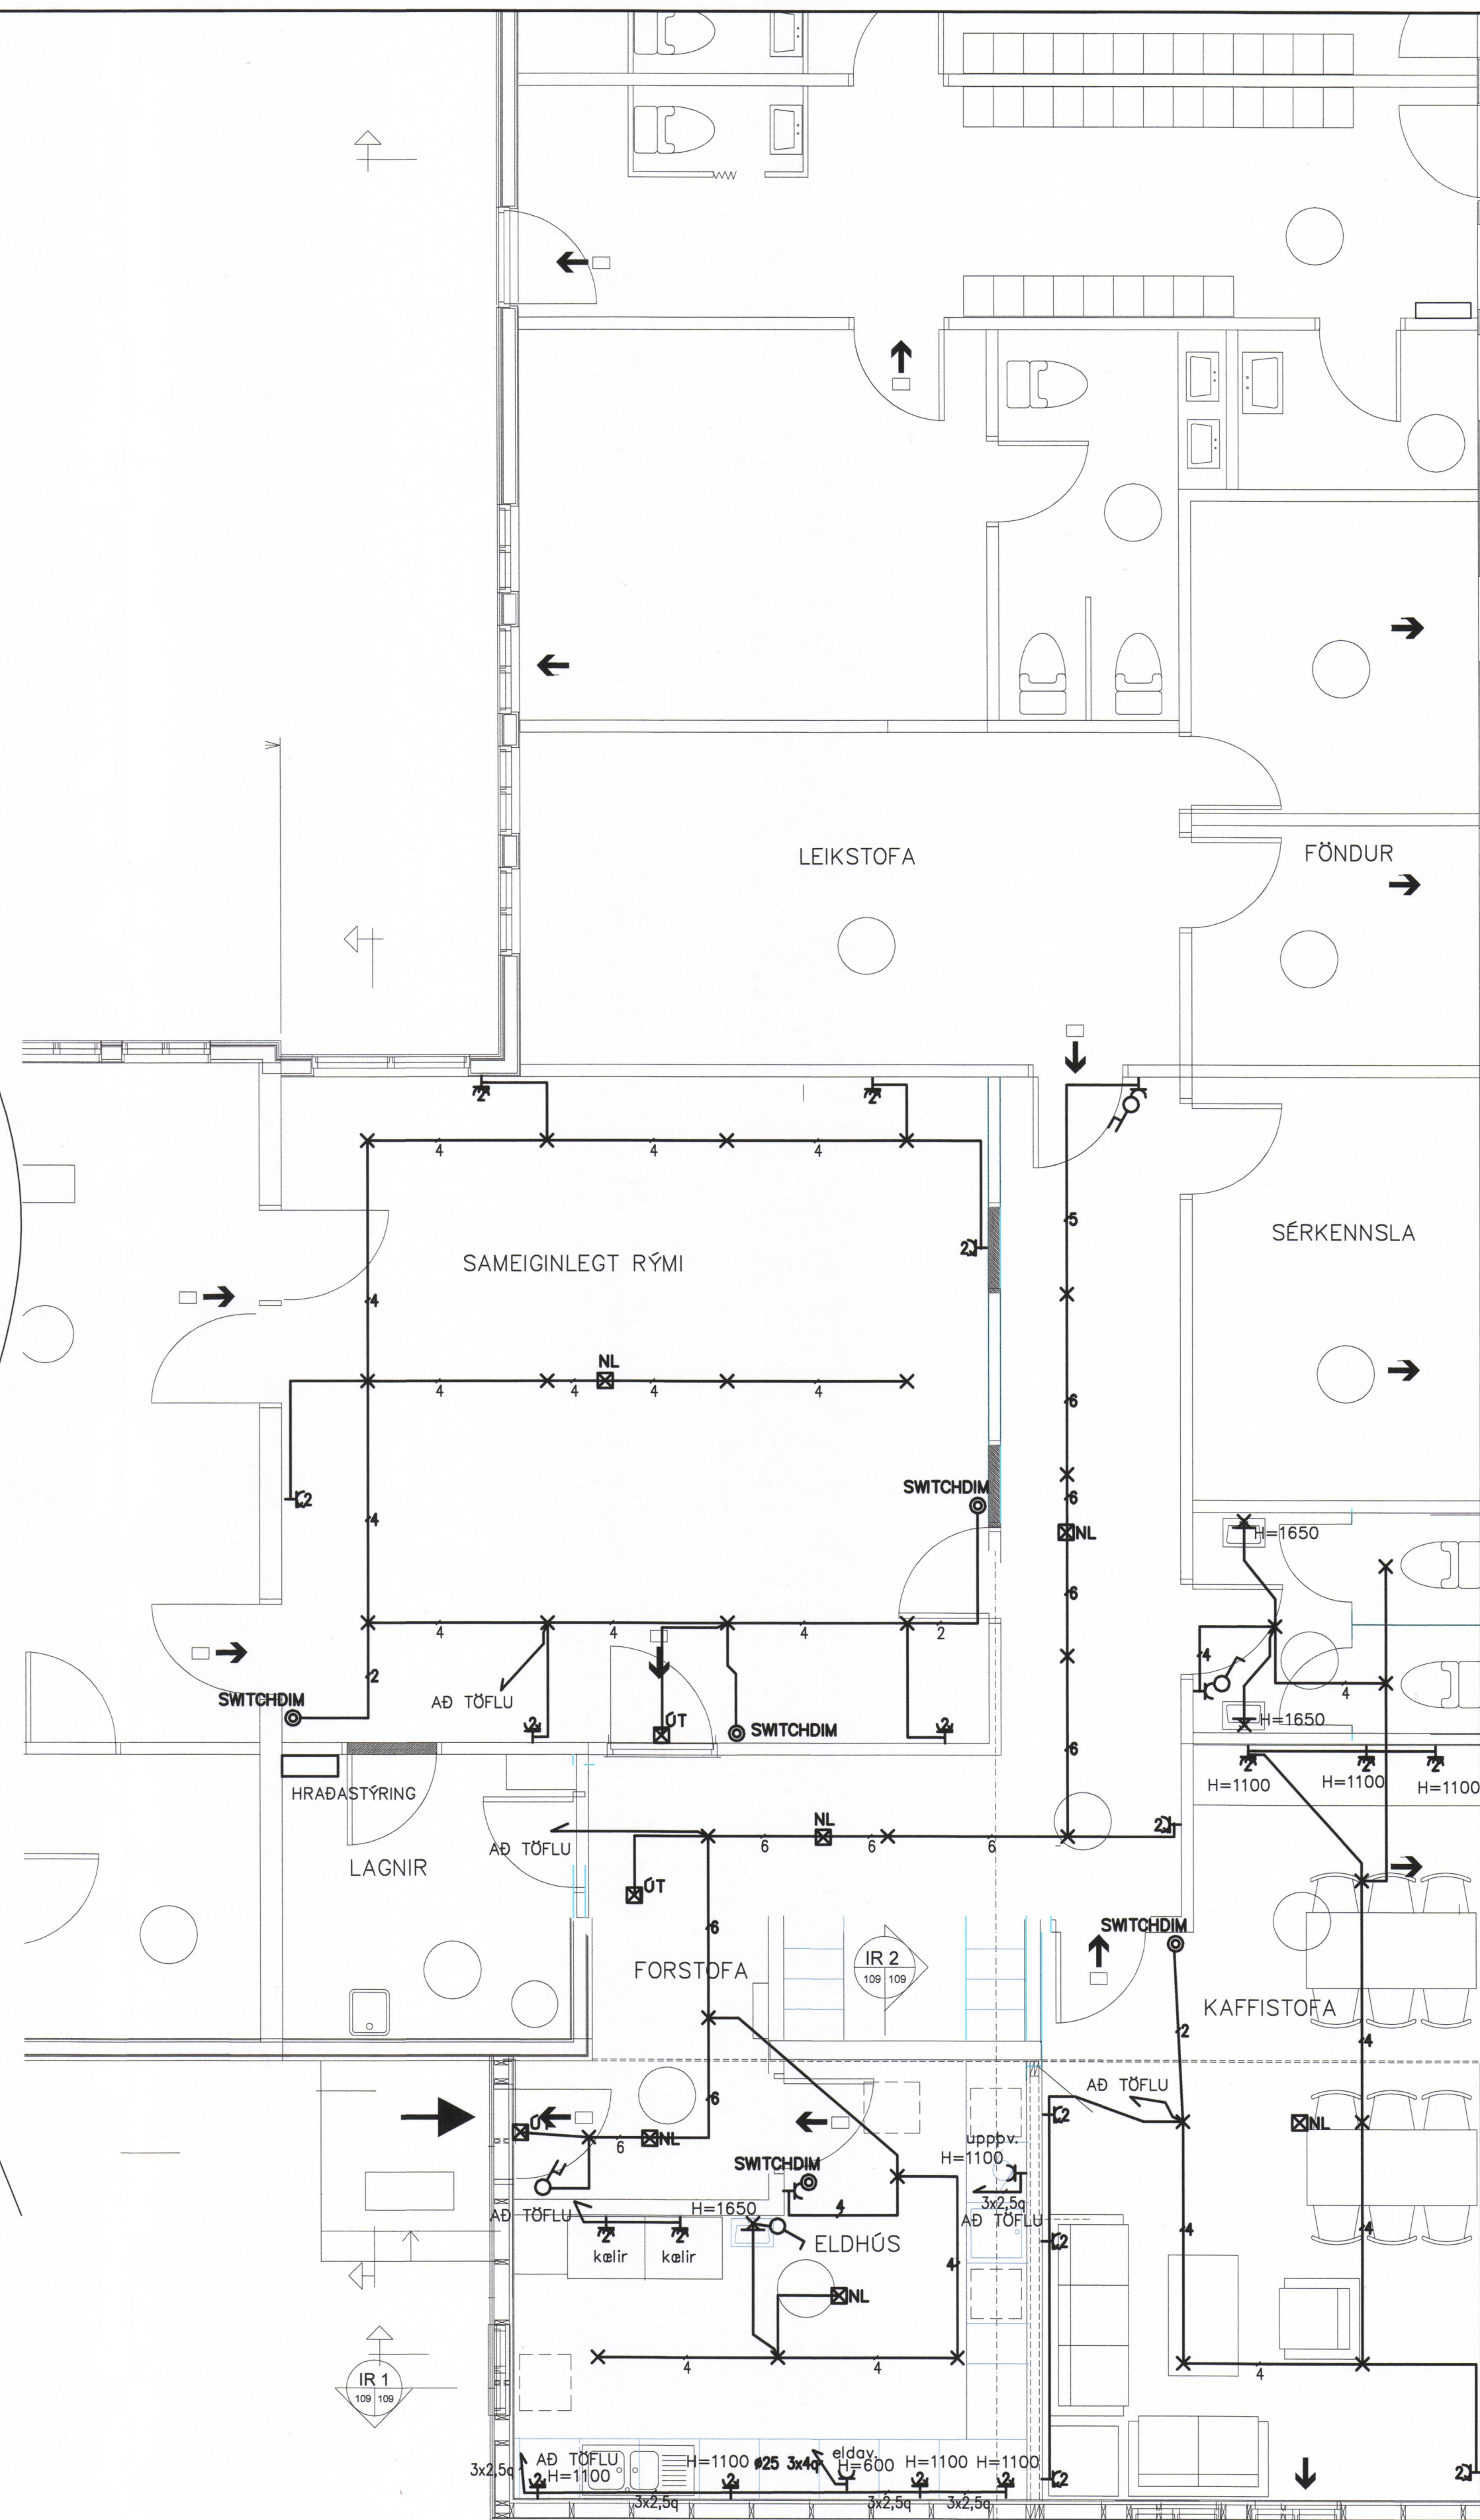


ALMENNAR SKÝRINGAR LÁGSPENNUKERFIS:

1. ALLAR RAFLAGNIR Í VEGGI OG LOFT SKULU VERA HULDAR PÍPULAGNIR.
2. HÆD TENGLA Í GEYMSLUM, ÞVOTTAHÚSUM OG ELDHÚSUM SKAL VERA 1100mm
3. AÐRIR TENGLAR ERU Í HÆÐ 200mm FRÁ FULLFRÁGENGNU GÓLFI NEMA ANNARS SÉ GETIÐ
4. VÍÐ LAGNINGU PÍPNA SEM EIGA AÐ KOMA FRÁ LOFTI OG NIÐUR Í VEGGI SKAL FARA EFTIR SMÍÐATEIKNINGUM. VÍÐ NÁKVÆMA STAÐSETNINGU DÓSA SKAL EINNIG FARA EFTIR SMÍÐA- OG INNRETTINGATEIKNINGUM.
5. MÁL ERU FRÁ FULLFRÁGENGNU GÓLFI Í MIÐJA DÓS OG ÚR MIÐRI DÓS Í MIÐJA DÓS.
6. ROFAR SKULU VERA 1100mm FRÁ GÓLFI NEMA ANNARS SÉ GETIÐ.
7. HÆÐ TENGLA VÍÐ ROFA ER SÚ SAMA OG HÆÐ ROFA.
8. TÖLUSTAFUR VÍÐ TENGLA TÁKNAR FJÖLDA TENGLA.
9. ALLAR PÍPUR SKULU VERA PLASTPÍPUR NEMA ANNARS SÉ GETIÐ.
10. PÍPUR SKULU VERA 16mm. Í ÞVERMÁL OG VÍR 1,5mm² NEMA ANNARS SÉ GETIÐ.
11. MÁLSTRÁUMUR ROFA SKAL VERA MINNST 10A OG MÁLSTRÁUMUR TENGLA 16A NEMA ANNARS SÉ GETIÐ.
12. ÞAR SEM VÍRAFJÖLDA ER EKKI GETIÐ Í PÍPU ER UM AÐ RÆÐA ÞRÁJA VÍRA MEÐ SVERLEIKA 1,5mm. VÍÐ IÐRÁTT SKAL EINNIG FARA EFTIR LJÓSAKVEIKINGAPLANI OG ENLÍNU/FJÖLLÍNUNYNDUM MEÐ TILLITI TIL FJÖLDA VÍRA.
13. LJÓSAKVEIKINGAPLANI KEMUR FRAM Á RAFLAGNATEIKNINGUM Í FORMI BÓKSTAFNA.
14. ALLAR DÓSIR FYRIR ROFA, TENGLA O.P.H. SKULU VERA HRINGLAGA.
15. TIL SNERTISPENNUVARNAR SKAL NOTA LEKASTRÁUMSROFA.
16. NÖLLUN SKAL AÐEINS NOTUÐ Í AÐALDREIFISKAP.
17. ÖHEIMILT ER AÐ NÖLLA Í ÖÐRUM DREIFISKAPUM.
18. TENGLA SKAL ÚTLJÓSA Á SÓLUR SEM BÆTA SKAL VÍÐ Í TÖFLU.

ALMENNAR SKÝRINGAR SMÁSPENNUKERFIS:

1. ALLAR LAGNIR Í VEGGI OG LOFT SKULU VERA HULDAR PÍPULAGNIR.
2. TENGLAR ERU Í HÆÐ 1100mm FRÁ FULLFRÁGENGNU GÓLFI NEMA ANNARS SÉ GETIÐ
3. VÍÐ LAGNINGU PÍPNA SEM EIGA AÐ KOMA FRÁ LOFTI OG NIÐUR Í VEGGI SKAL FARA EFTIR SMÍÐATEIKNINGUM. VÍÐ NÁKVÆMA STAÐSETNINGU DÓSA SKAL EINNIG FARA EFTIR SMÍÐA- OG INNRETTINGATEIKNINGUM.
4. MÁL ERU FRÁ FULLFRÁGENGNU GÓLFI Í MIÐJA DÓS OG ÚR MIÐRI DÓS Í MIÐJA DÓS.
5. ALLAR PÍPUR SKULU VERA PLASTPÍPUR NEMA ANNARS SÉ GETIÐ.
6. PÍPUR SKULU VERA 20mm Í ÞVERMÁL NEMA ANNARS SÉ GETIÐ.

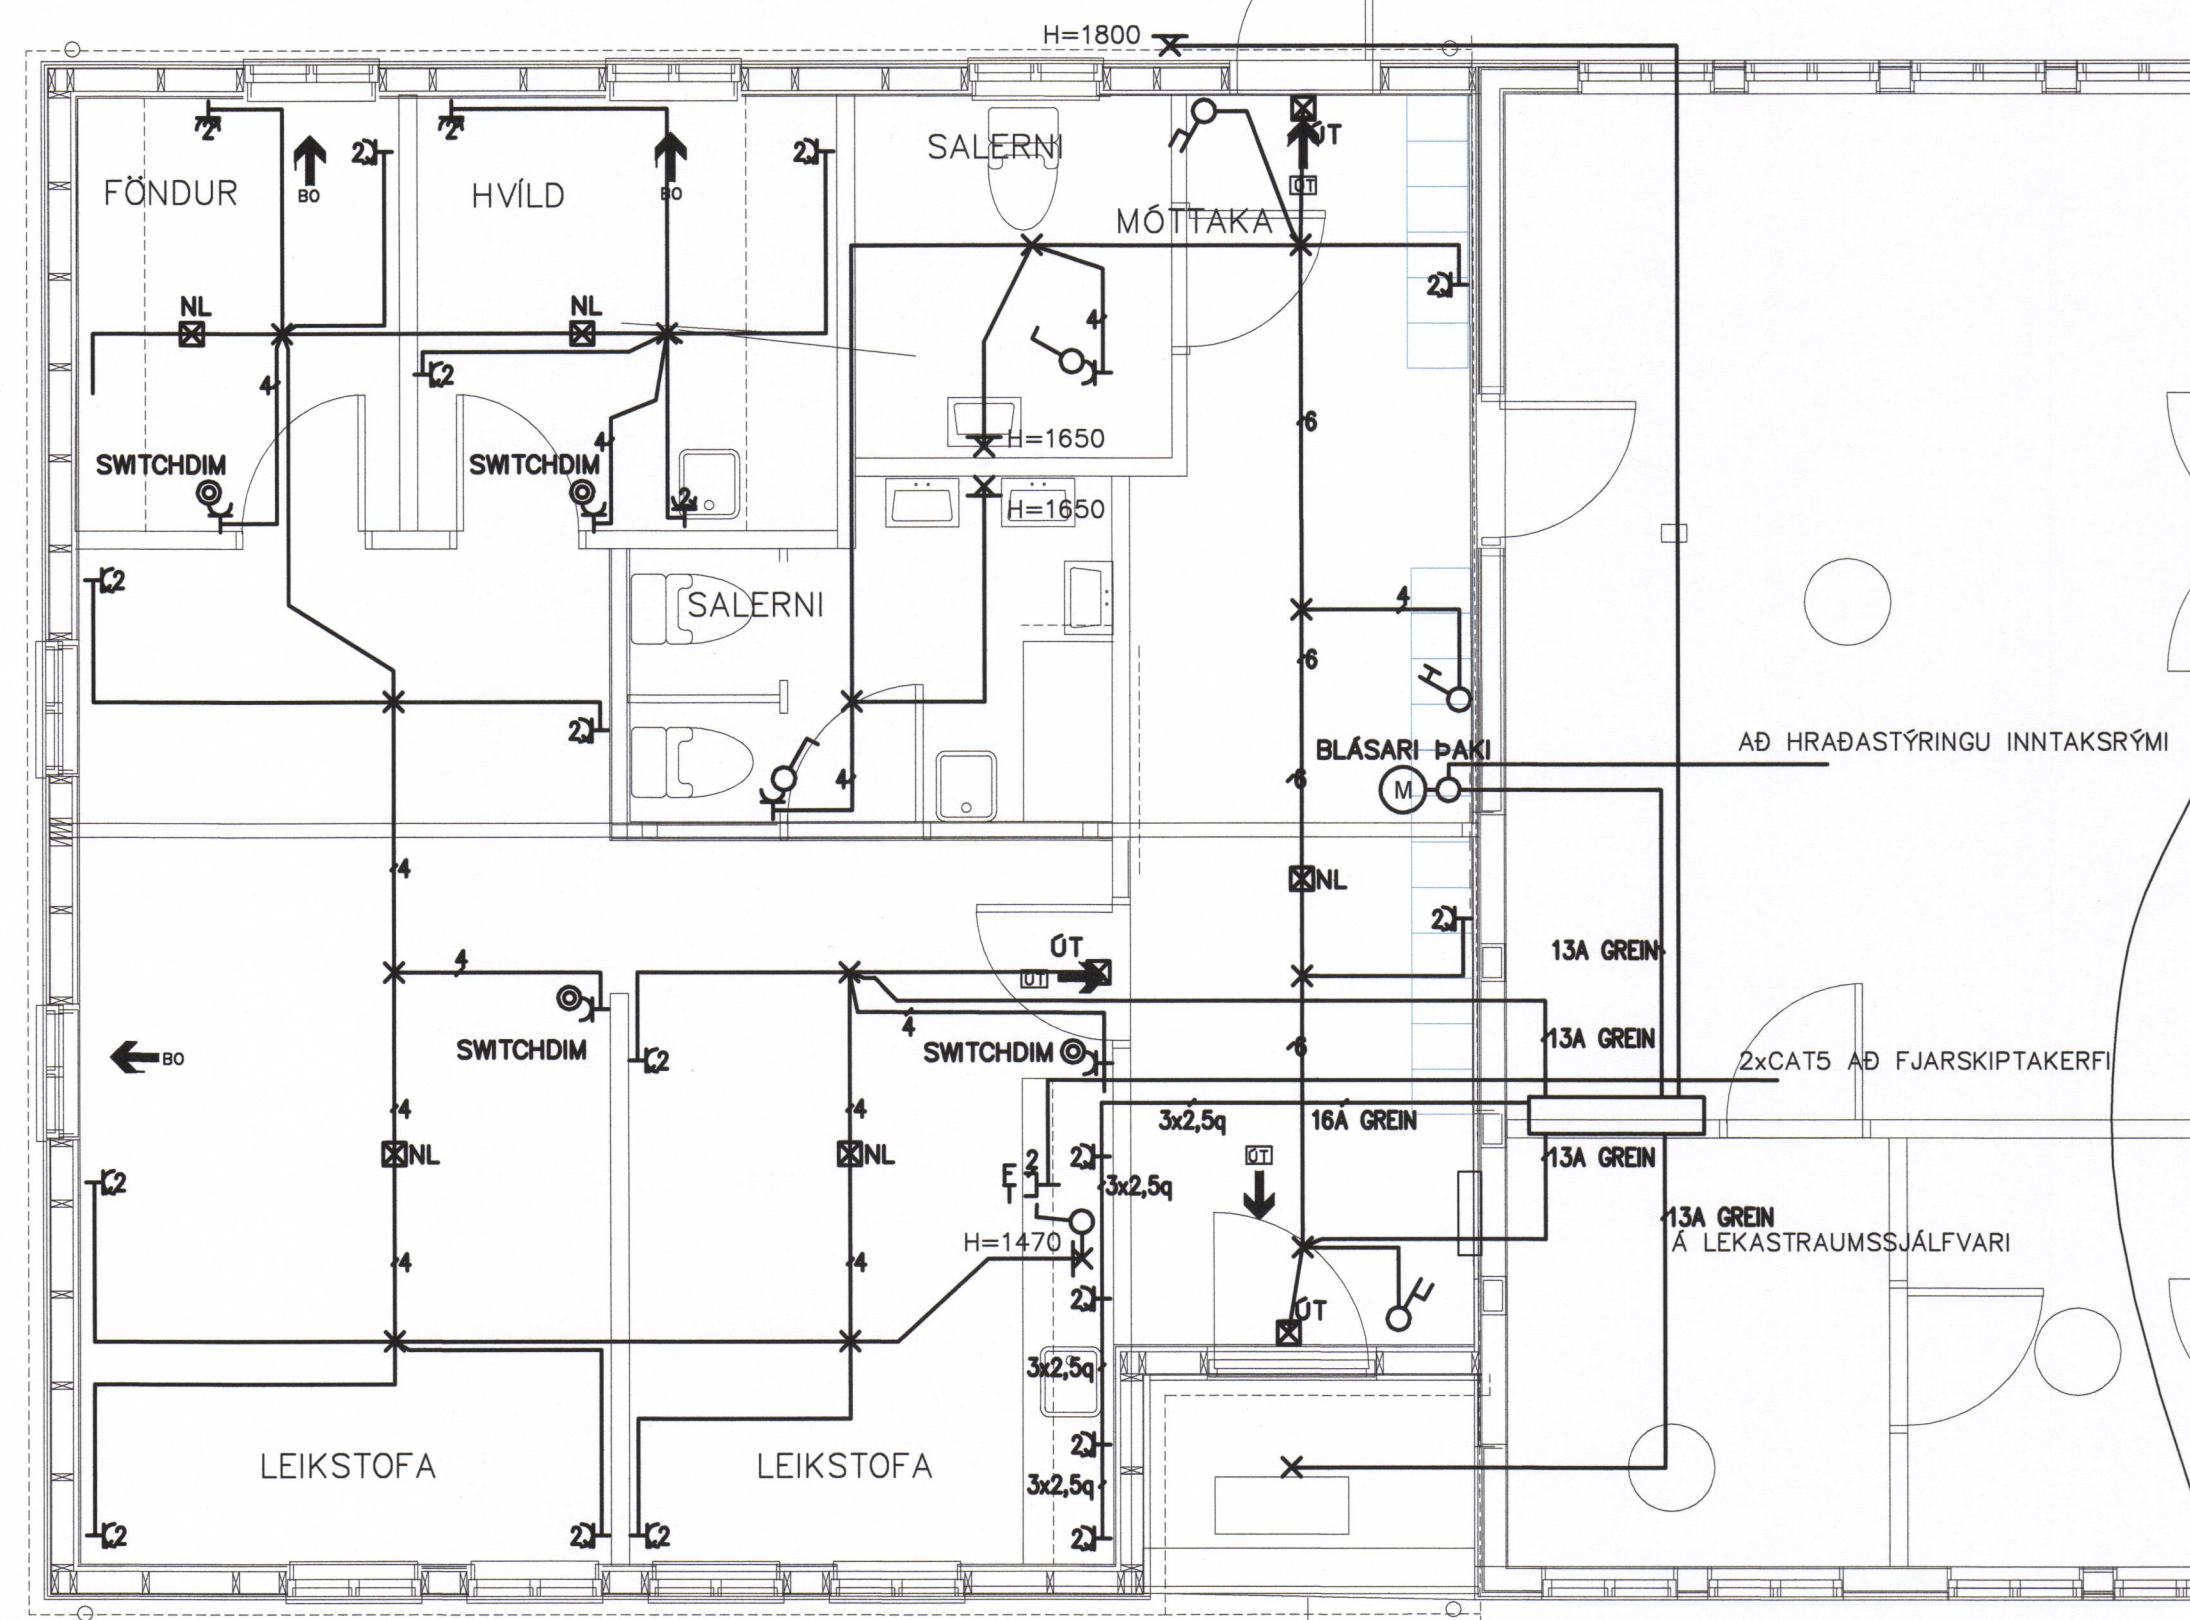

VERKTAKI SKAL MERKJA GREINAR OG BÆTA VÍÐ SJÁLFFÖRUM EFTIR ÞVI SEM VÍÐ Á Í TÖFLU. ÞAÐ VERÐUR SÍÐAN NOTAÐ TIL A GERA REYNDARTEIKNINGAR. VERKTAKI SKAL KANNA STERÐIR ELDHÓSTEKJA OG GERA VÍÐEIGANDI RÁÐSTAFANIR Í LÖGNUM AÐ ÞEIM.



SAMPYKKT AF BYGGINGARFULLTRÚA
10. JÚLÍ 2018
SSB
BYGGINGARFULLTRÚINN Í VESTMANNAEYJUM

UNDIRRITTUN SAMRÆMINGARHÖNNUDAR

B 19.06.2018 BREYTING ELDHÚSI ÞH ÞH ÞH ÞH
A 19.12.2017 VERKTEIKNING ÞH ÞH ÞH ÞH
ÚTG. DAGS SKÝRINGAR TEIKN. HANN RÝNT SAMP



SÍMI: 897 1156 - www.dolli.is - dolli@dolli.is www.dolli.is

ÚTG. DAGS	HANNAÐ	MÆLIKVARÐI
14.06.2017	ÞH	1:50
YFIRFARID	TEIKNAD	
ÞH	ÞH	

SAMPYKKT: *Dóla Rím* 2712613659

LEIKSKÓLINN KIRKJUGERÐI
DALVEGI 1 VESTMANNAEYJUM
RAFKERFI
LÁGSPENNA
GRUNNMÝND

VERKFRANG 17020 TEIKNING E20.5.01 B