


10814

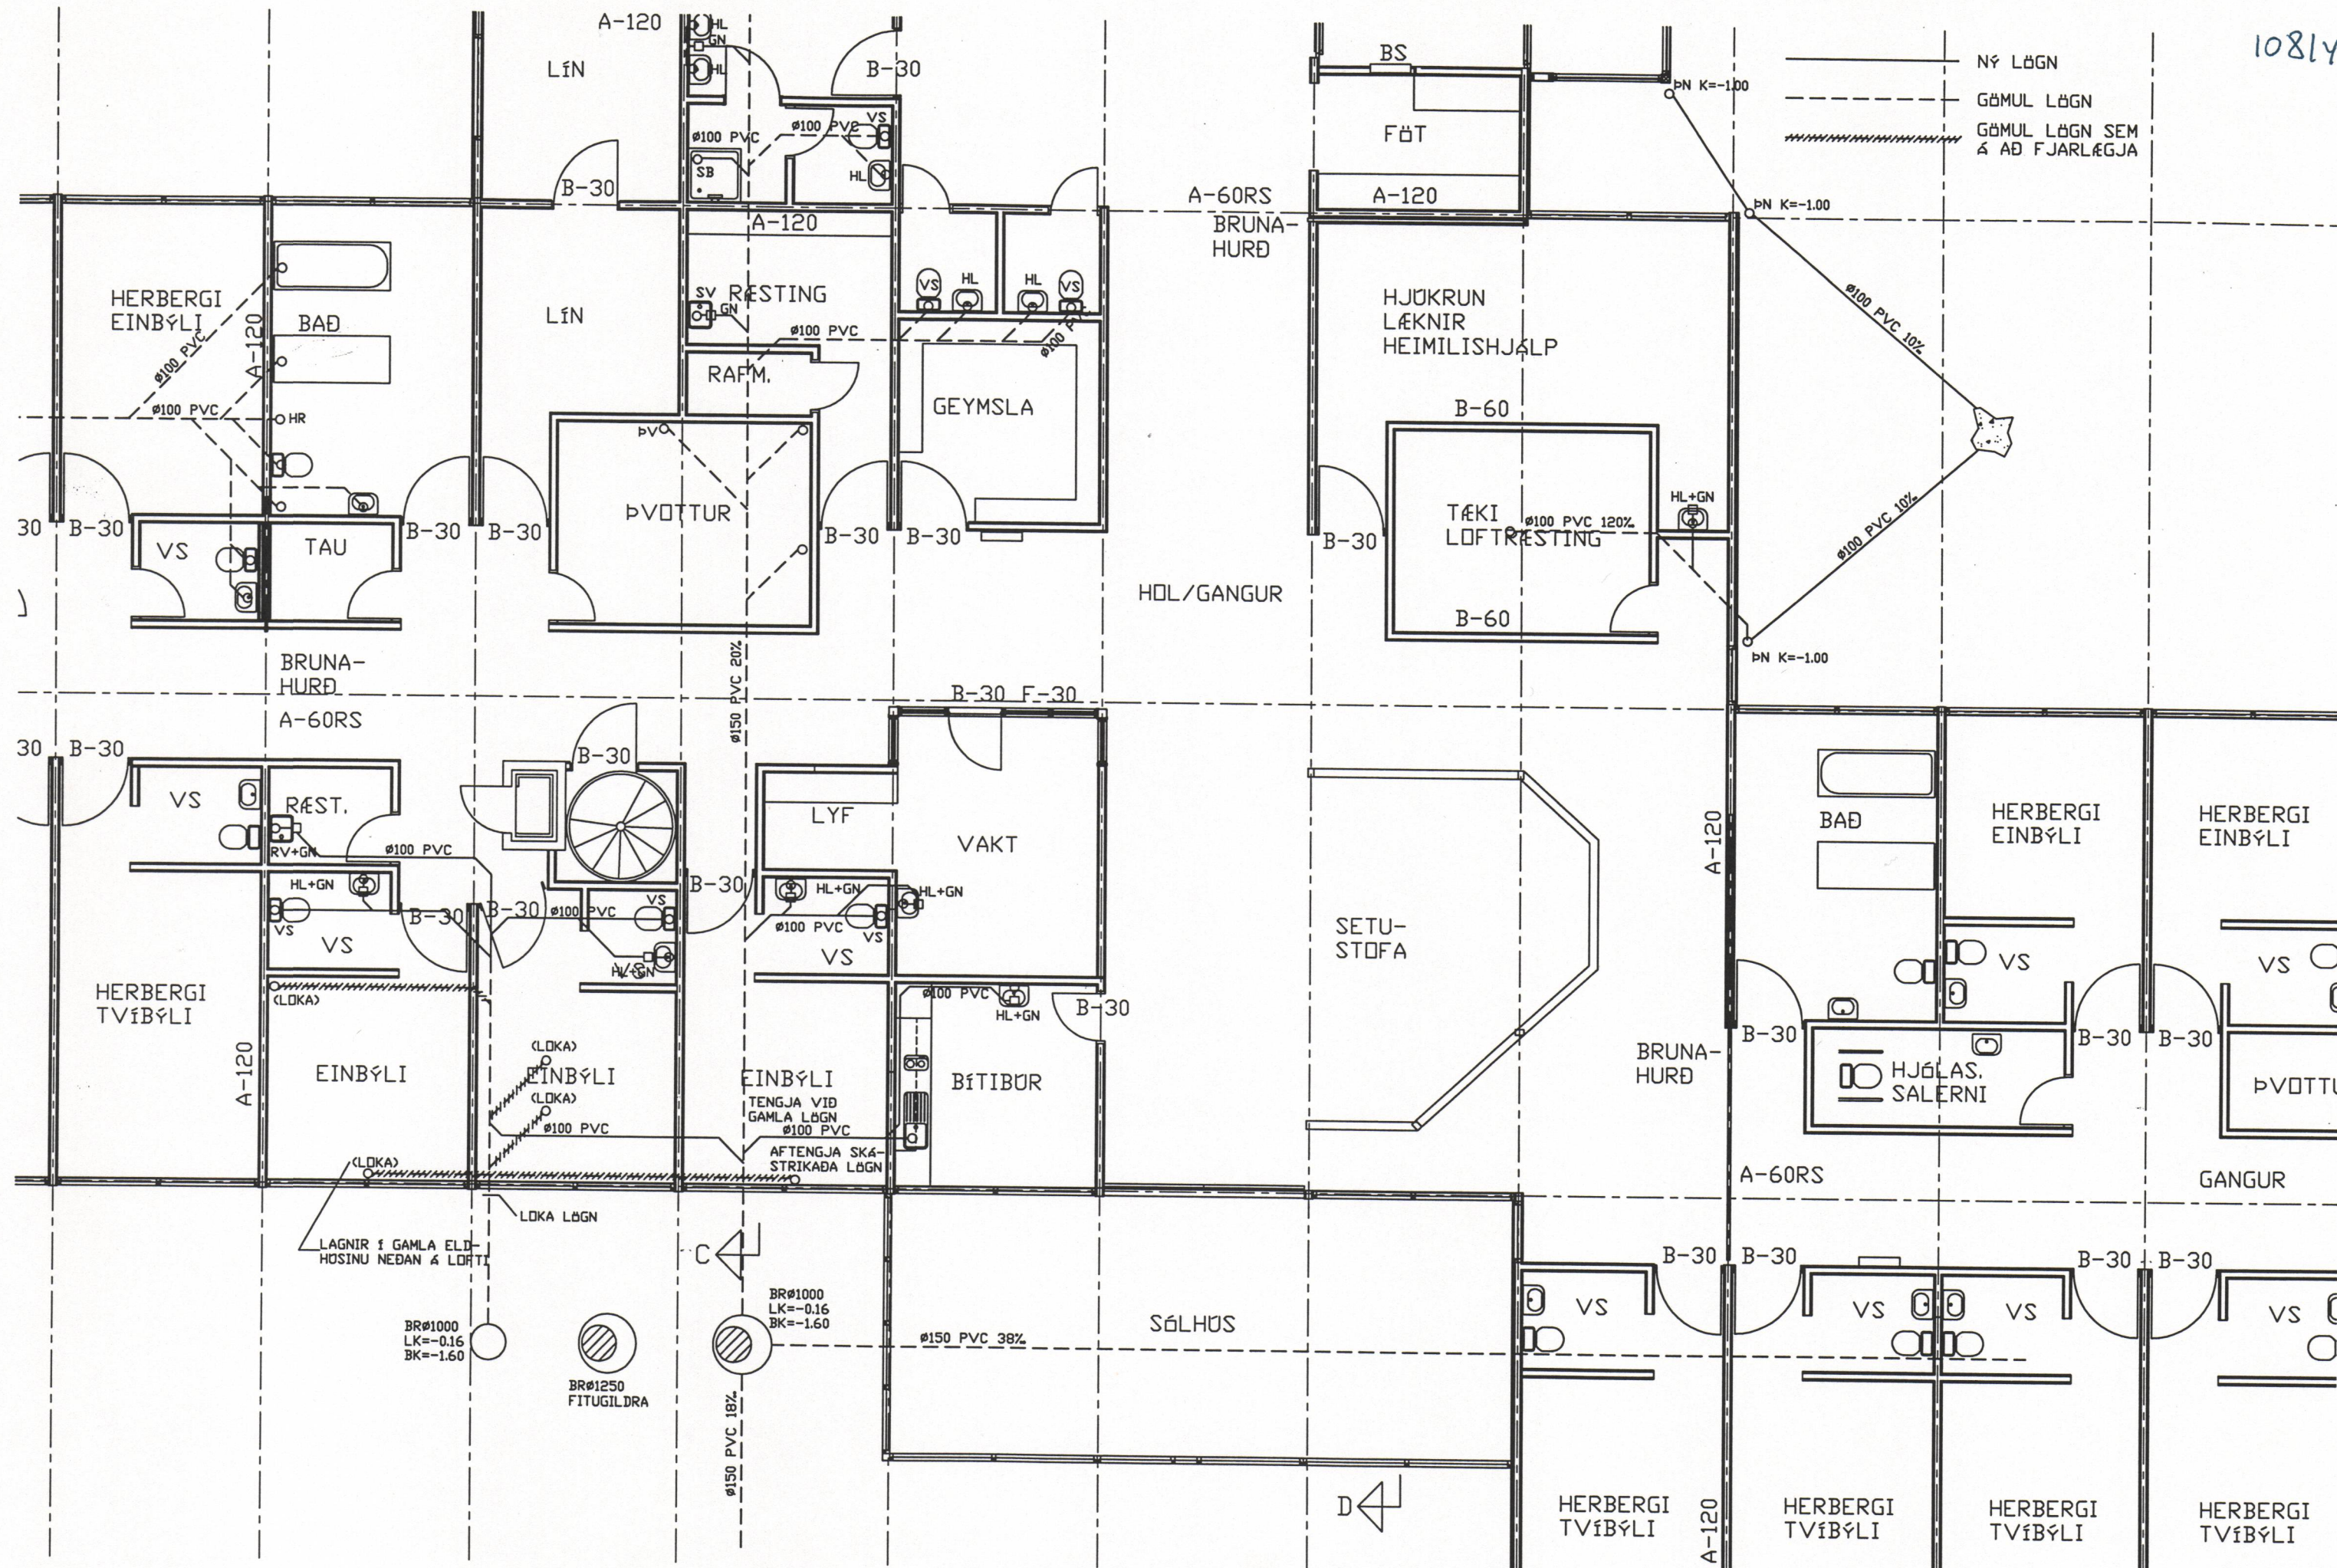

GRUNNMYND SUÐURHLUTI M=1:50

breyting		verkheiti HRAUNBODIR VESTMANNAEYJUM		PÁLL ZÓPHÓNIASSON TEIKNISTOFA		verk nr.9712		dags. DKT. 97	
breyting A		breyting C		verkefni ENDURSKIPULAGNING GRUNNMYND SUÐURB. FRÁVEITA		RÁÐGJAF AVERKFRÉÐIÐJÓNUSTA F.R.V.		KIRKJUVEGI 23 900 VESTMANNAEYJUM	
breyting B		breyting D		málkv. 1:50		telkn. EA		hannað BB	
BRØ1000 LK=-0.16 BK=-1.60		BRØ1000 LK=-0.16 BK=-1.60		BRØ1250 FITUGILÐRA		SÍMI 98-12711, 12239 TELEFAX 98-13076		telkn. nr.302	
breyting		breyting		breyting		breyting		breyting	