


Sigur Beito  
 ARKITEKTUR  
 101 Reykjavík

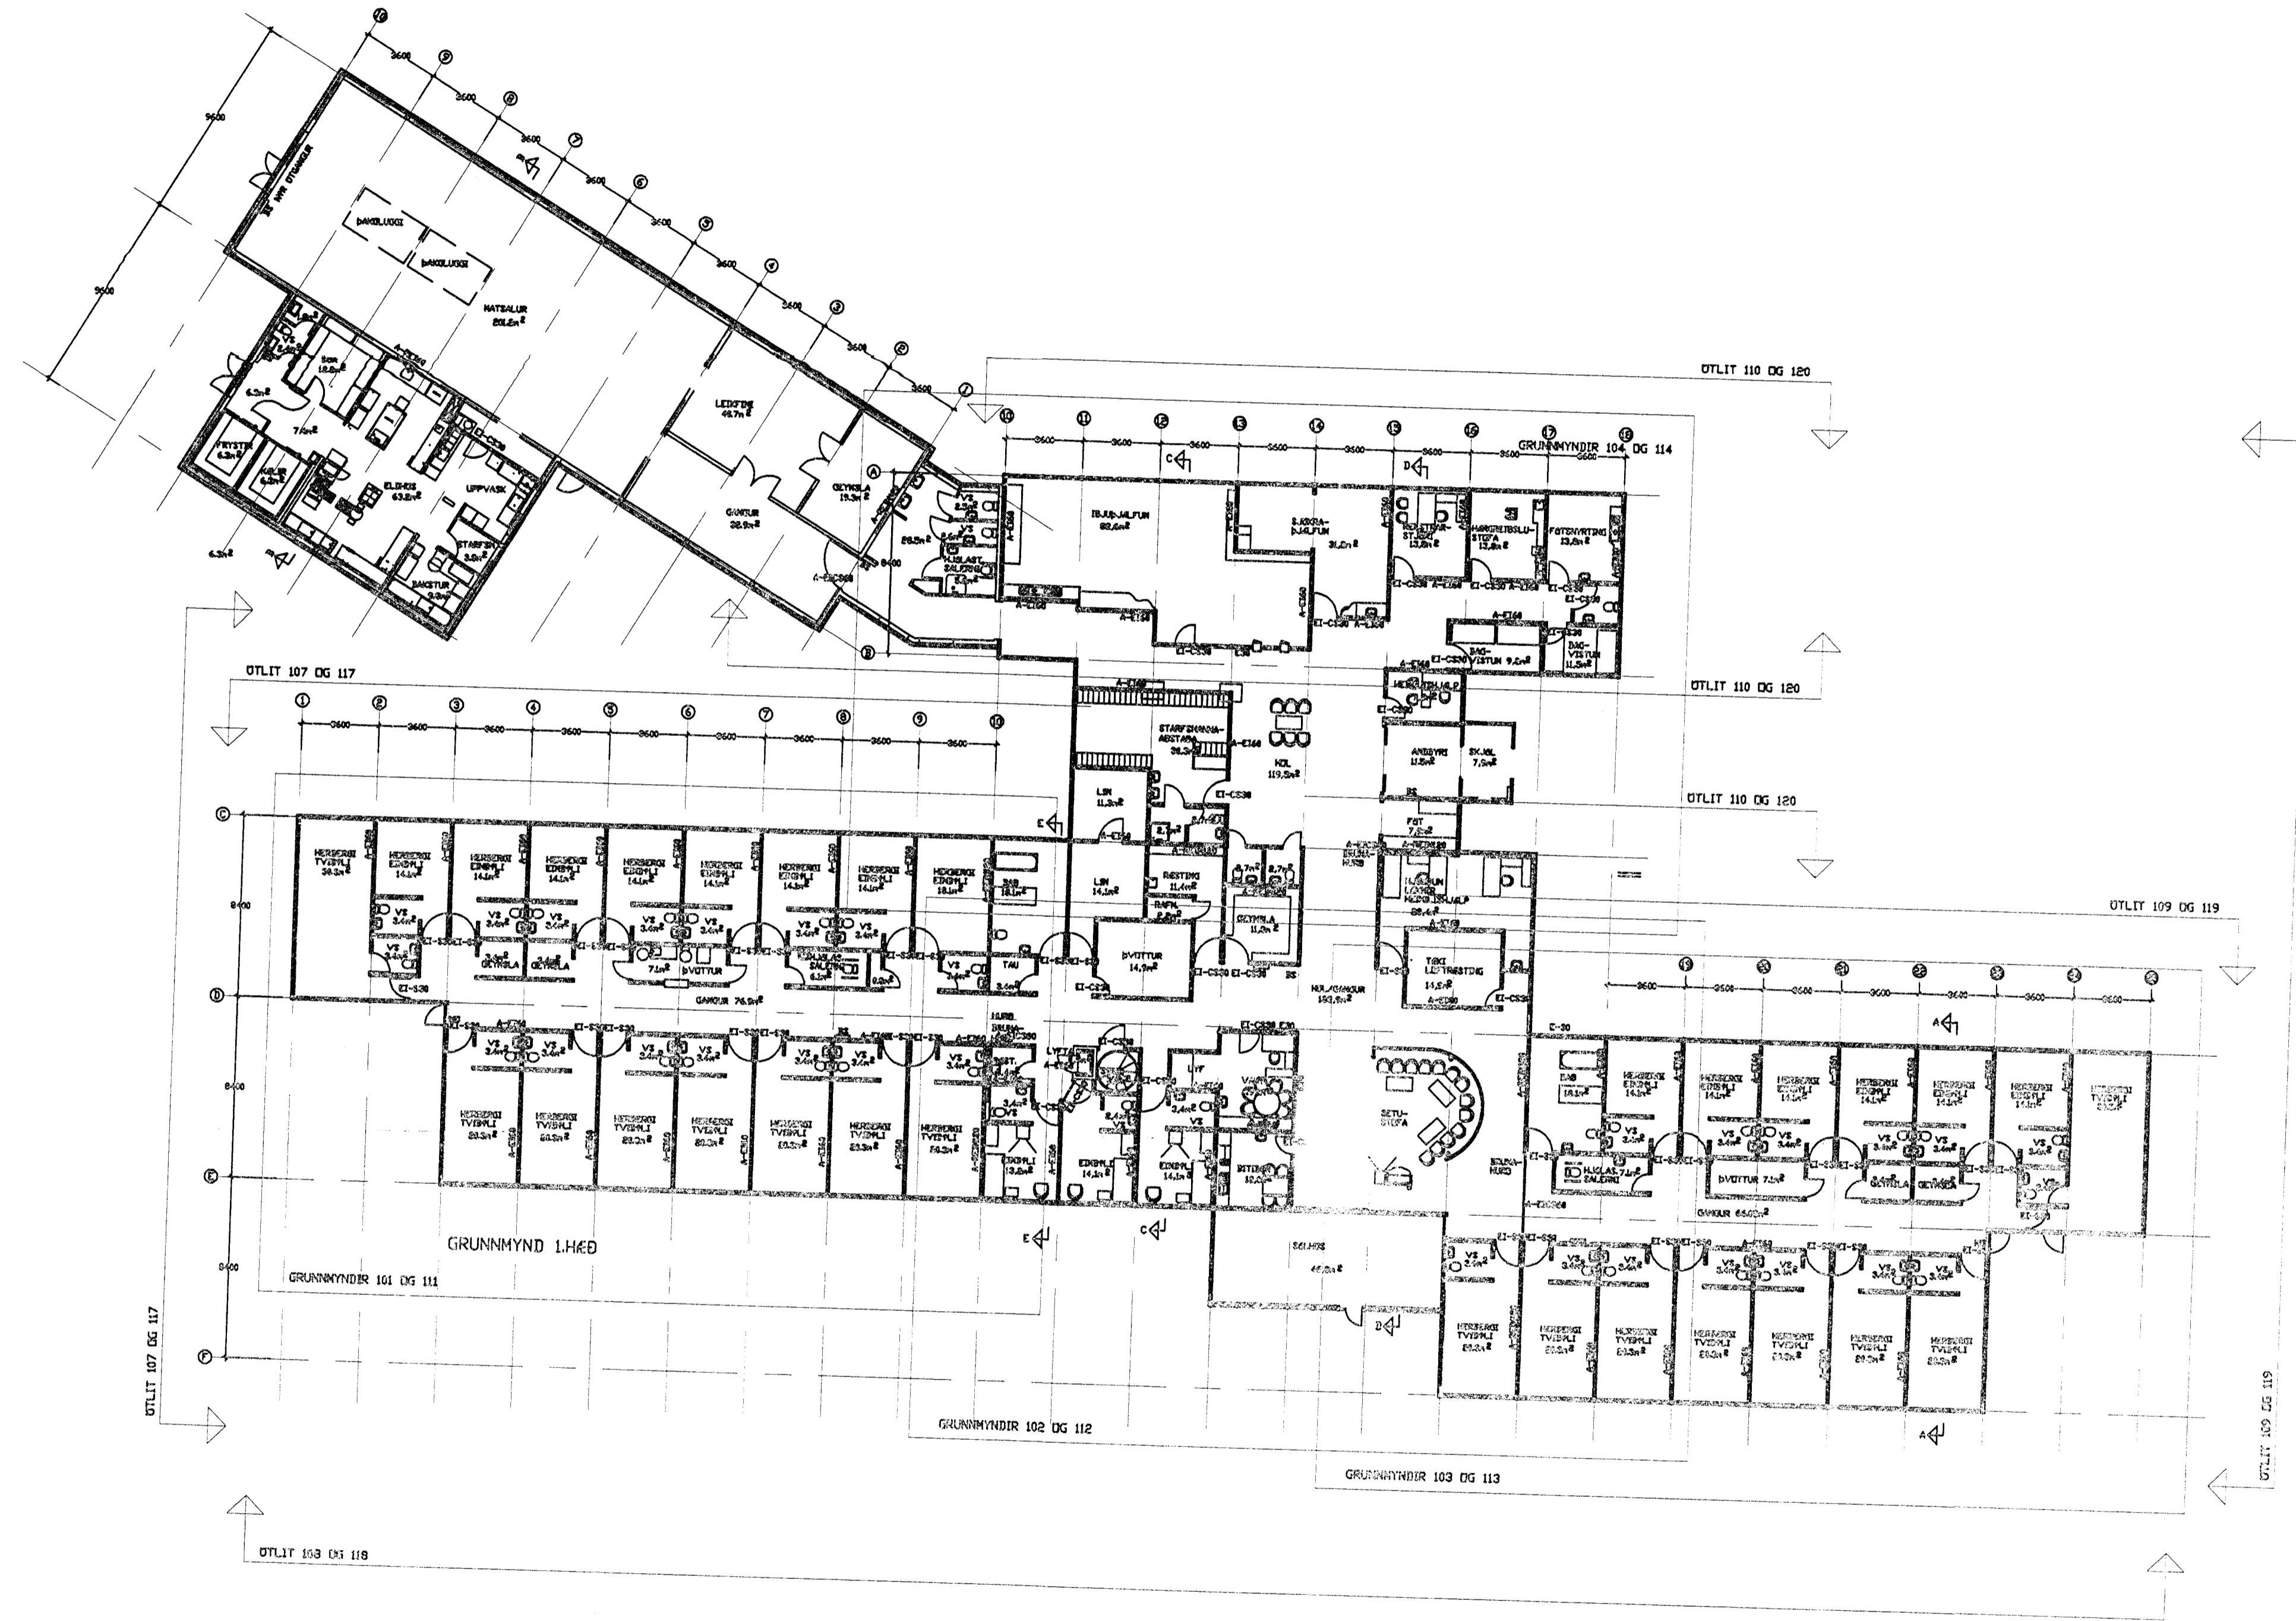

DAGS. BREYTING	H		Dags.	FEB. 04	Hiannað	PZ	Verk.nr	0043	Mælikvarði	1:200	<b>Teiknistofa PZ ehf</b> Ráðgjafarverkefniþjónusta Kinnjavep: 23 989 Vessmáttanvegur Sími 484 2711 Fax 484 2677 Hámasóki: http://www.teiknistofa.is Netfang pz@teiknistofa.is	Verkefni: DVALARHEI. ALDRADA HRAUNBOÐUM UTANHOSKLÆFNING Verkefni: YFIRLITSMYND UPPHÆLING GRUNNMYND 1. HÆÐ
	F		Yfirfarið		Teiknað	EA	Teikn.nr	100	Breyting			
	E		Sampykkt									
	NR	DAGS.	BREYTING									