


NÝIR VEGGIR SEM REISTIR VERDA
 Á TEIKNINGUM ARKITEKTA (GRUNNMYNDUM)
 ERU SÝNDIR VEGGIR SEM FJARLÆGJA Á.
 (SÝNDIR MED PUNKTALÍNU)

Pípulagnir eru ekki sýndar á þessari teikningu
 Lagnir skulu lagðar að nýjum rofu/tenglum
 Nýlagnir samtengjast eldri lögnum
 fyrir ofan niðurtekin loft.

T2-GR4 LAMPI 1X36W. LAMPINN TENGIST INN Á
 GREIN 4 Í TOFLU T2.

Ljósalagnir eru allar þriggja fasa.
 Deila skal álaginu jafnt á milli fasa

Tenglar í eldhúsinnréttingu tengist inn á sérgrein frá töflu í kjallara
 sem áður þjónaði gamla eldhúsi.

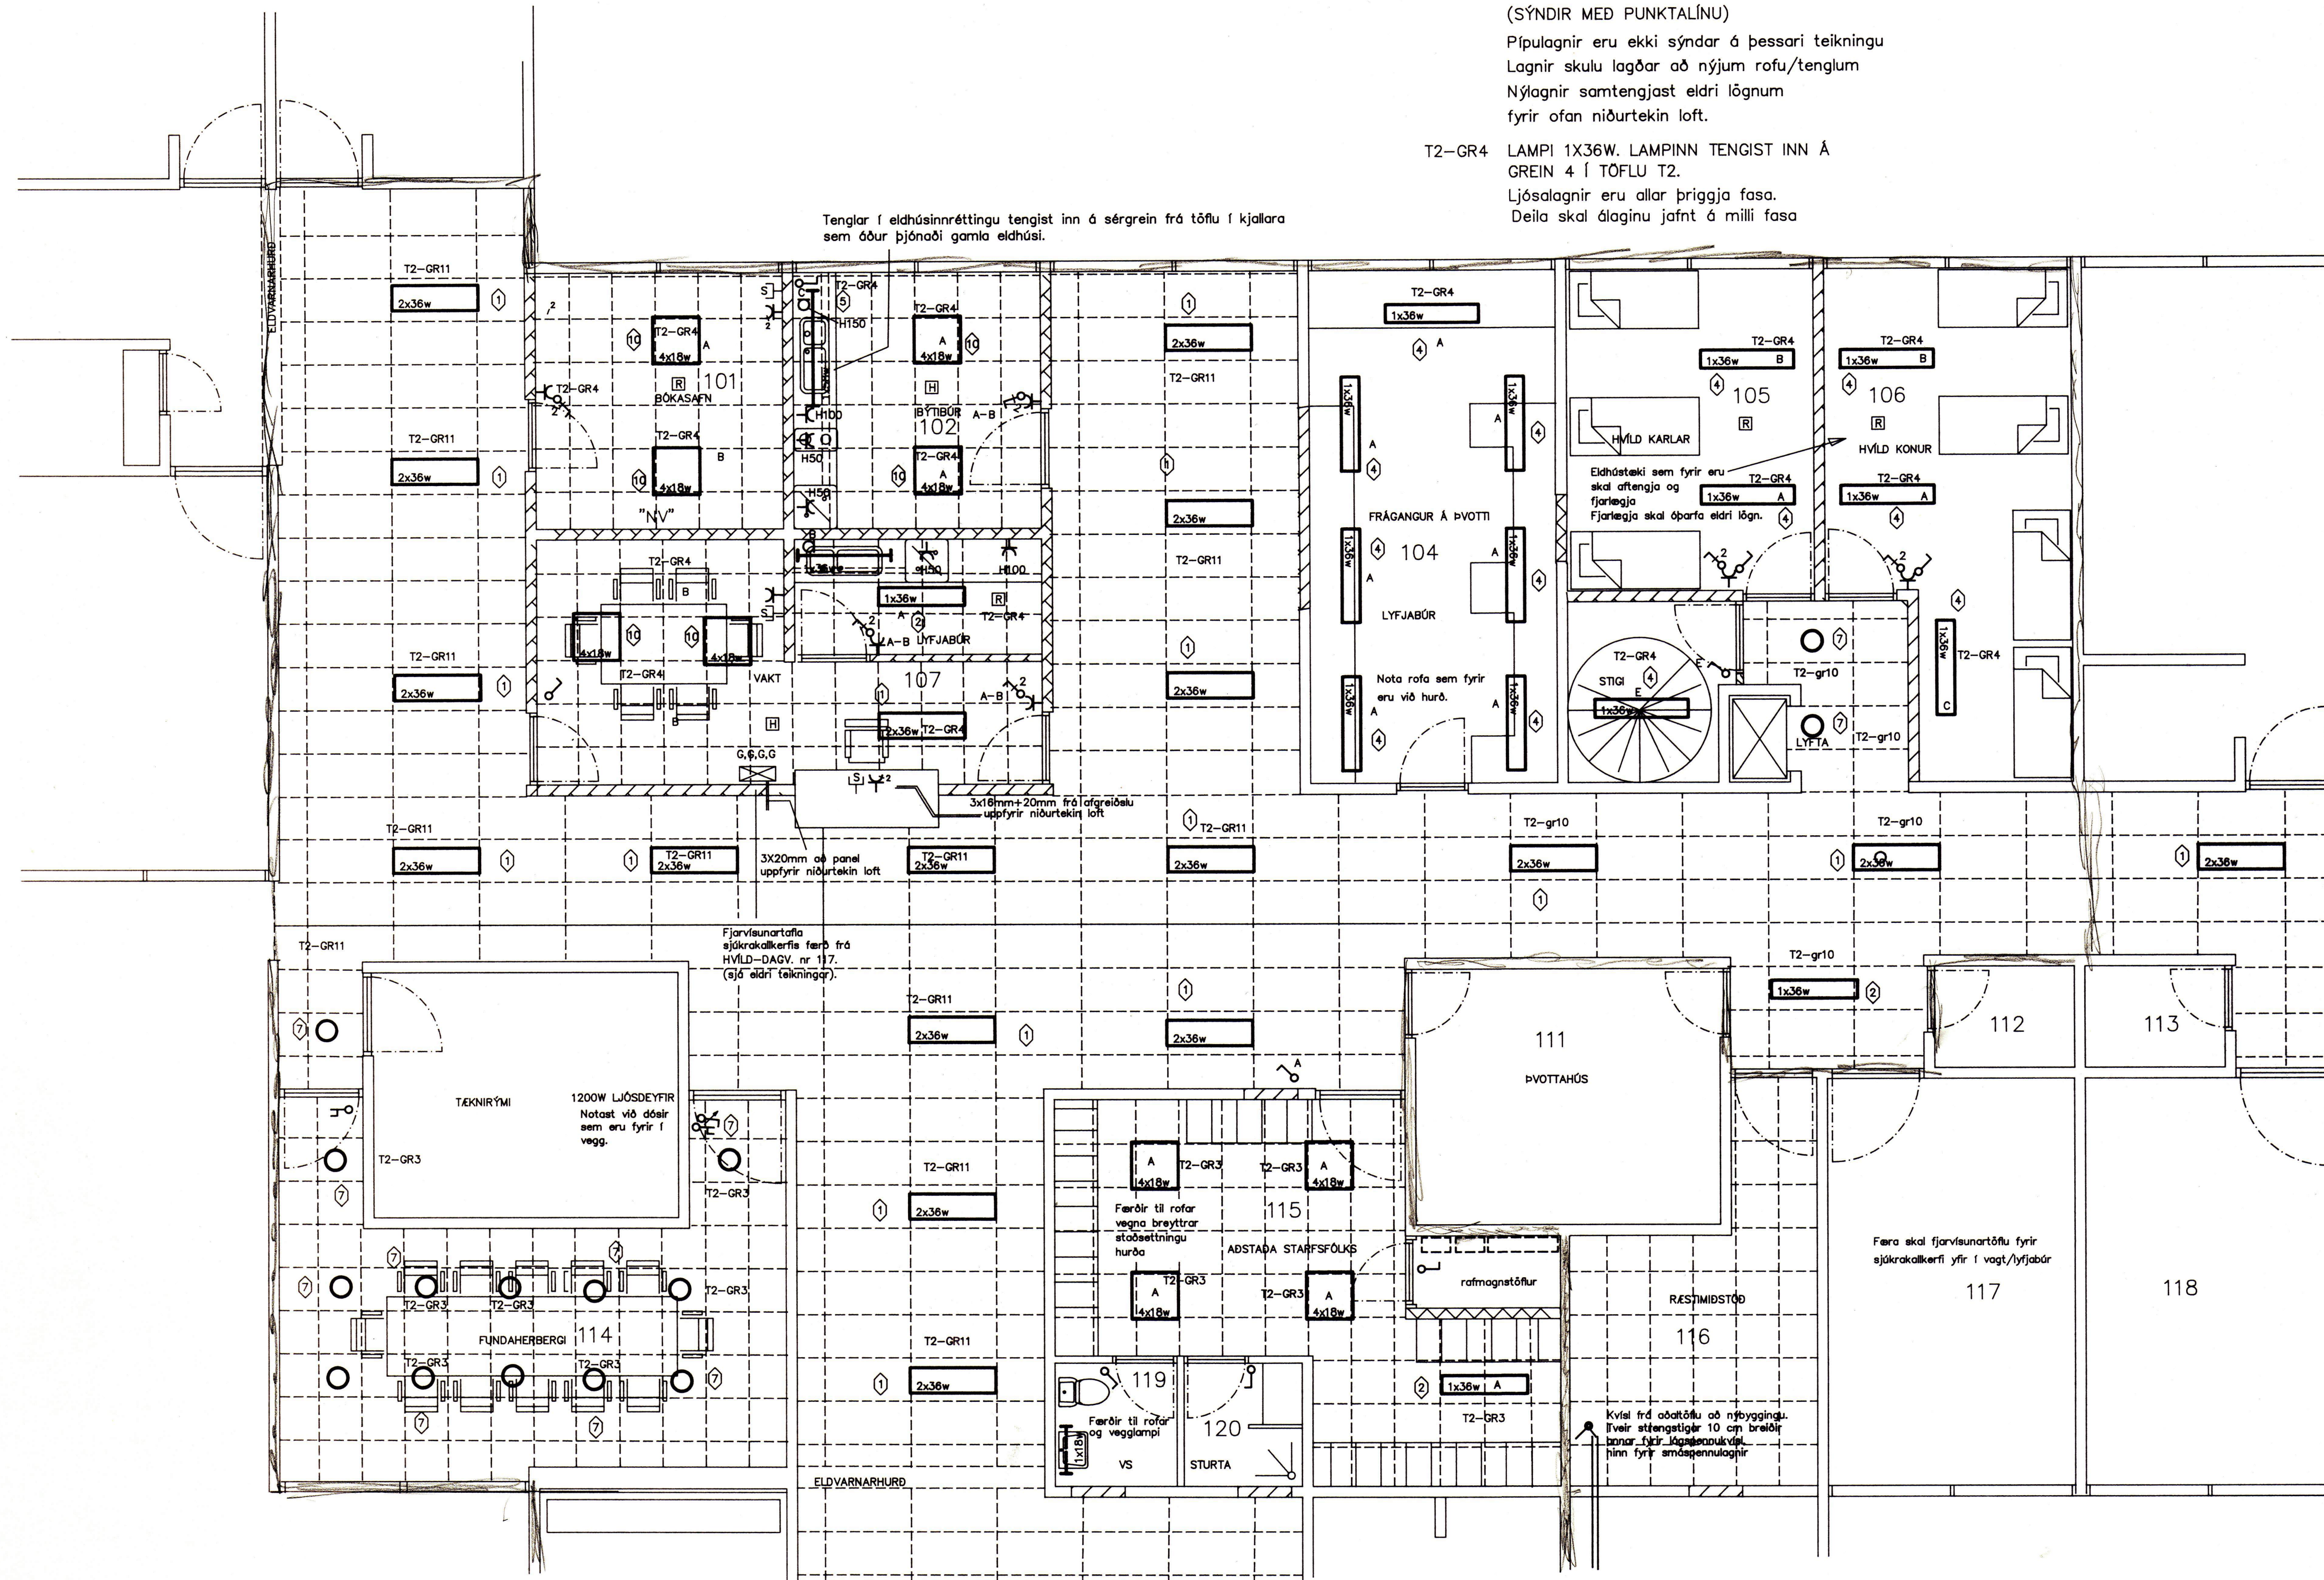

BREYTING A	BREYTING B	BREYTING C	BREYTING D	VERKHEITI HRAUNBÚÐIR VESTMANNAEYJUM
MKV. 1:50	CM 0 5 10	TEIKNAD DES	YFIRF. SAMP.	VERKHLUTI ELÐRA HÚS, BREYTINGAR

RAFTÆKNISTOFAN
 SUÐURLANDSBRAUT 4 · SÍMI 91-860080

HANNAD
DES

DAGS.
11.89

BREYT.
45-104-1-3