



GREINITAFLA TV1

TIL DÆMIS STRIEBEL OG JOHN 3/1U

GREINARTAFLA TV2

TIL DÆMIS STRIEBEL OG JOHN 3/3U

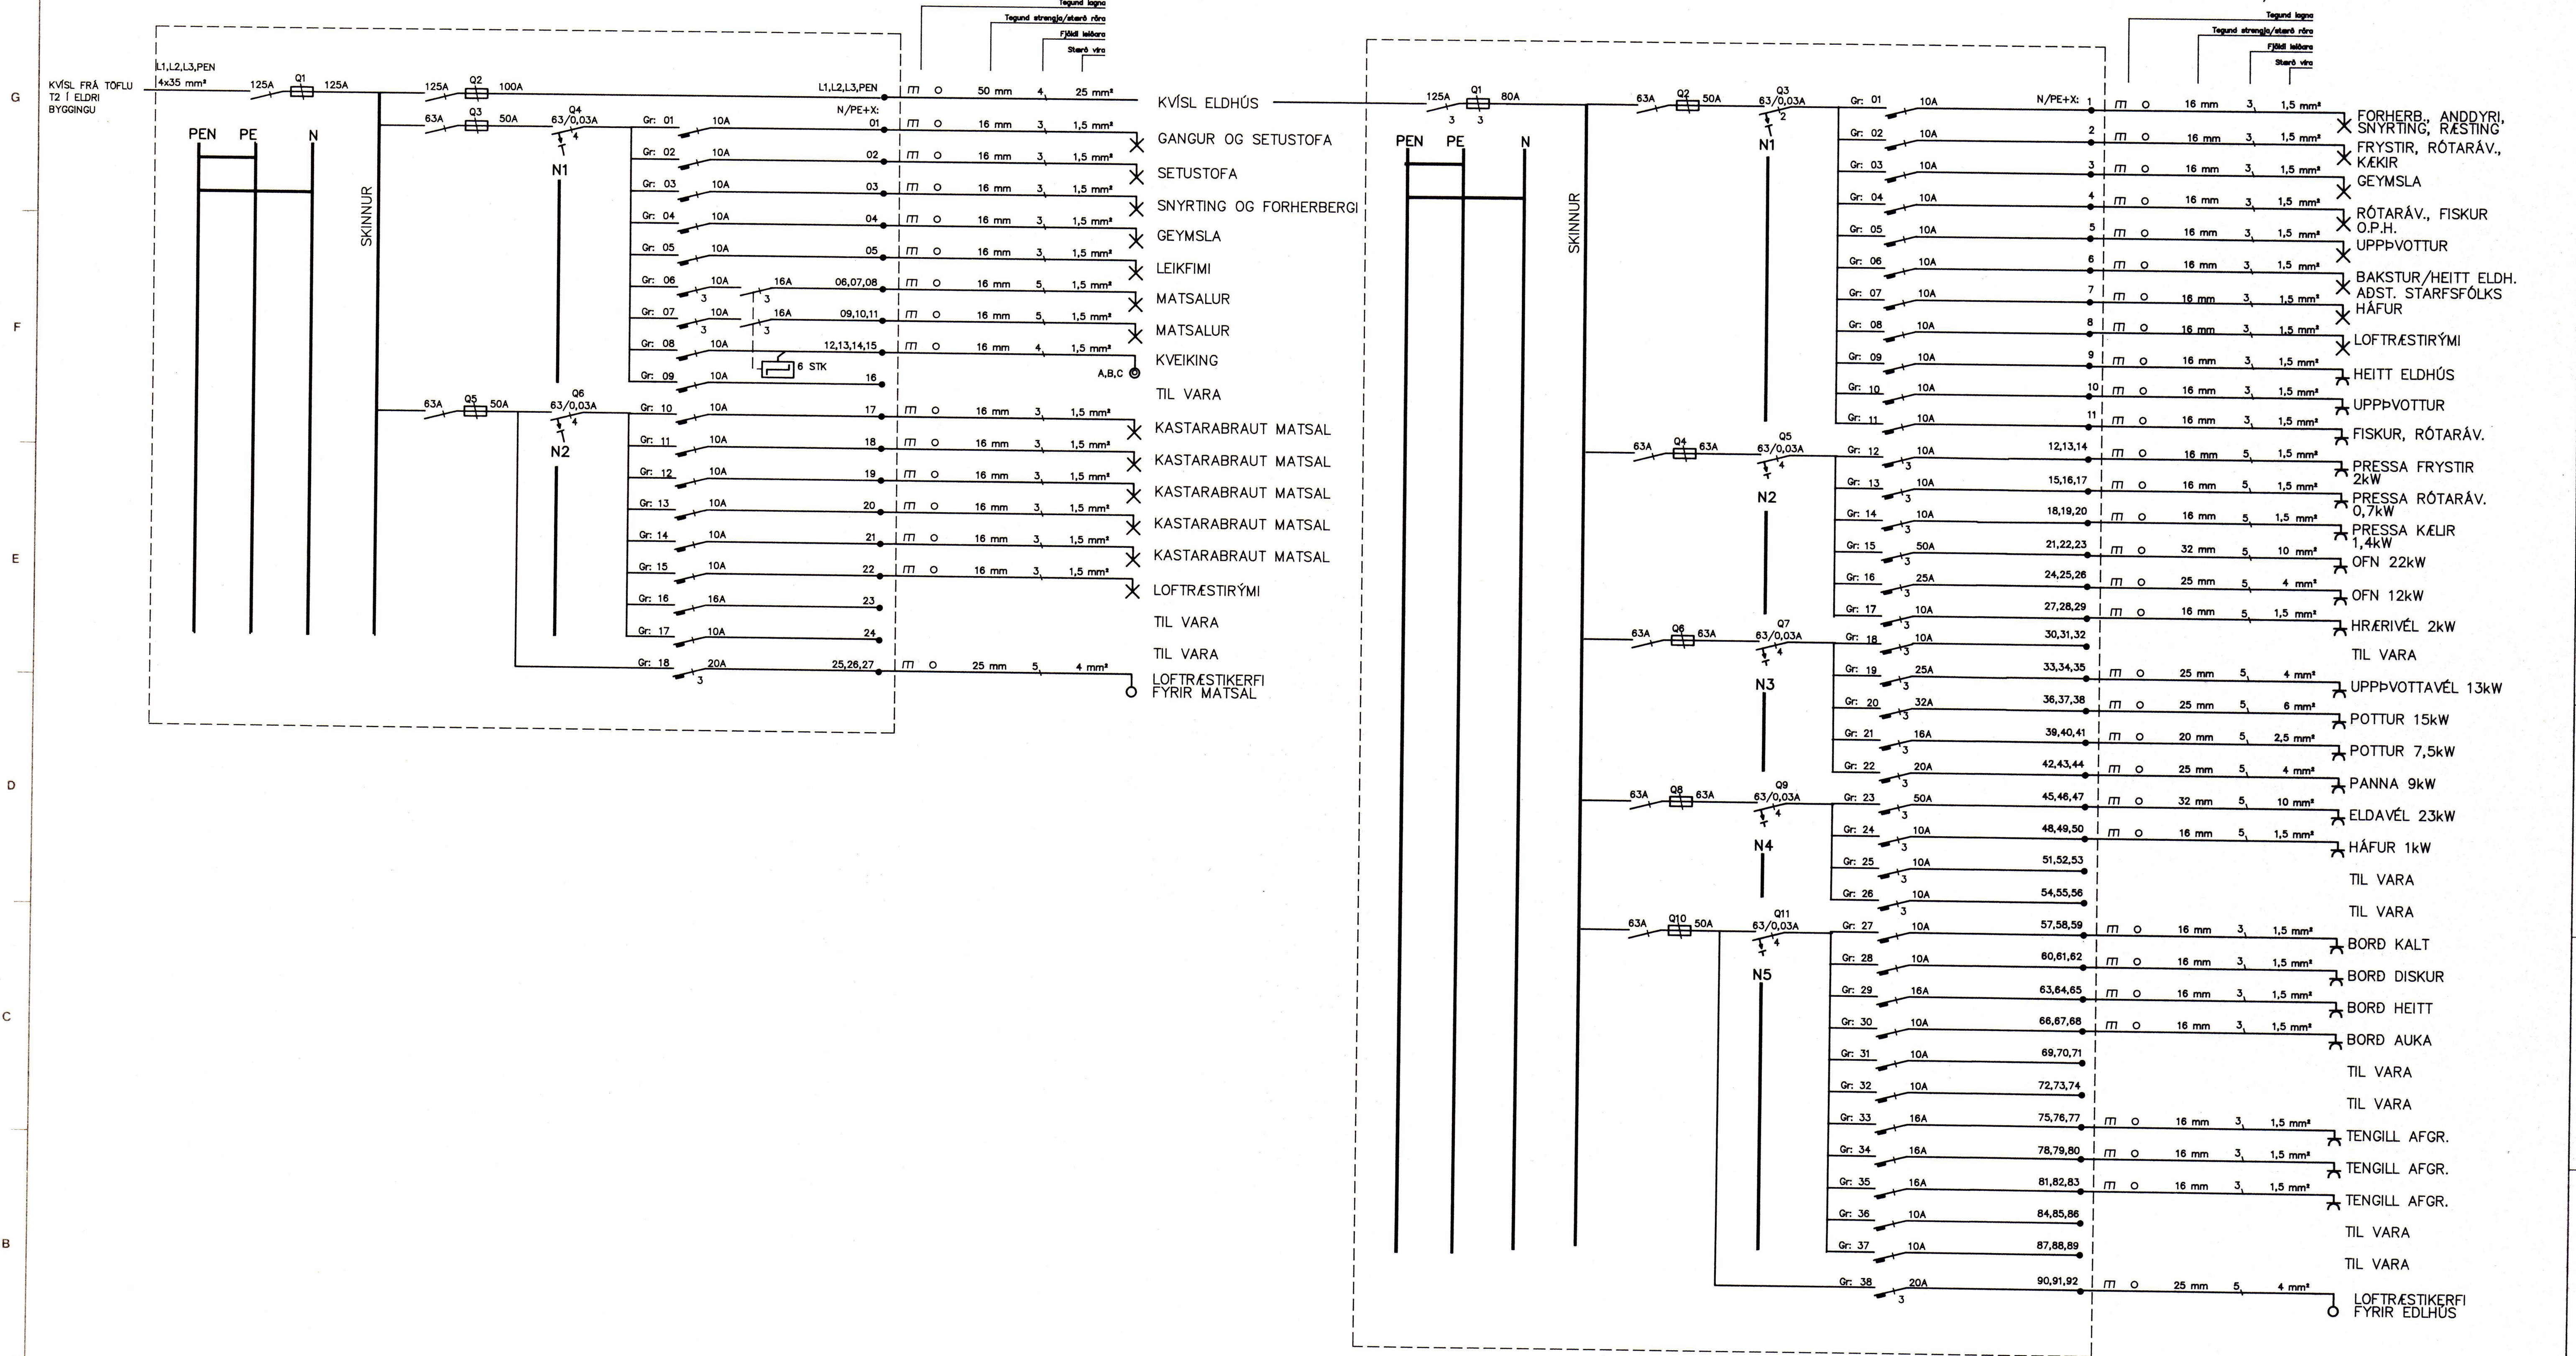

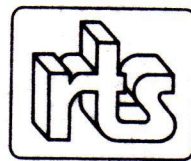BREYTING A	BREYTING B	BREYTING C	BREYTING D	VERKHEITI HRAUNBÚÐIR VESTM.EYJUM. VIÐBYGGING	 RAFTEKNISTOFAN SUÐURLANDSBRÁUT 4 - Sími 91-660080	DAGS 11.89
MKV ENGINN	TEIKNAD BrB	YFIRF.	SAMP.	VERKHLUTI GREINARTÖFLUR		HANNAÐ BrB/PÁP