



SAMÞYKKT AF BYGGINGARFULLTRÚA  
1.0. JÚLÍ 2018  
BYGGINGARFULLTRÚNNI Í VESTMANNAEYJUM

UNDIRRITUN SAMRÆMINGARHÖNNUÐAR  
*Páll Lohmannsson*  
20742 - 3279


A  
B  
C  
D  
E  
F  
G  
H

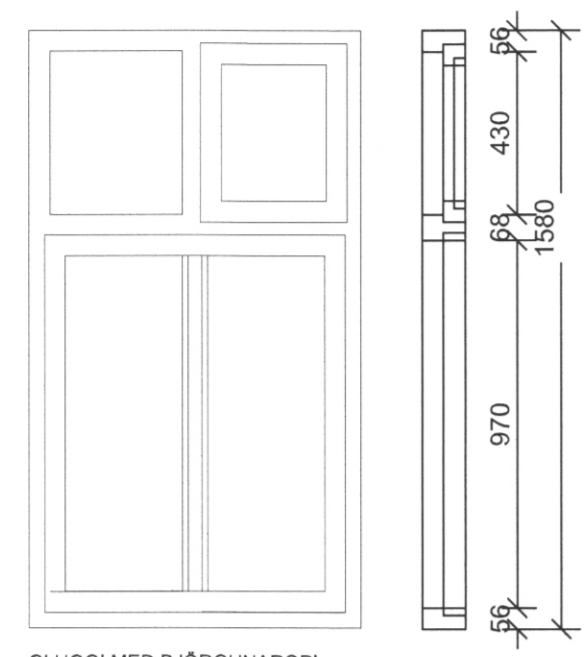


GLUGGI MEB BJÖRGUNAROPÍ.

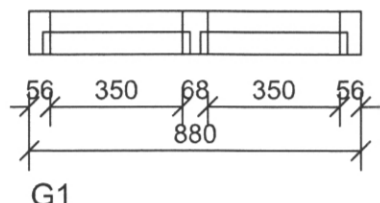


G1

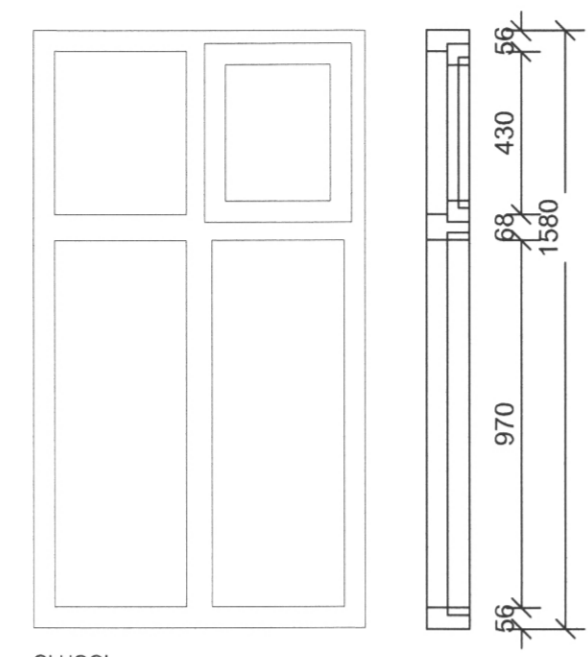


GLUGGI

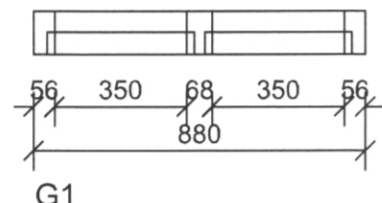


G1

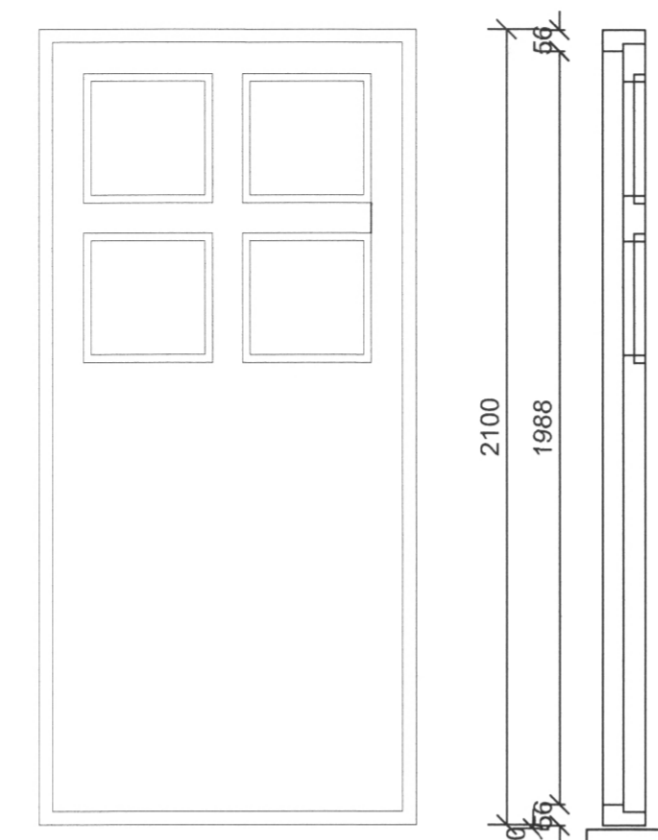


ÚTIHURÐ 1 STK.

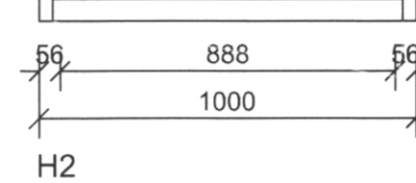


H2

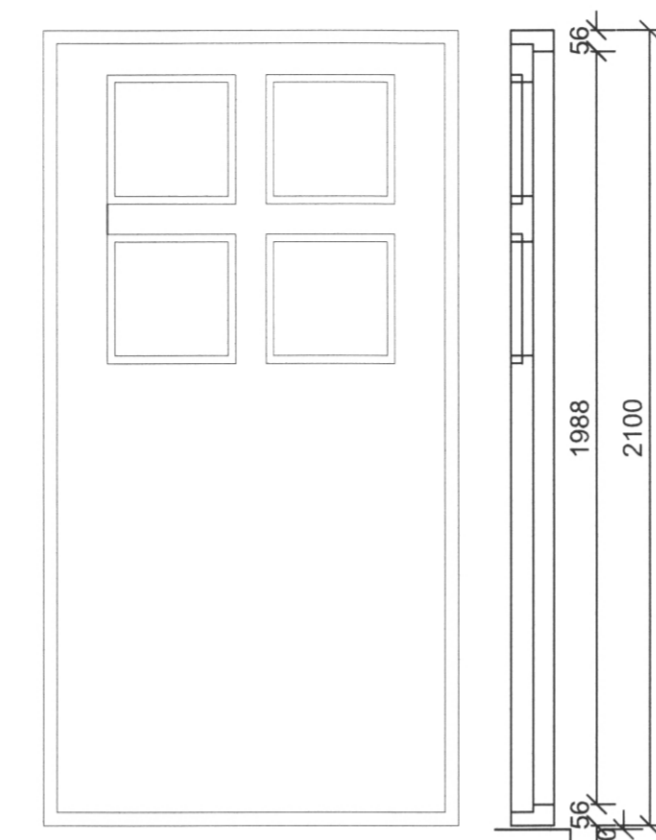

ÚTIHURÐ 1 STK.

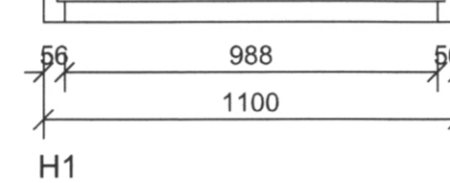

H1

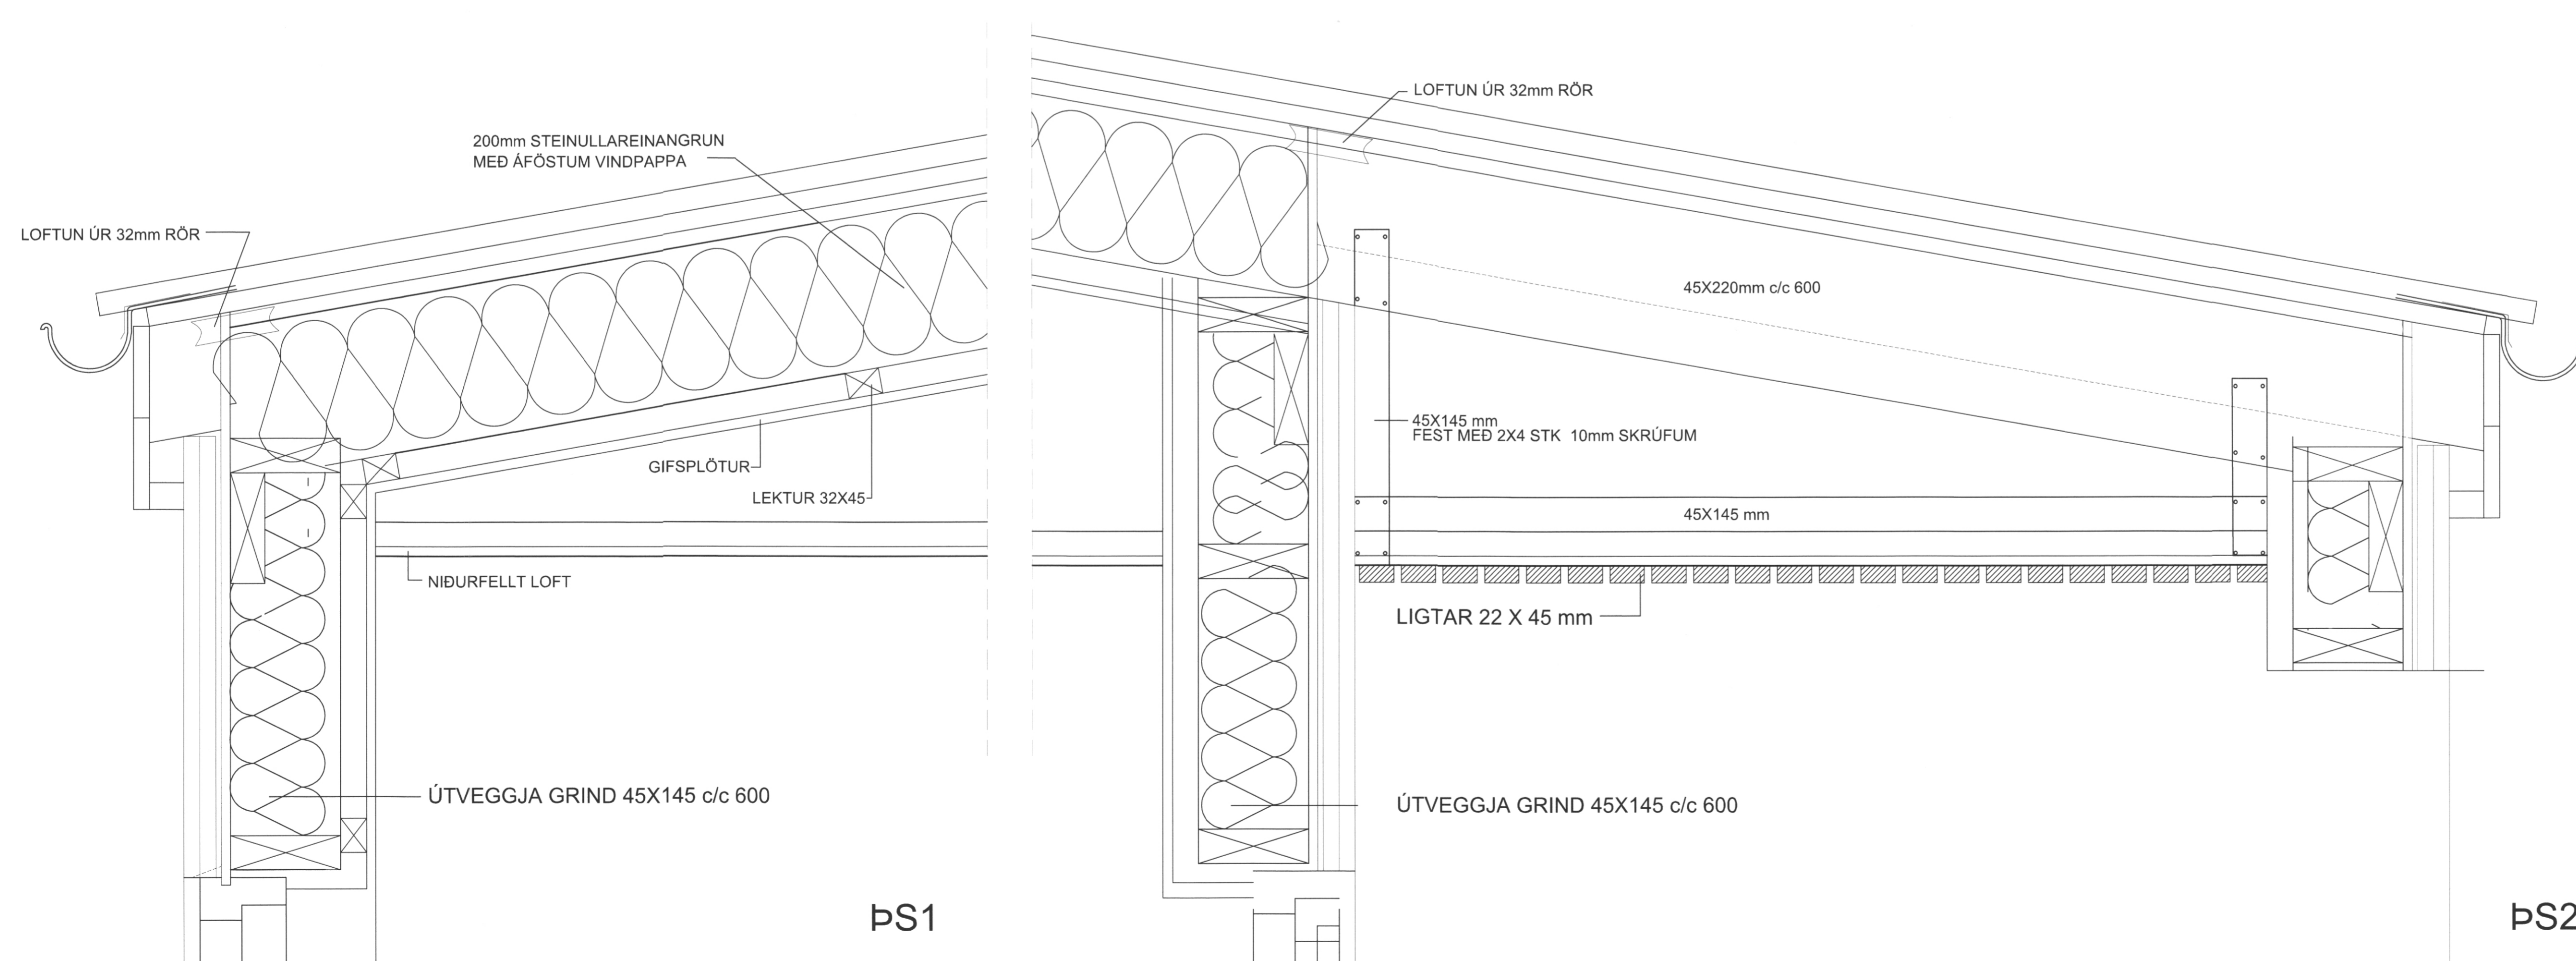

BS1

BS2

TILVÍSUN


ÚTG. DAGS SKÝRINGAR TEIK. HANN RÝNT SAMÞ.

**tpz** Kirkjuvegi 23 900 Vestmannaeyjum Sími 481-2711 tpz@teiknistofa.is www.teiknistofa.is

ÚTG. DAGS	HANNAÐ	MELIKVARDI
APRÍL 18	PZ	1:10 (A1)
YFIRFARIÐ	TEIKNAD	1:20 (A3)
BB	RS/PZ	

SAMÞYKKT: *Páll Lohmannsson* 120742 - 3279

LEIKSKÓLINN KIRKJUGERÐI  
VESTMANNAEYJUM  
VIÐBYGGING NÝ DEILD, ELDHÚS OG KAFFIST.  
GLUGGAR OG HURÐIR  
FRÁGANGUR ÞAKKASSA