1912

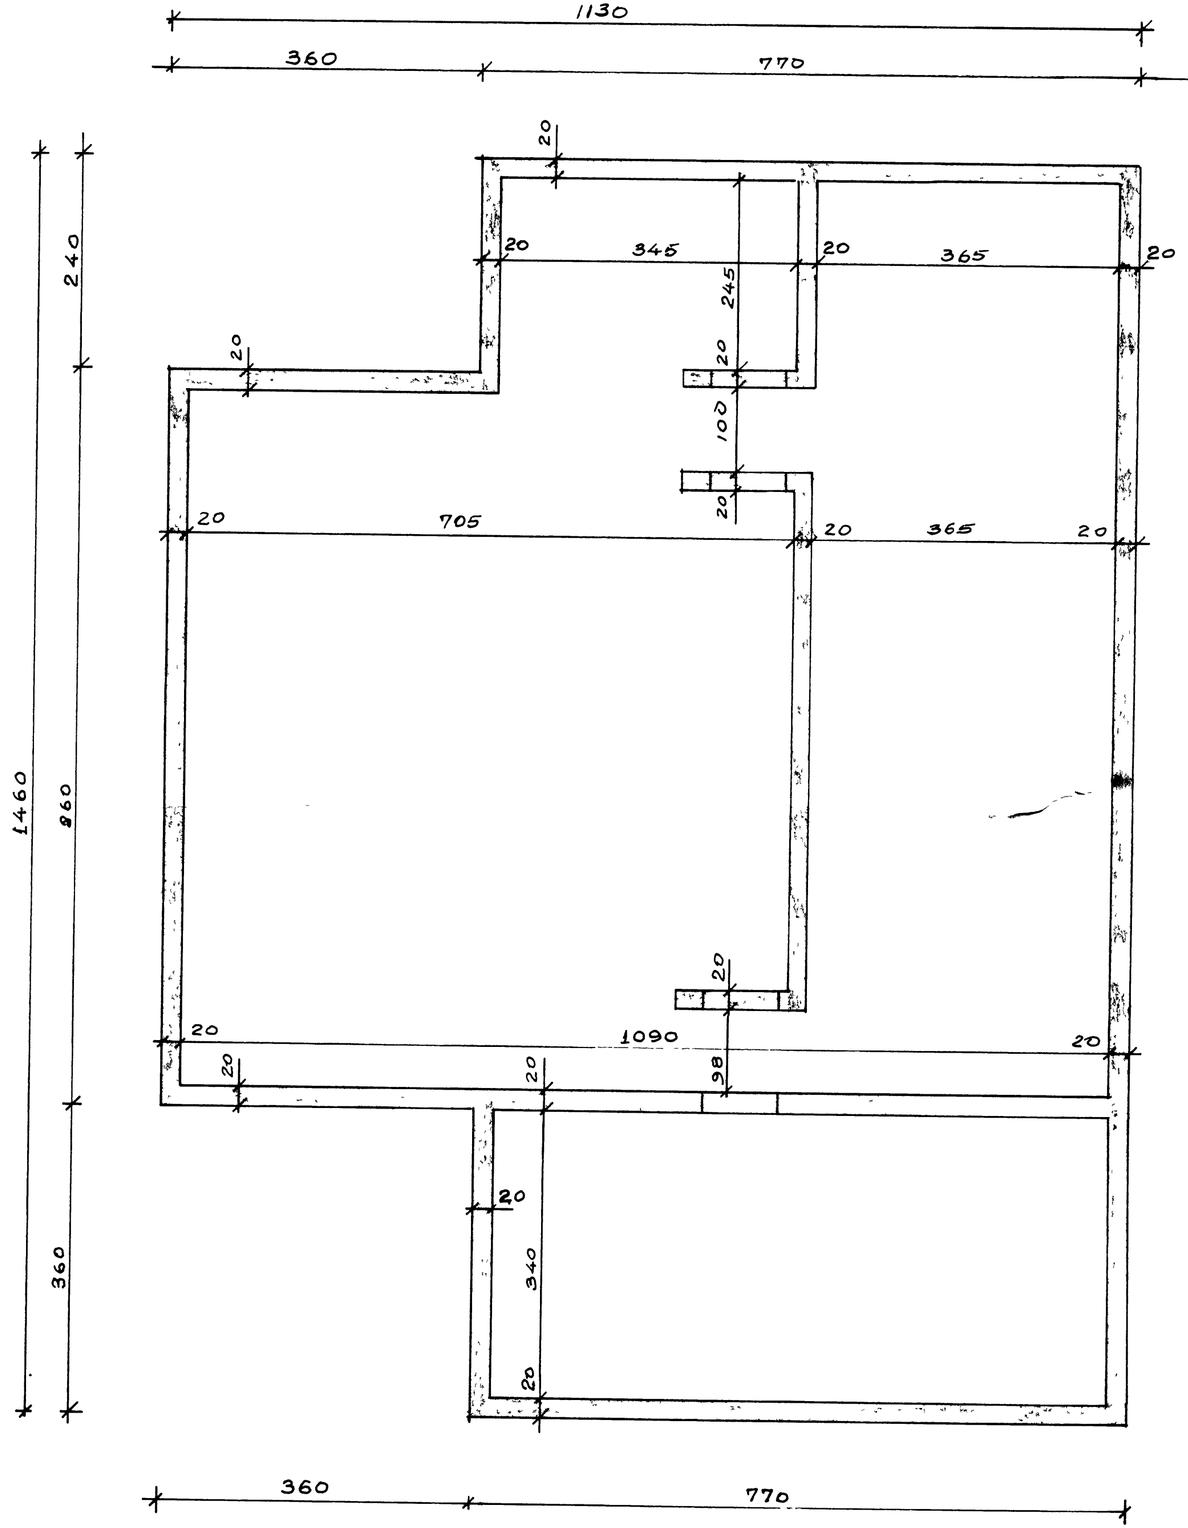

SKÝRINGAR

ÖLL MÁL ERU SM

STEYPA, SJÁ TEIKN NR 7401-102

BENDISTÁL, — " — " — NR 7401-102

FRÁGANGUR, — " — " — NR 7401-102

DVERGHAMAR 1-14

VESTMANNAEYJUM

UNDIRSTÖÐUR

ÞORBERGUR ÞORBERGSSON
VERKFRÆÐINGUR
LAUGAVEGI 96 S: 1-73-80

TEIKN	MKV	NR.
Þorb.	1:50	7401-101