
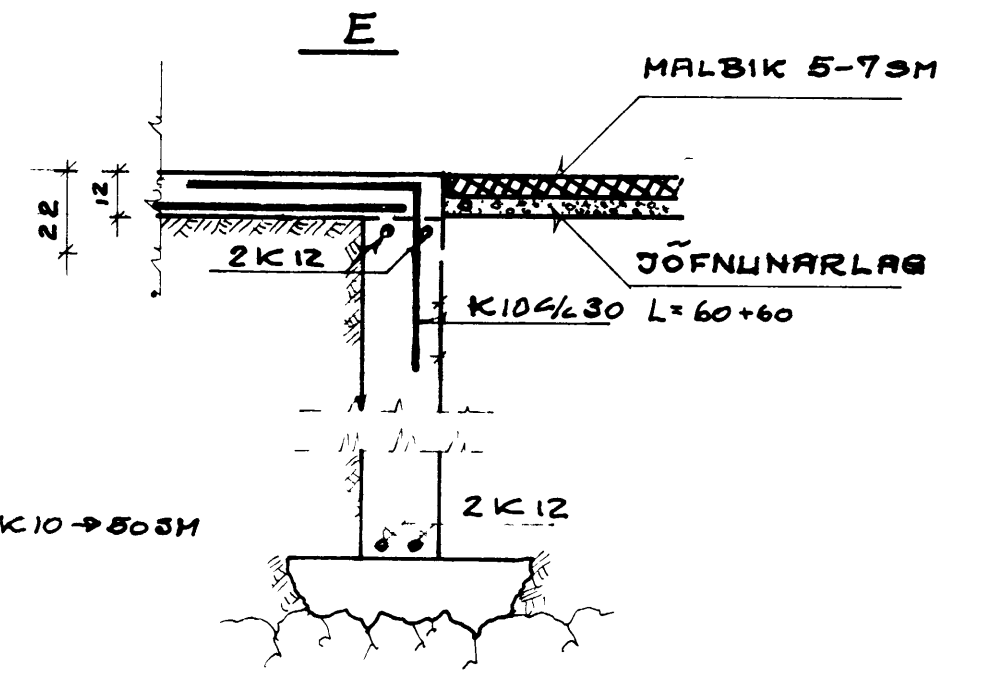
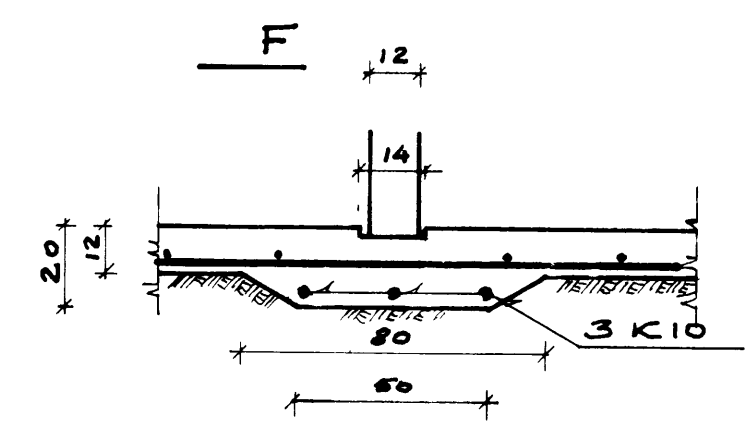
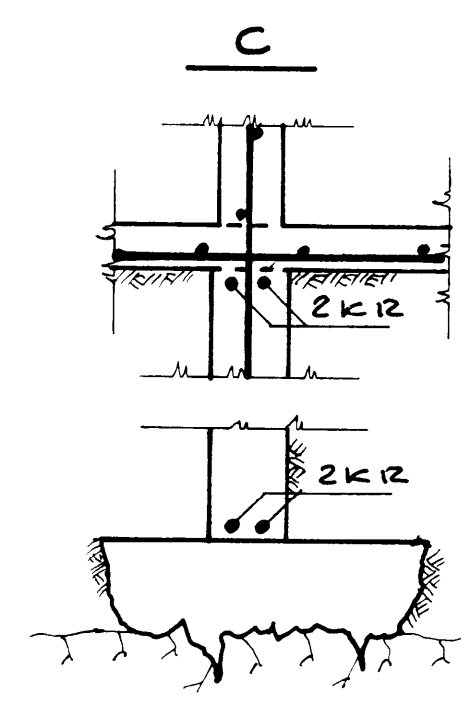
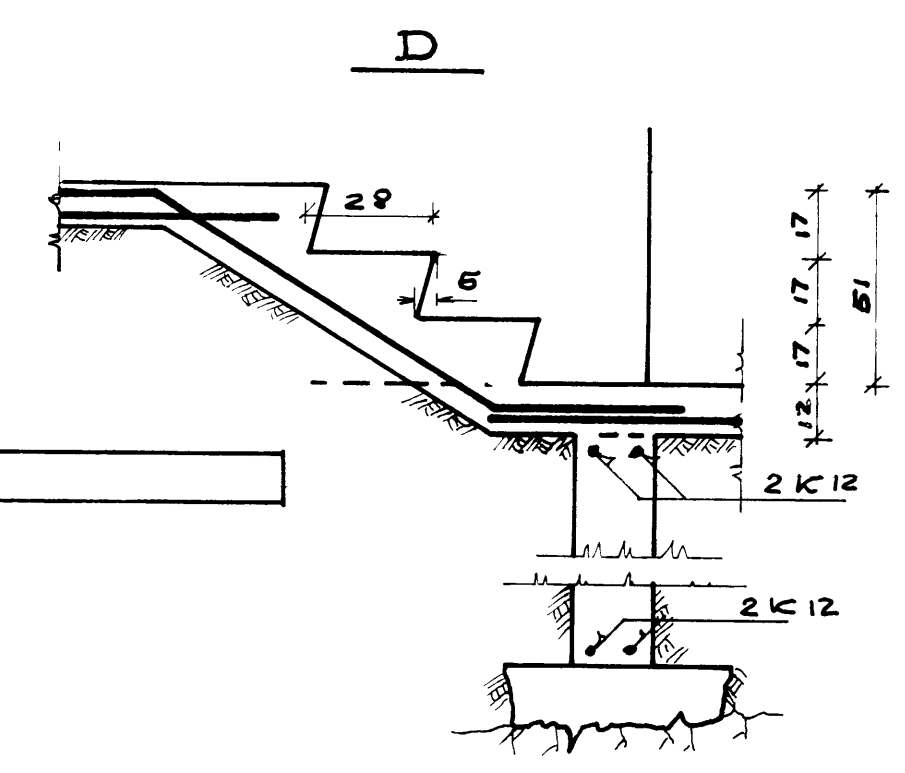
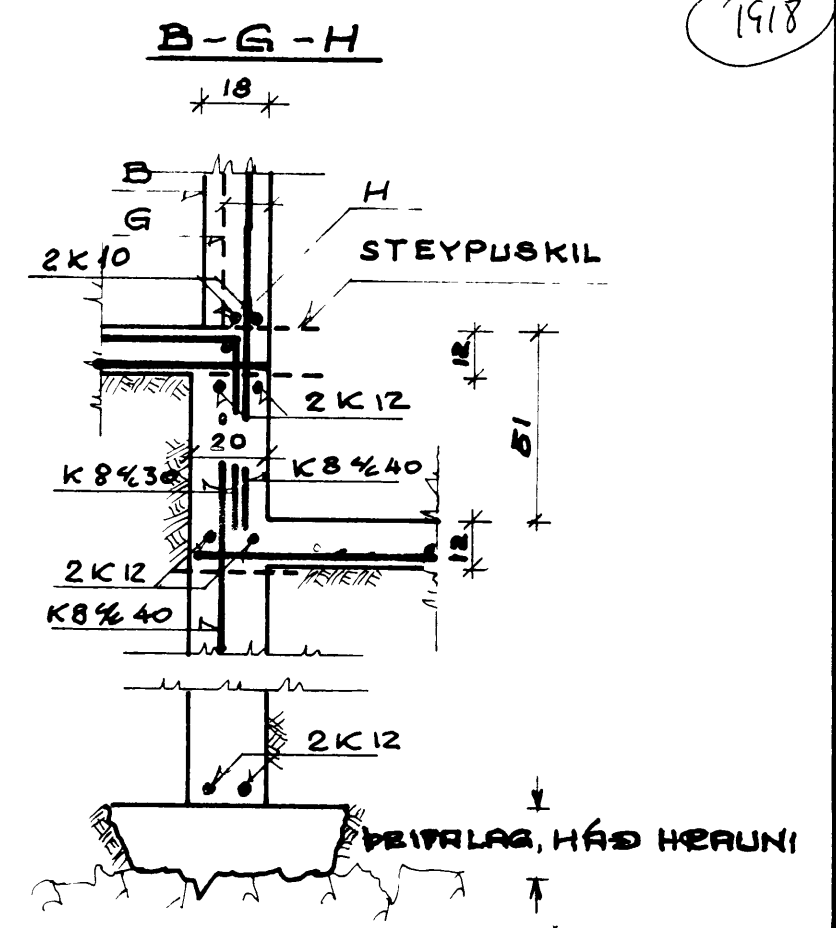
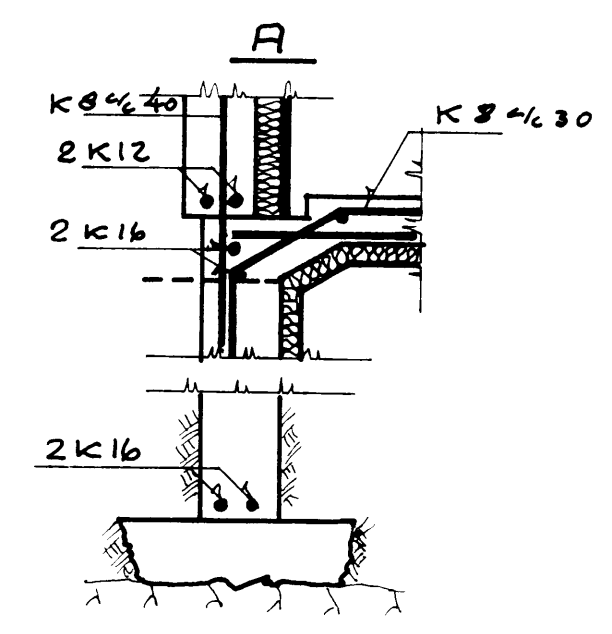


1:50

1:20

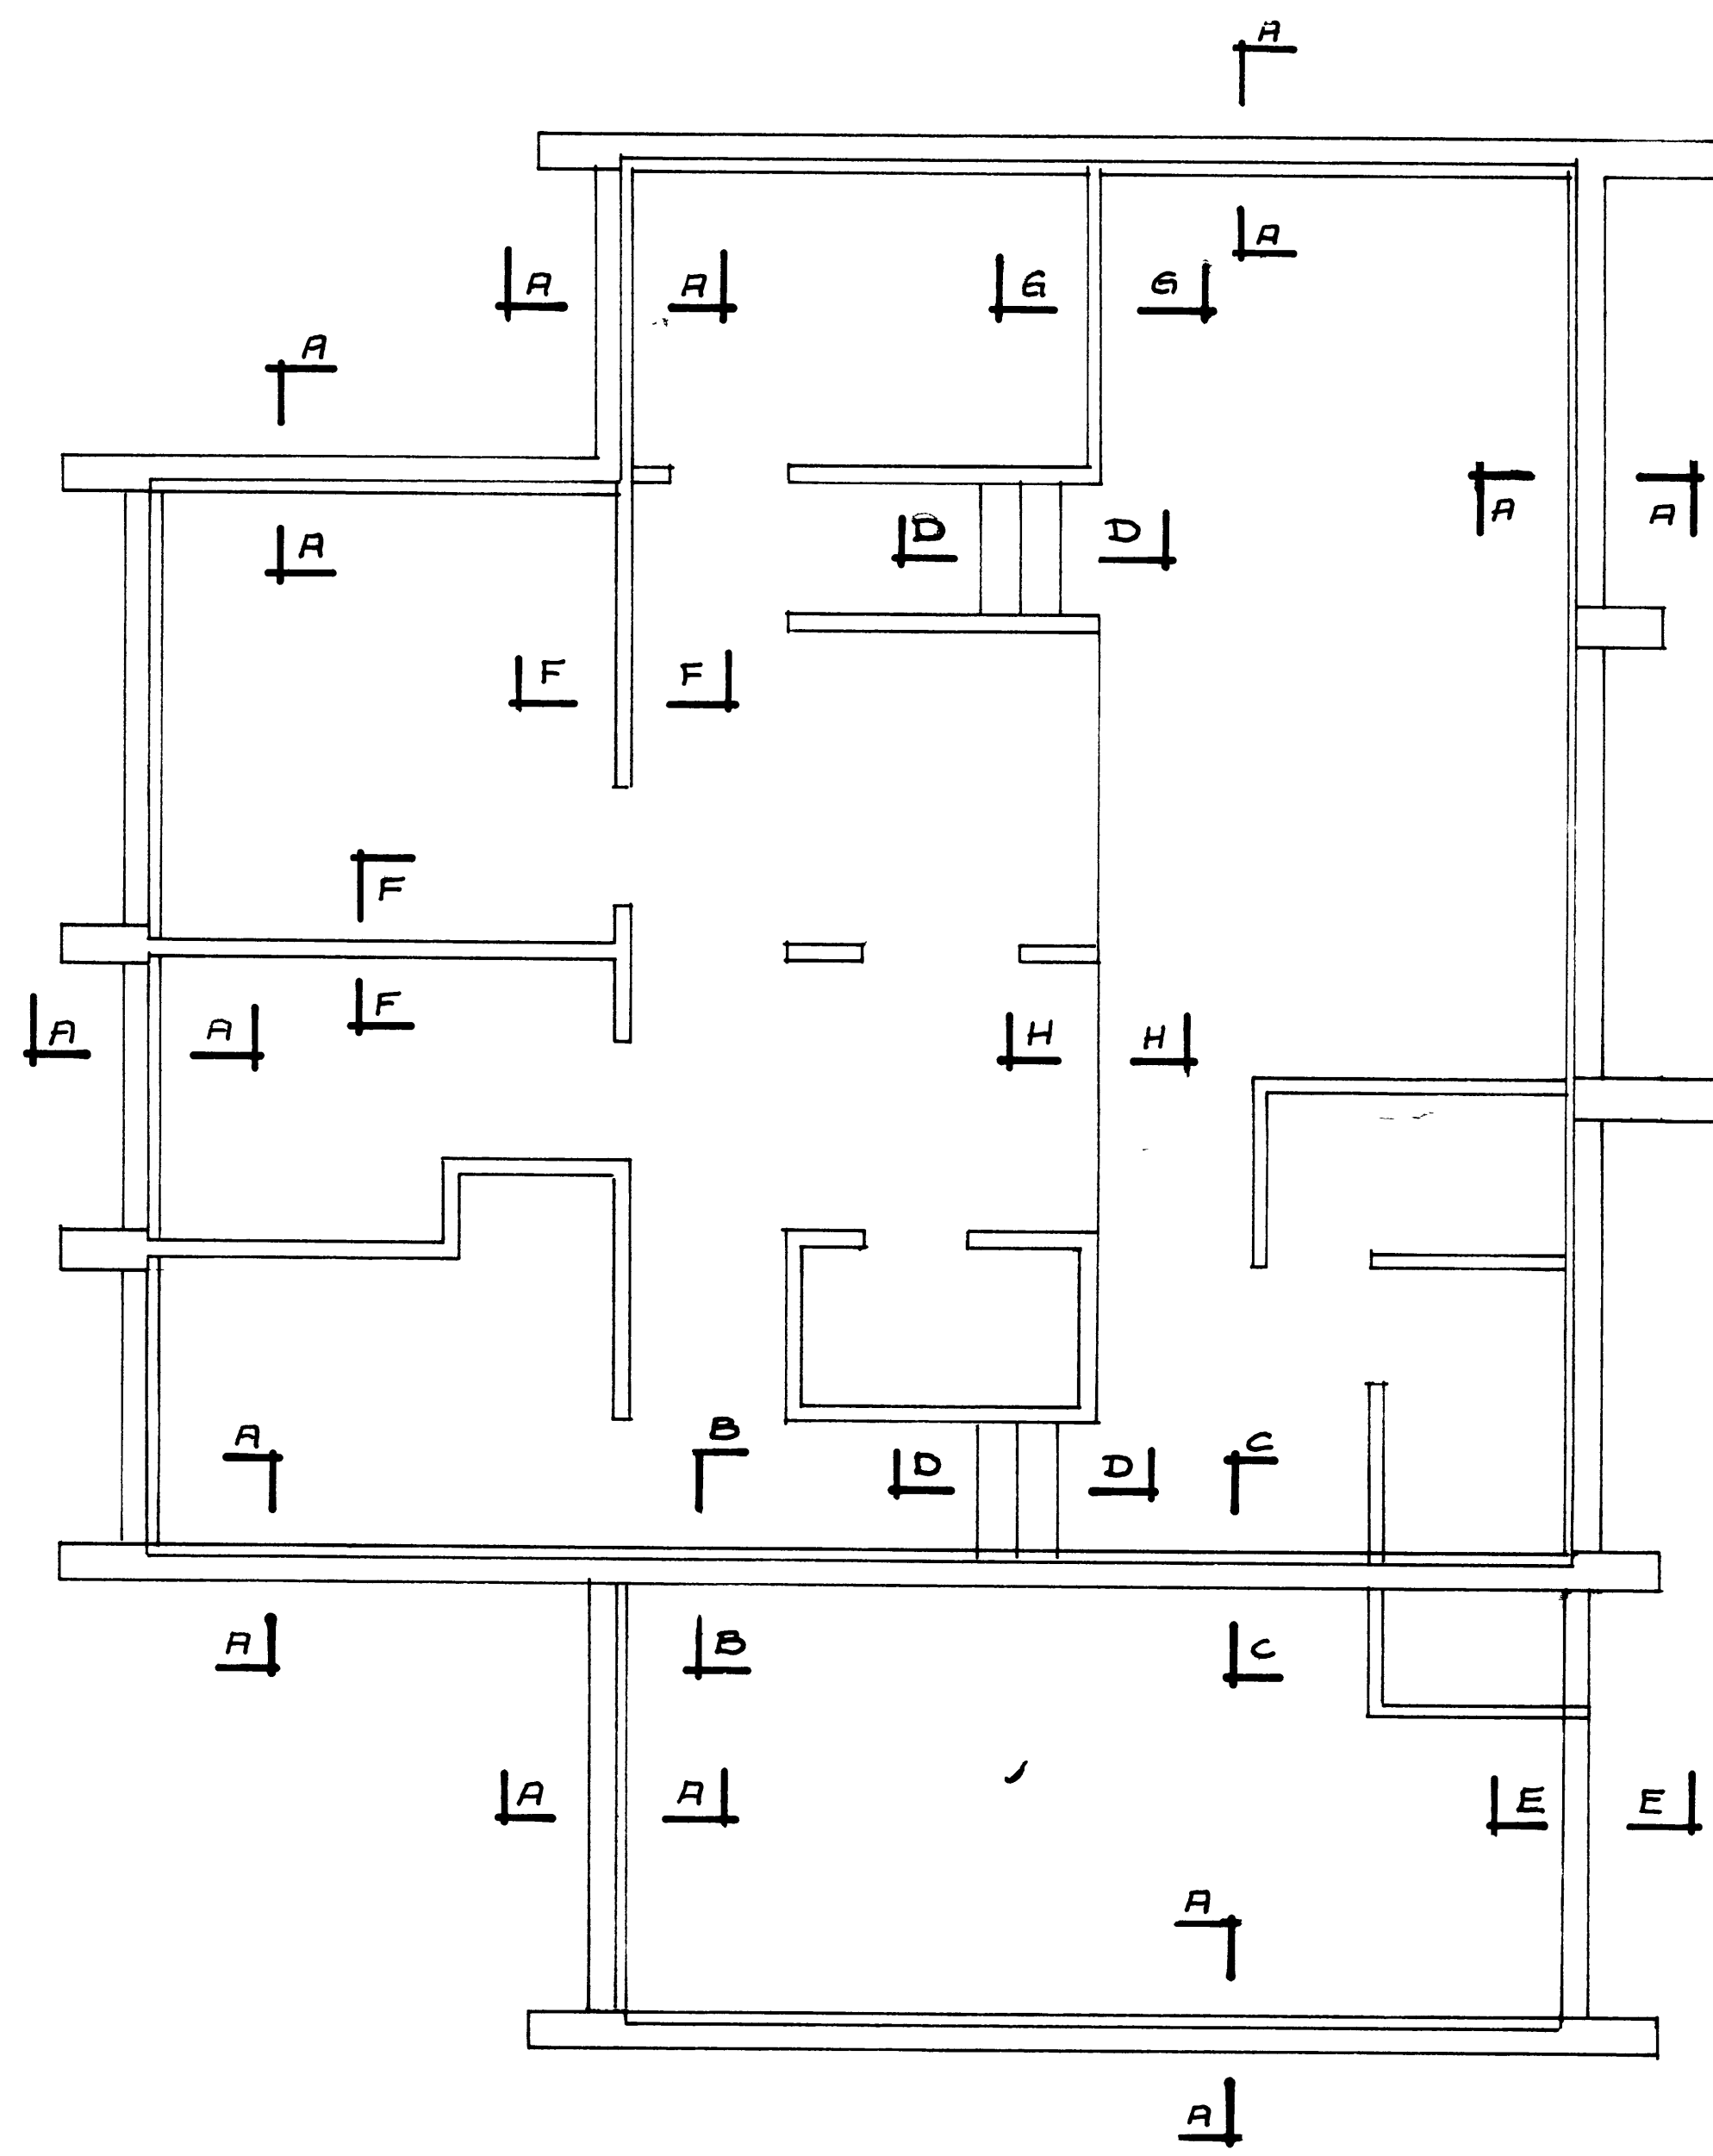

BENDISTÁL KS 40
 SKRYTILENADIR: K8 → 40SM, K10 → 50SM
 K12 → 60SM & K16 → 80SM
 STEYPA Í SÖKKLA S-150
 STEYPA Í PRIFALLAG S-120
 ÞARPPA SKAL AÐ SÖKKLUM Í 30-50SM
 LÖGUM MEÐ VÍBRÓ-SLEÐA

DVERGHAMAR 8-14		ÞORBERGUR ÞORBERGSSON	
VESTMANNAREYJUM		VEKFRÆÐINGAÚE LAUGAVEGI 96 S 1-79-80	
REIKN	MKV	NR	
7006	1:50-1:20	7401-102	
REIKN	DAGS	BL.2	RF