




8-7-80
BYGGINGAÐEIGNARFRÆÐINGUR
Valdur Magnússon

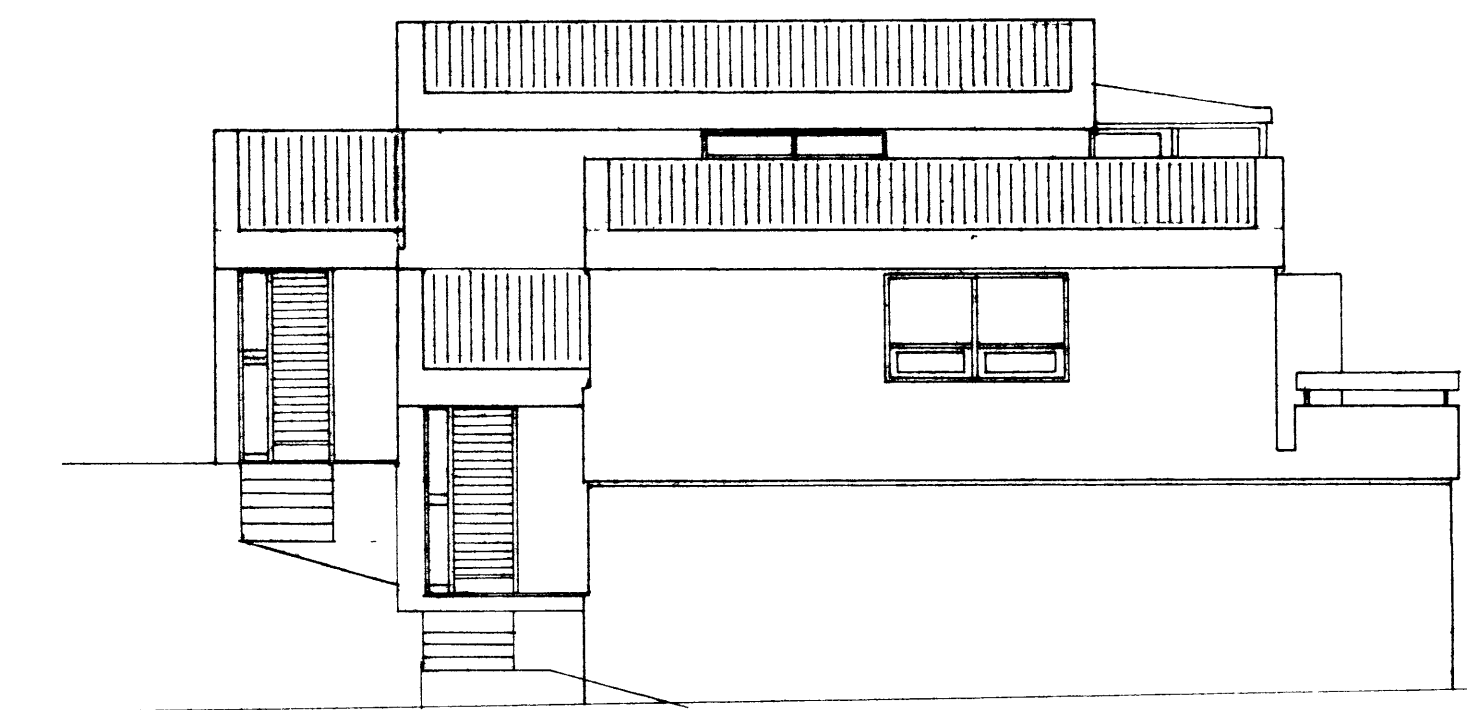

NORÐUR

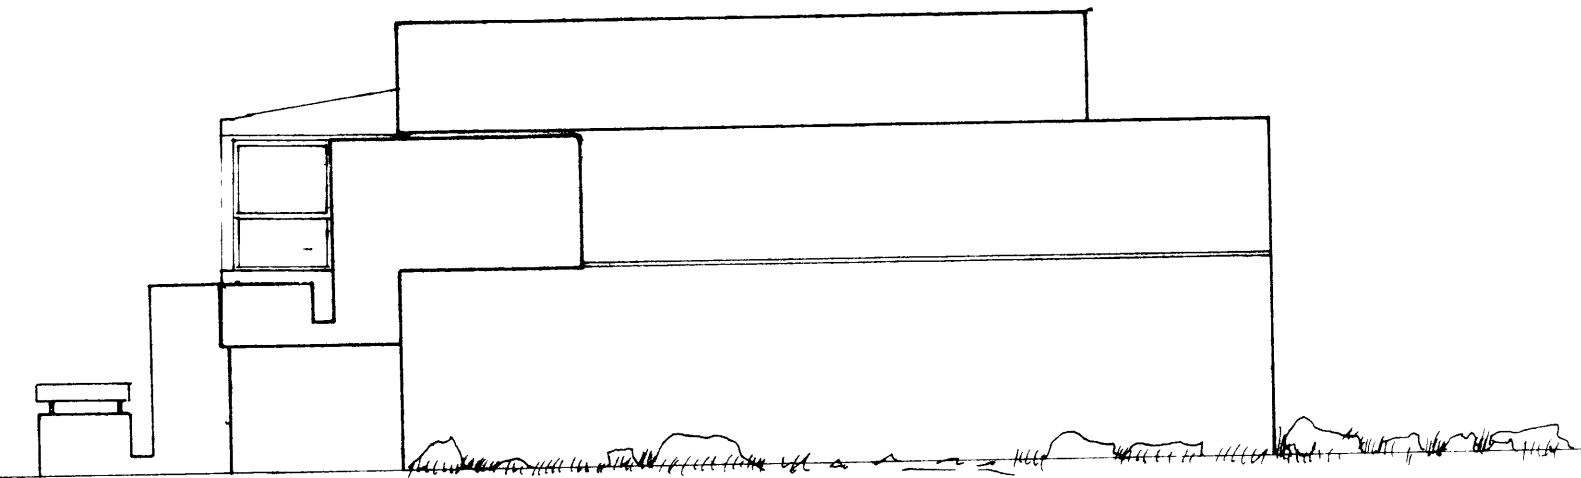

AUSTUR

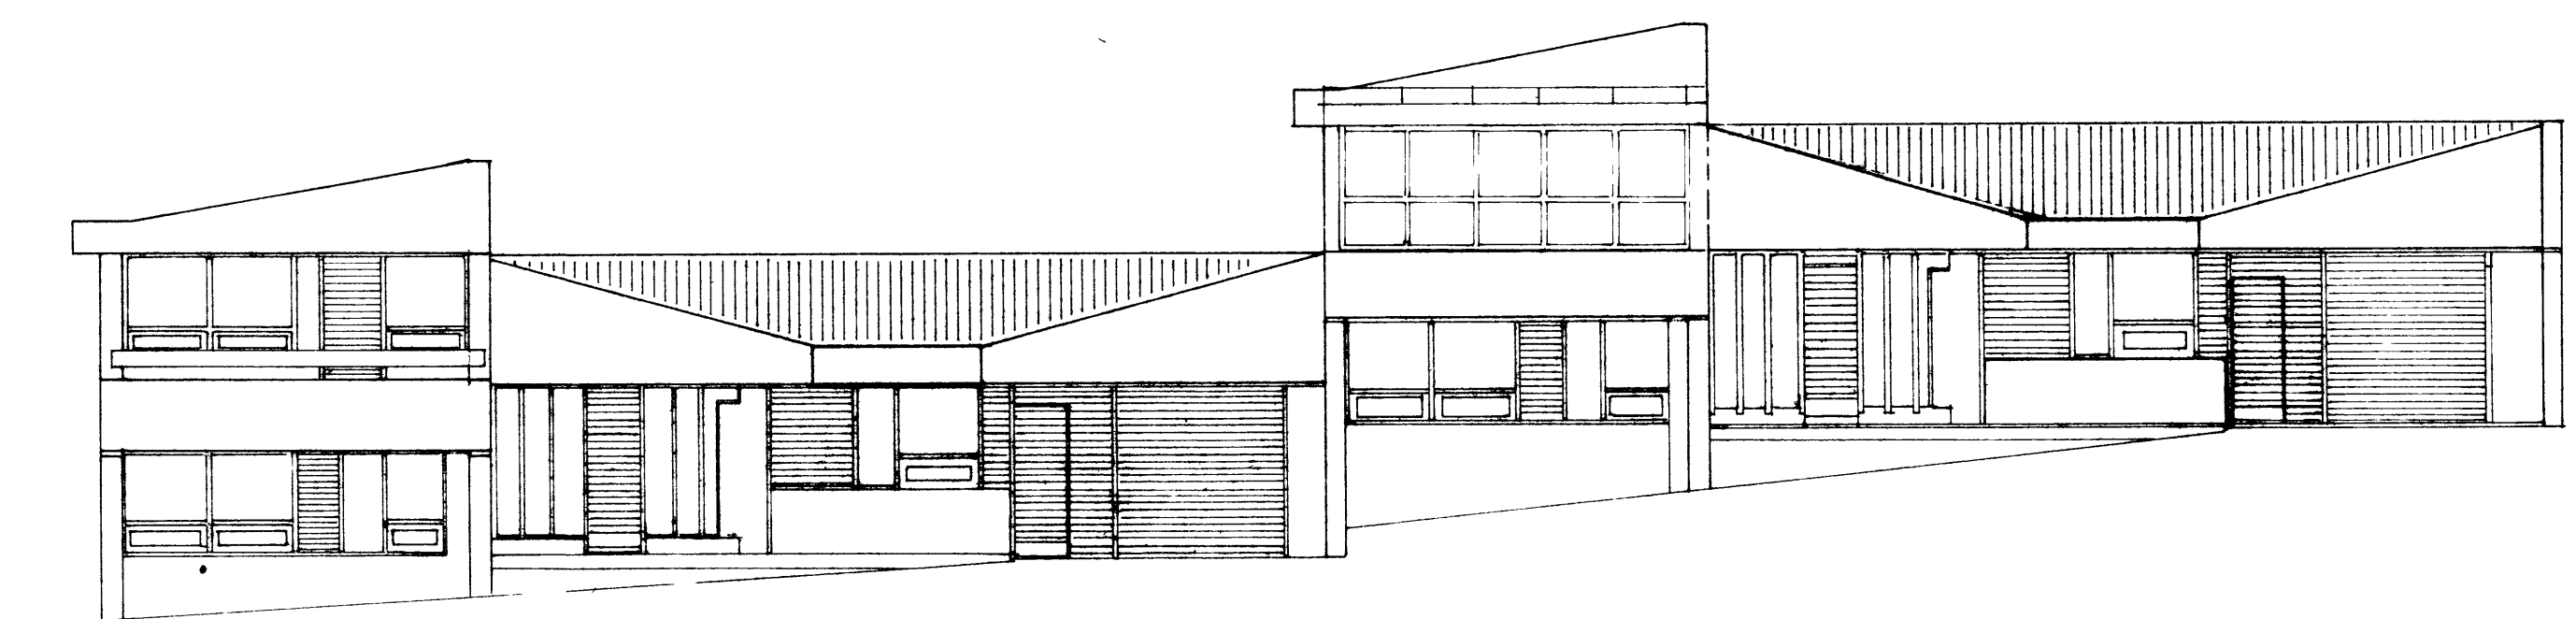

SUÐUR

F			VERK	DVERGHAMAR 35 VESTMANNAEYJUM
E				SÓLSKÝLI Á SVOLUM
D				ÚTLIT
C				
B				
A				
BR	DAGS	BREYTING	TEIKN NR 4	AF 8621
PÁLL ZÓPHONIÁSSON			HANNAÐ PZ	TEIKNAD MG
BYGGINGAÐEIGNARFRÆÐINGUR			KVARÐI 1100	
KIRKJUVEGI 23 - 98-2711				