


KERFISMYND


SAMÞYKKT AF BYGGINGARFULLTRÚA
 12.05.2015
 BYGGINGARFELD MARGT LUSTMANNAEYJUM

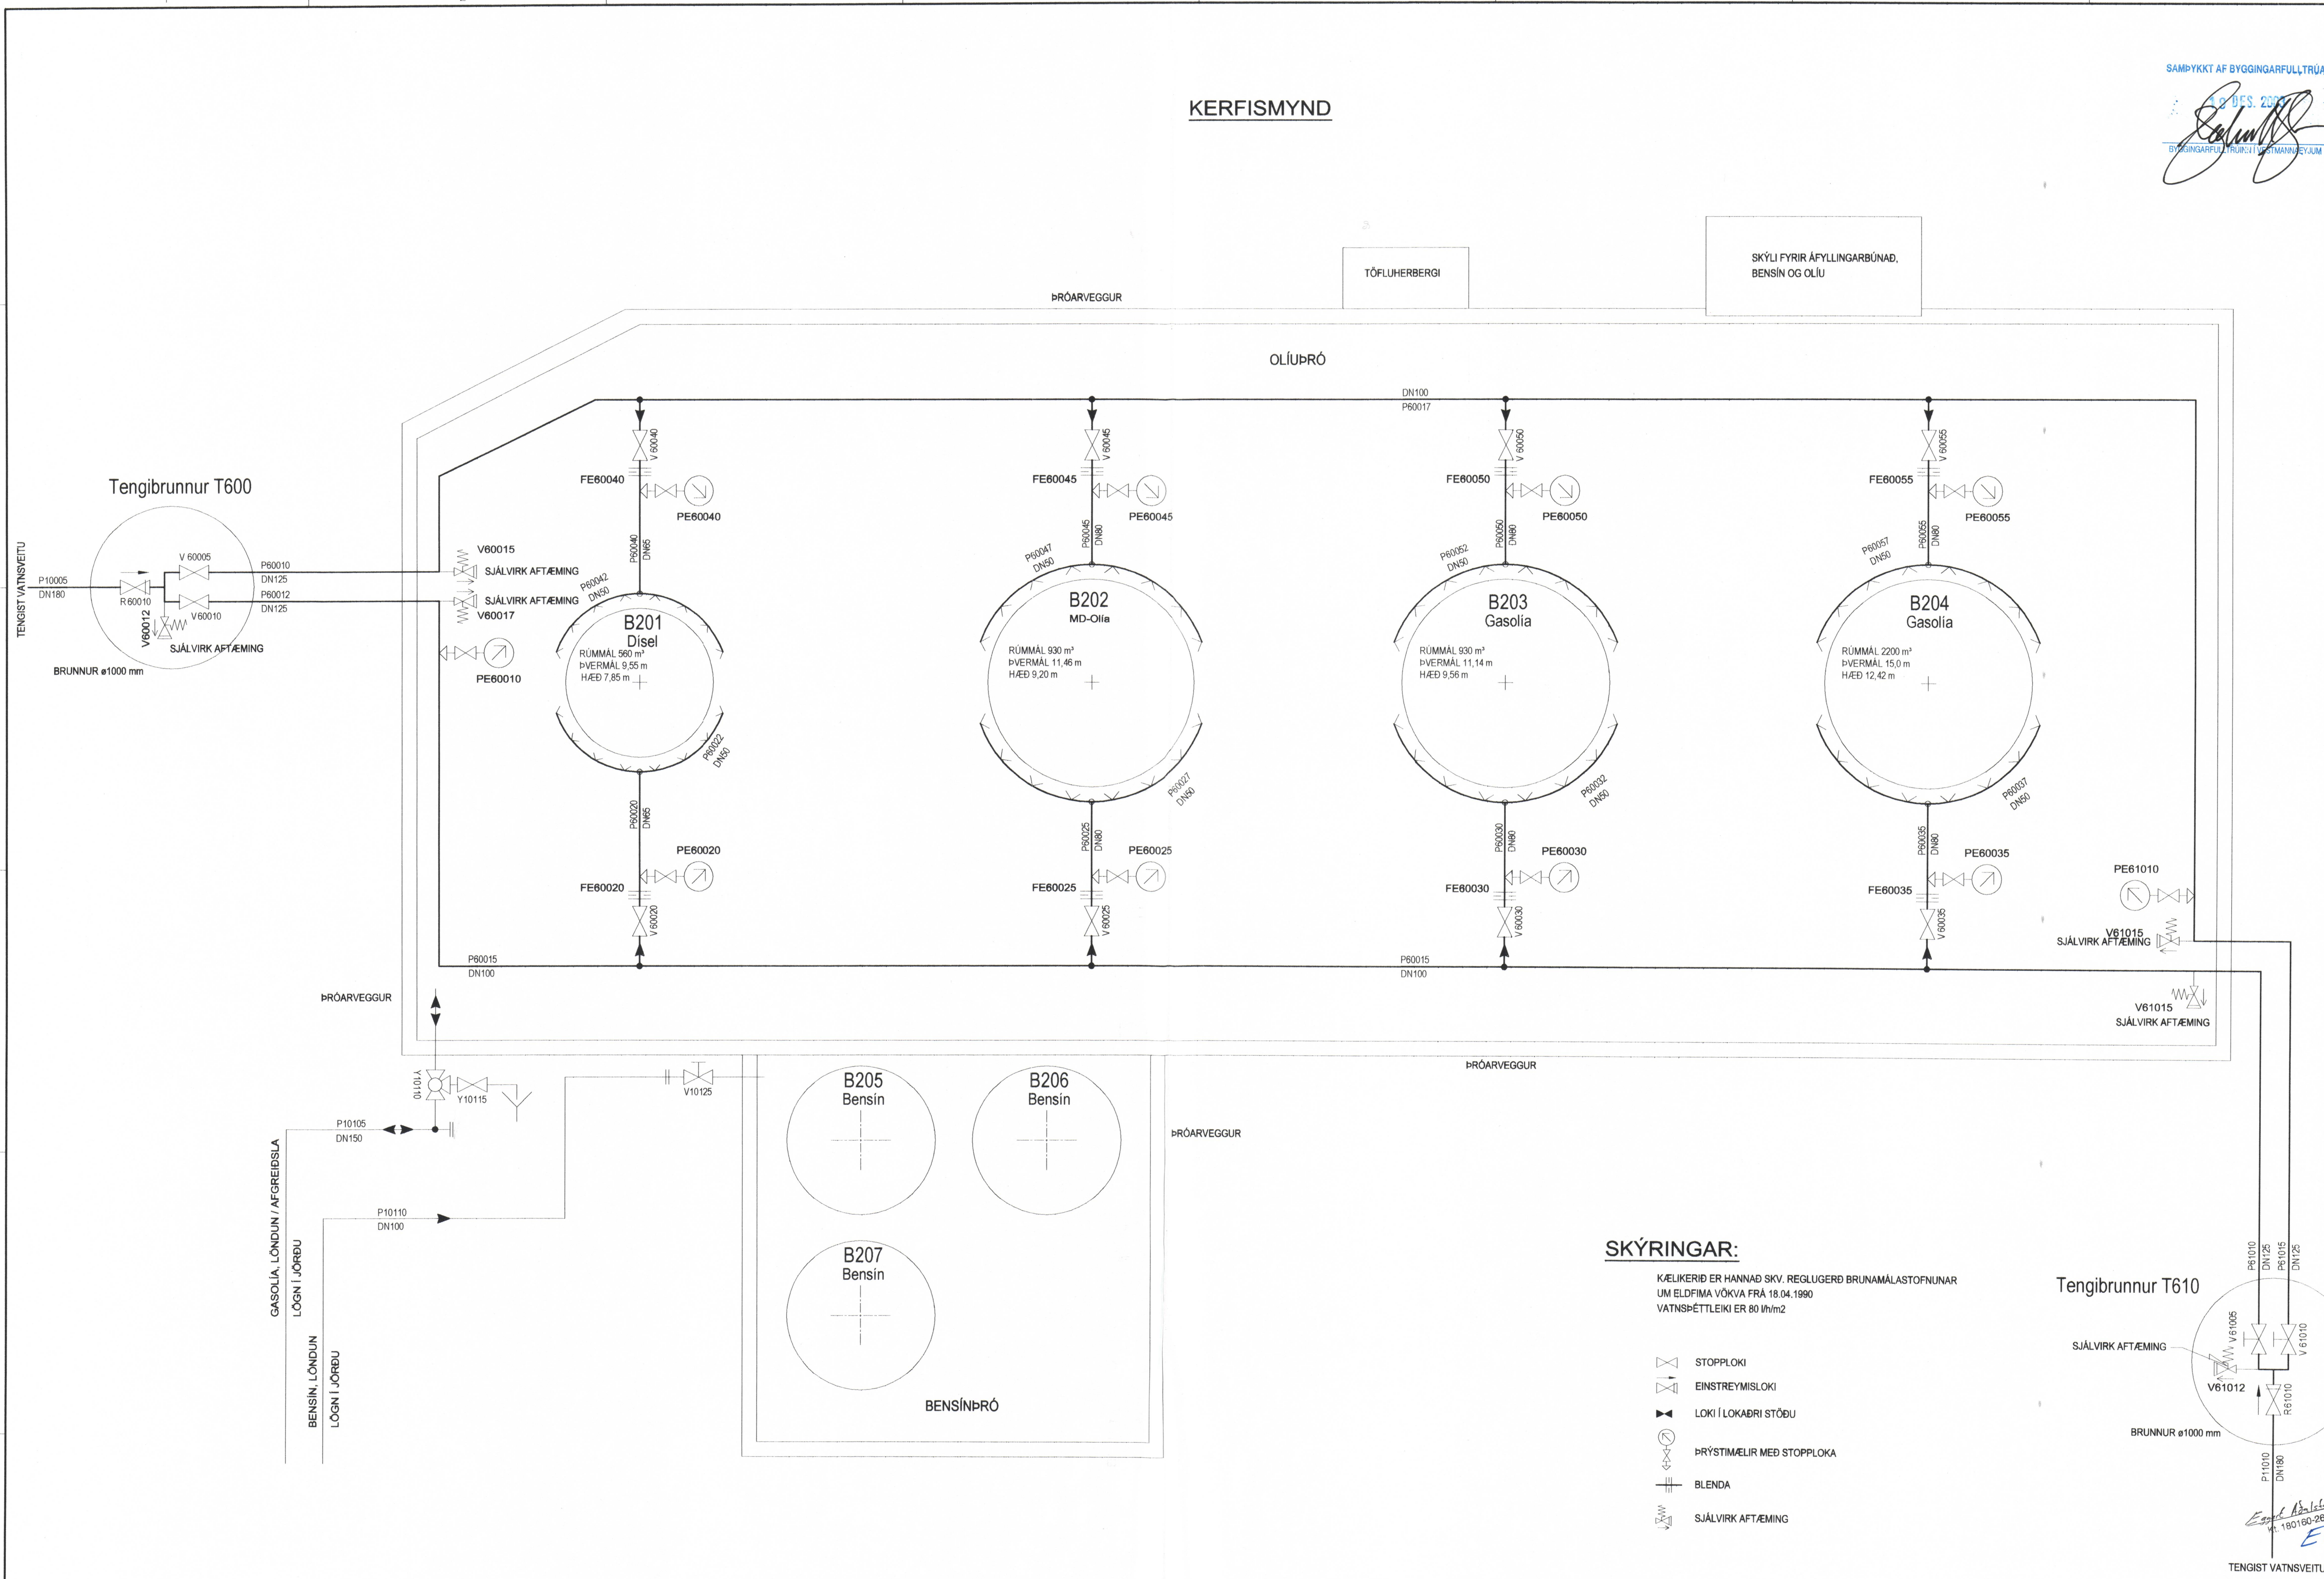

SKÝRINGAR:

KÆLIKERIÐ ER HANNAÐ SKV. REGLIGERÐ BRUNAMALASTOFNUNAR UM ELDFIMA VÖKVA FRÁ 18.04.1990
 VATNSÞÉTTLEIKI ER 80 l/m²

- ☒ STOPPLOKI
- ☒ EINSTREYMSLOKI
- ☒ LOKI Í LOKADRI STÖÐU
- ☒ ÞRÝSTIMELIR MED STOPPLOKA
- ☒ BLENDI
- ☒ SJÁLVIRK AFTÆMING

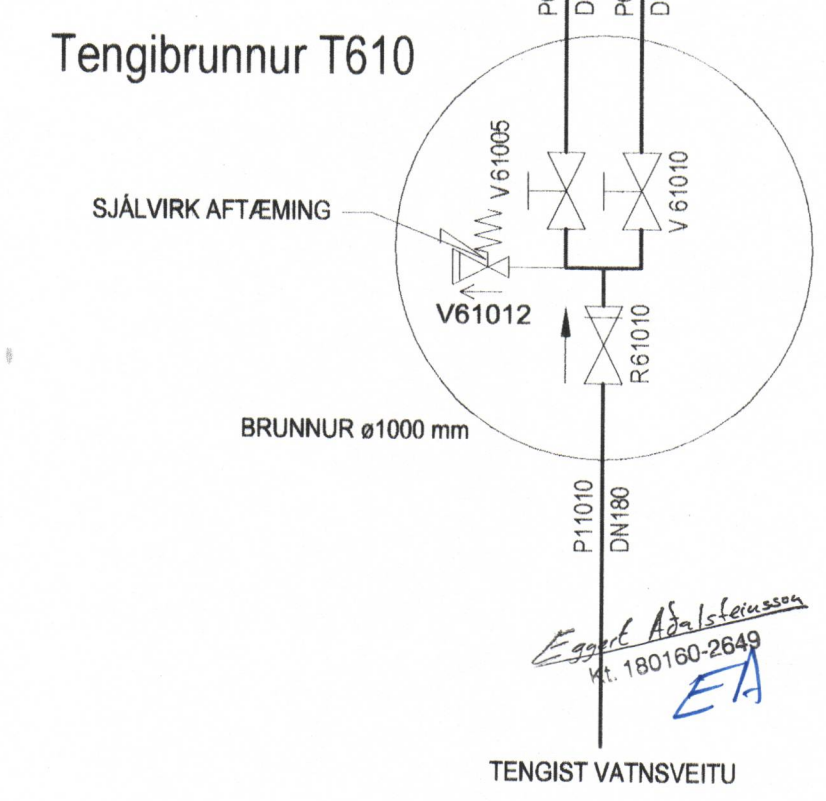

				Mkv. %		Vörpun		VOK VERKFRÆÐIÞRÓJAFAR PRV VERKFRÆÐISTOFA QUDMUNDAR OG KRISTJÁNS hf <small>Laugavegi 178 - 105 Reykjavík - Sími 5400 100</small>		SKELJUNGUR - ODR EIDID VESTMANNAEYJAR OLÍUSTÖÐ KÆLILAGNIR KERFISMYND				
Teikning nr.	Tilvísun & teikningu	Br.	Dags.	Eðli breytingar	Br.	Yf.	Samb.	Hannaf. VMM	Talnakn. VMM	Yfirfarir EA	Samþykkt EA	Dags. 5.11.15	Teikn. nr. 13K-50	Verk nr. 1901
													Blad nr. 6	

Þessa teikningu má hvorki fjölfalda né areita til þröðva aðila án okkar samþykks. Þrót á höfundarétti varðar við lög.