



AFSTÖÐUMYND. M=1:2000.

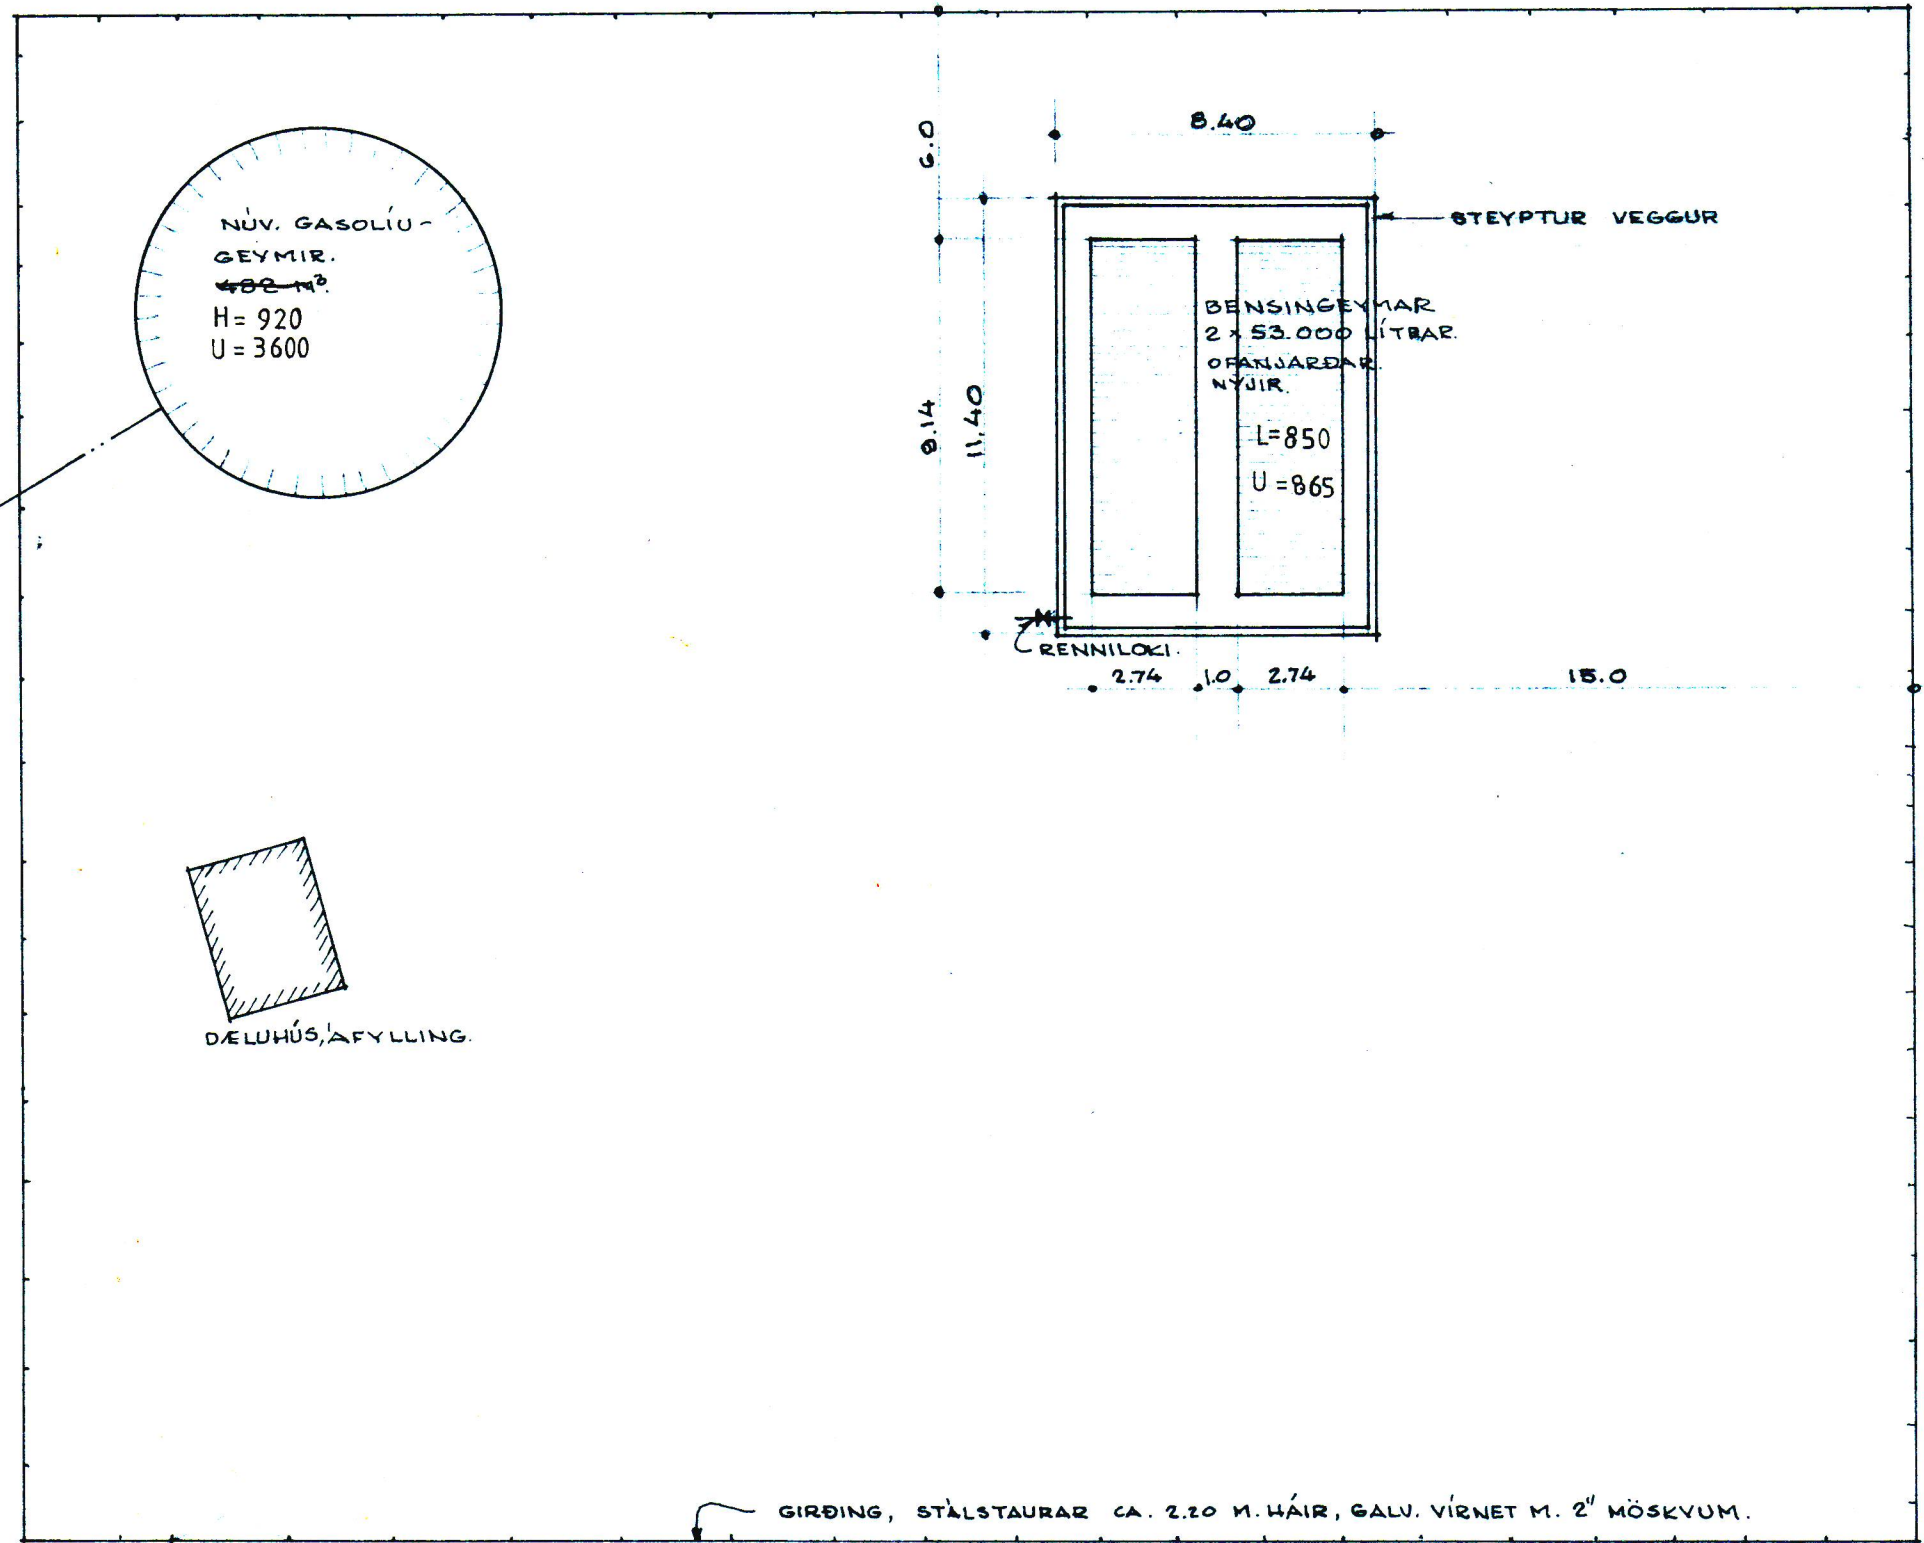

INNKEYRSLA.

GRUNNMYND. M=1:200.

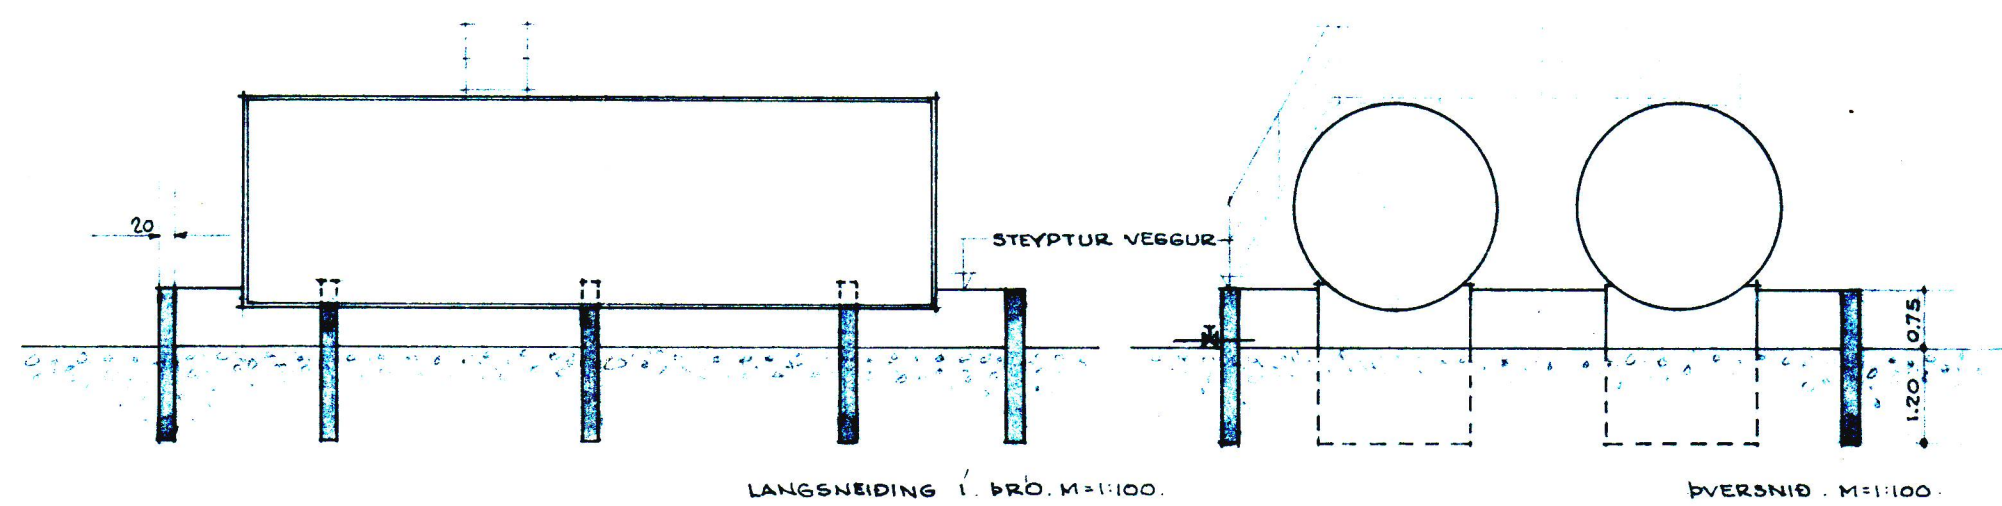

LANGSNEIÐING 1. ÞRÓ. M=1:100.

ÞVERSNÍÐ. M=1:100.

*Sampykkið samkvæmt  
bréfi dags 23. mars 1968.*

*Haginn Þjessan.*

OLIVERZLUN ÍSLANDS H/F.  
 VESTMANNAEYJAR.  
 BIRGÐASTÖÐ  
 M=1:200, 1:2000.  
 RVÍK. 3.11.1967  
 SAMP: *Wau*  
 TEIKNAD: *Cudni*  
 BREYTT 16.3.1968.