


**ALMENNAR SKÝRINGAR:**

1. Málstraumur rofa og tengla skal vera minnst 10A.
2. Rofar skulu vera 100 cm. frá gólfi.
3. Tenglar skulu vera 160 cm frá gólfi.
4. Málhluta tækja lampa og búnaðar skal jarðbinda vandlega.
5. Til snertispennumanna skal nota lekastraumsrofa og núllun.
6. Sjá nánar tengingu, gildleika tauga og strengja og vírun á einlinumyndum.
7. Öll tákni eru táknað og ber að samræma lagningu að tækjum eftir aðstæðum á staðnum og eftir sérteikningum.
8. Öll tákni eru samkvæmt íslenskum stadi nr. 61.
9. Lagning skulu vera með plaststrengjum af NYM gerð samkvæmt VDE. Lagning þessar skulu vera í rennum og frá rennum að mótum og tækjum í galvanhúddum rörum.
10. Allir strengir eru merktir þannig að hægt er að sjá hvert þeir fara. Dæmi: 103-T11-4x15<sup>2</sup> er strengur nr 103 fer í töflu T11 og er 4x15mm<sup>2</sup>. Dæmi: 107-D15-4x15<sup>2</sup> er strengur nr 107 fer í dós D15 og er 4x15mm<sup>2</sup>.
11. Rofar og tenglar skulu vera rakapéttrir og utaná-liggjandi en lagning í skrifstofu og kaffistofu skulu allar vera innfellaðar.
12. Hæð dása fyrir ofna skal vera 20 cm. frá gólfi.
13. Hæð tengla á skrifstofu skal vera 75 cm. frá gólfi.
14. Þristirofar og stíristrengir fyrir kveikingu lampa er á lampaplani.

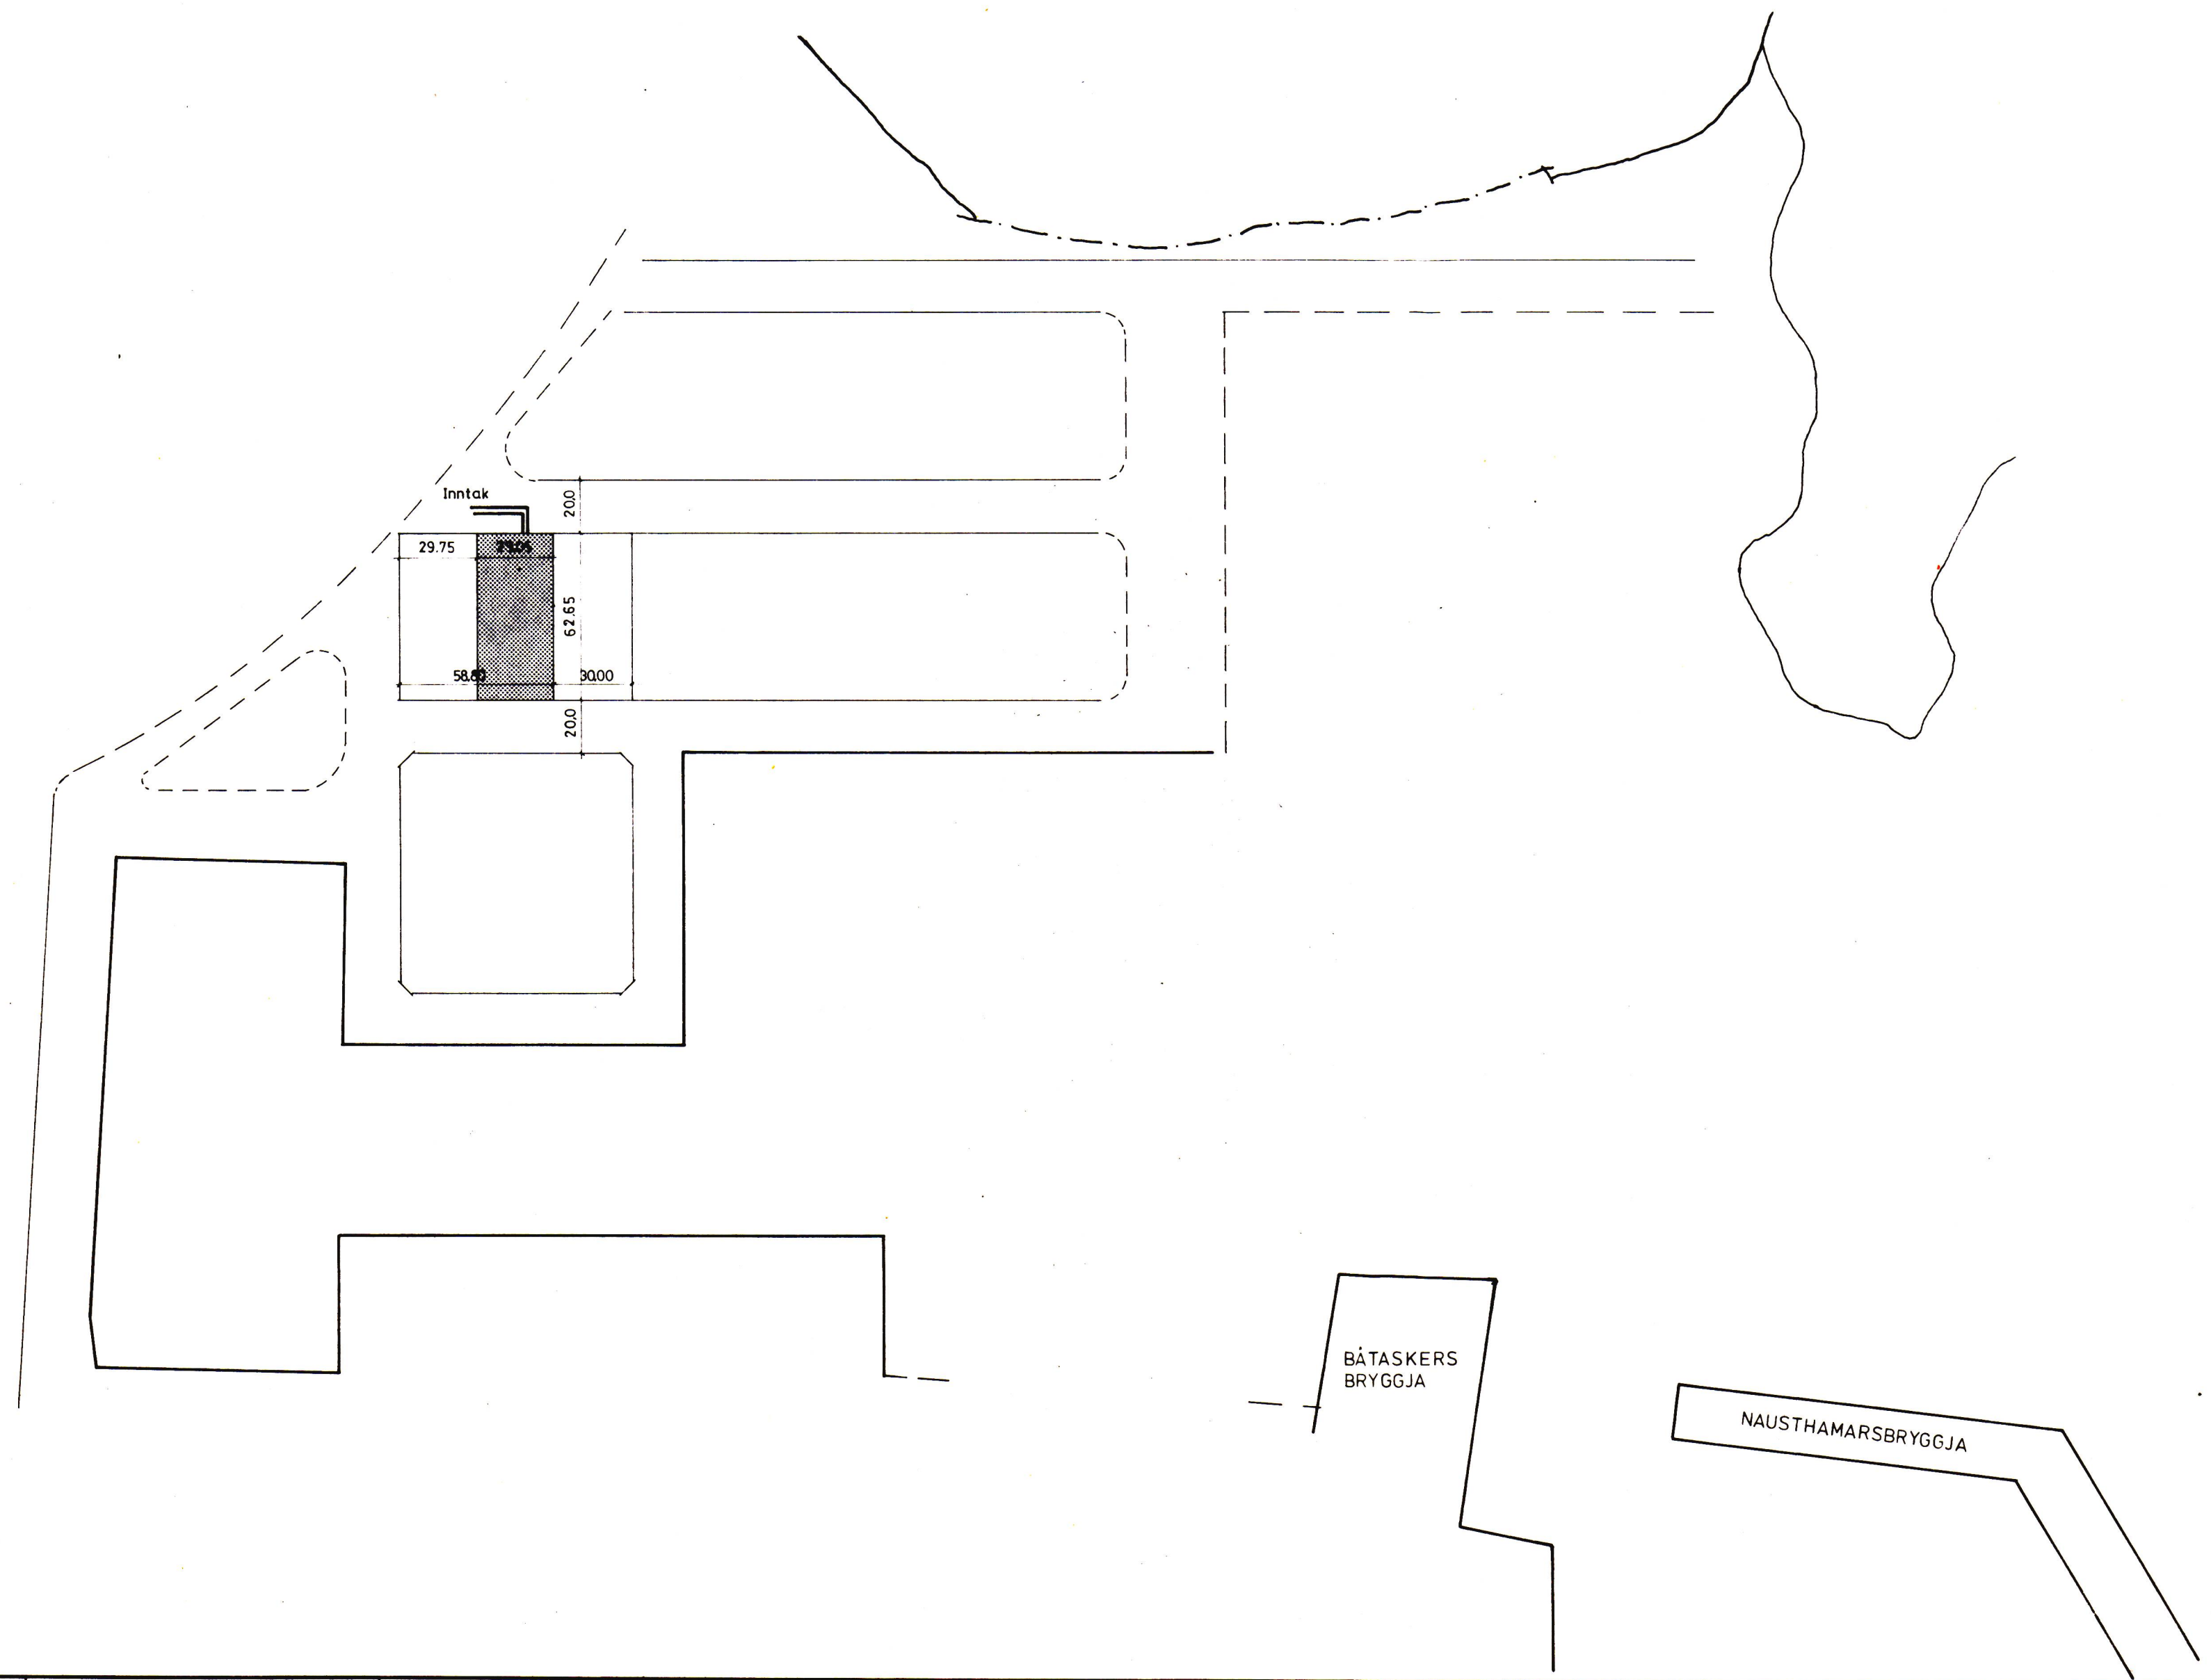

BR. NR.	1	347
TEIKNINGAR NR.	27	5615
VERK BLAÐ	3	4
KVARDI	1.30	
HANNAÐ TEIKNAD YFIRF.	8/10/03 A.U.F.	
REKJAVIK, MAJ 71	2003	

BREYTING

**STAKKUR VESTMANNAEYJUM**

RAFLAGNIR GEYMSLUPALLI OG SKRIFSTOFU-LOFTI. AFSTÖÐUMYND OG SKÝRINGAR

**Rafhönnun** SKIPHOLT 1 SIMI 12668