



1971

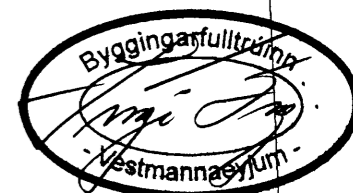

Staðfesting
NEFND 25.10.95.

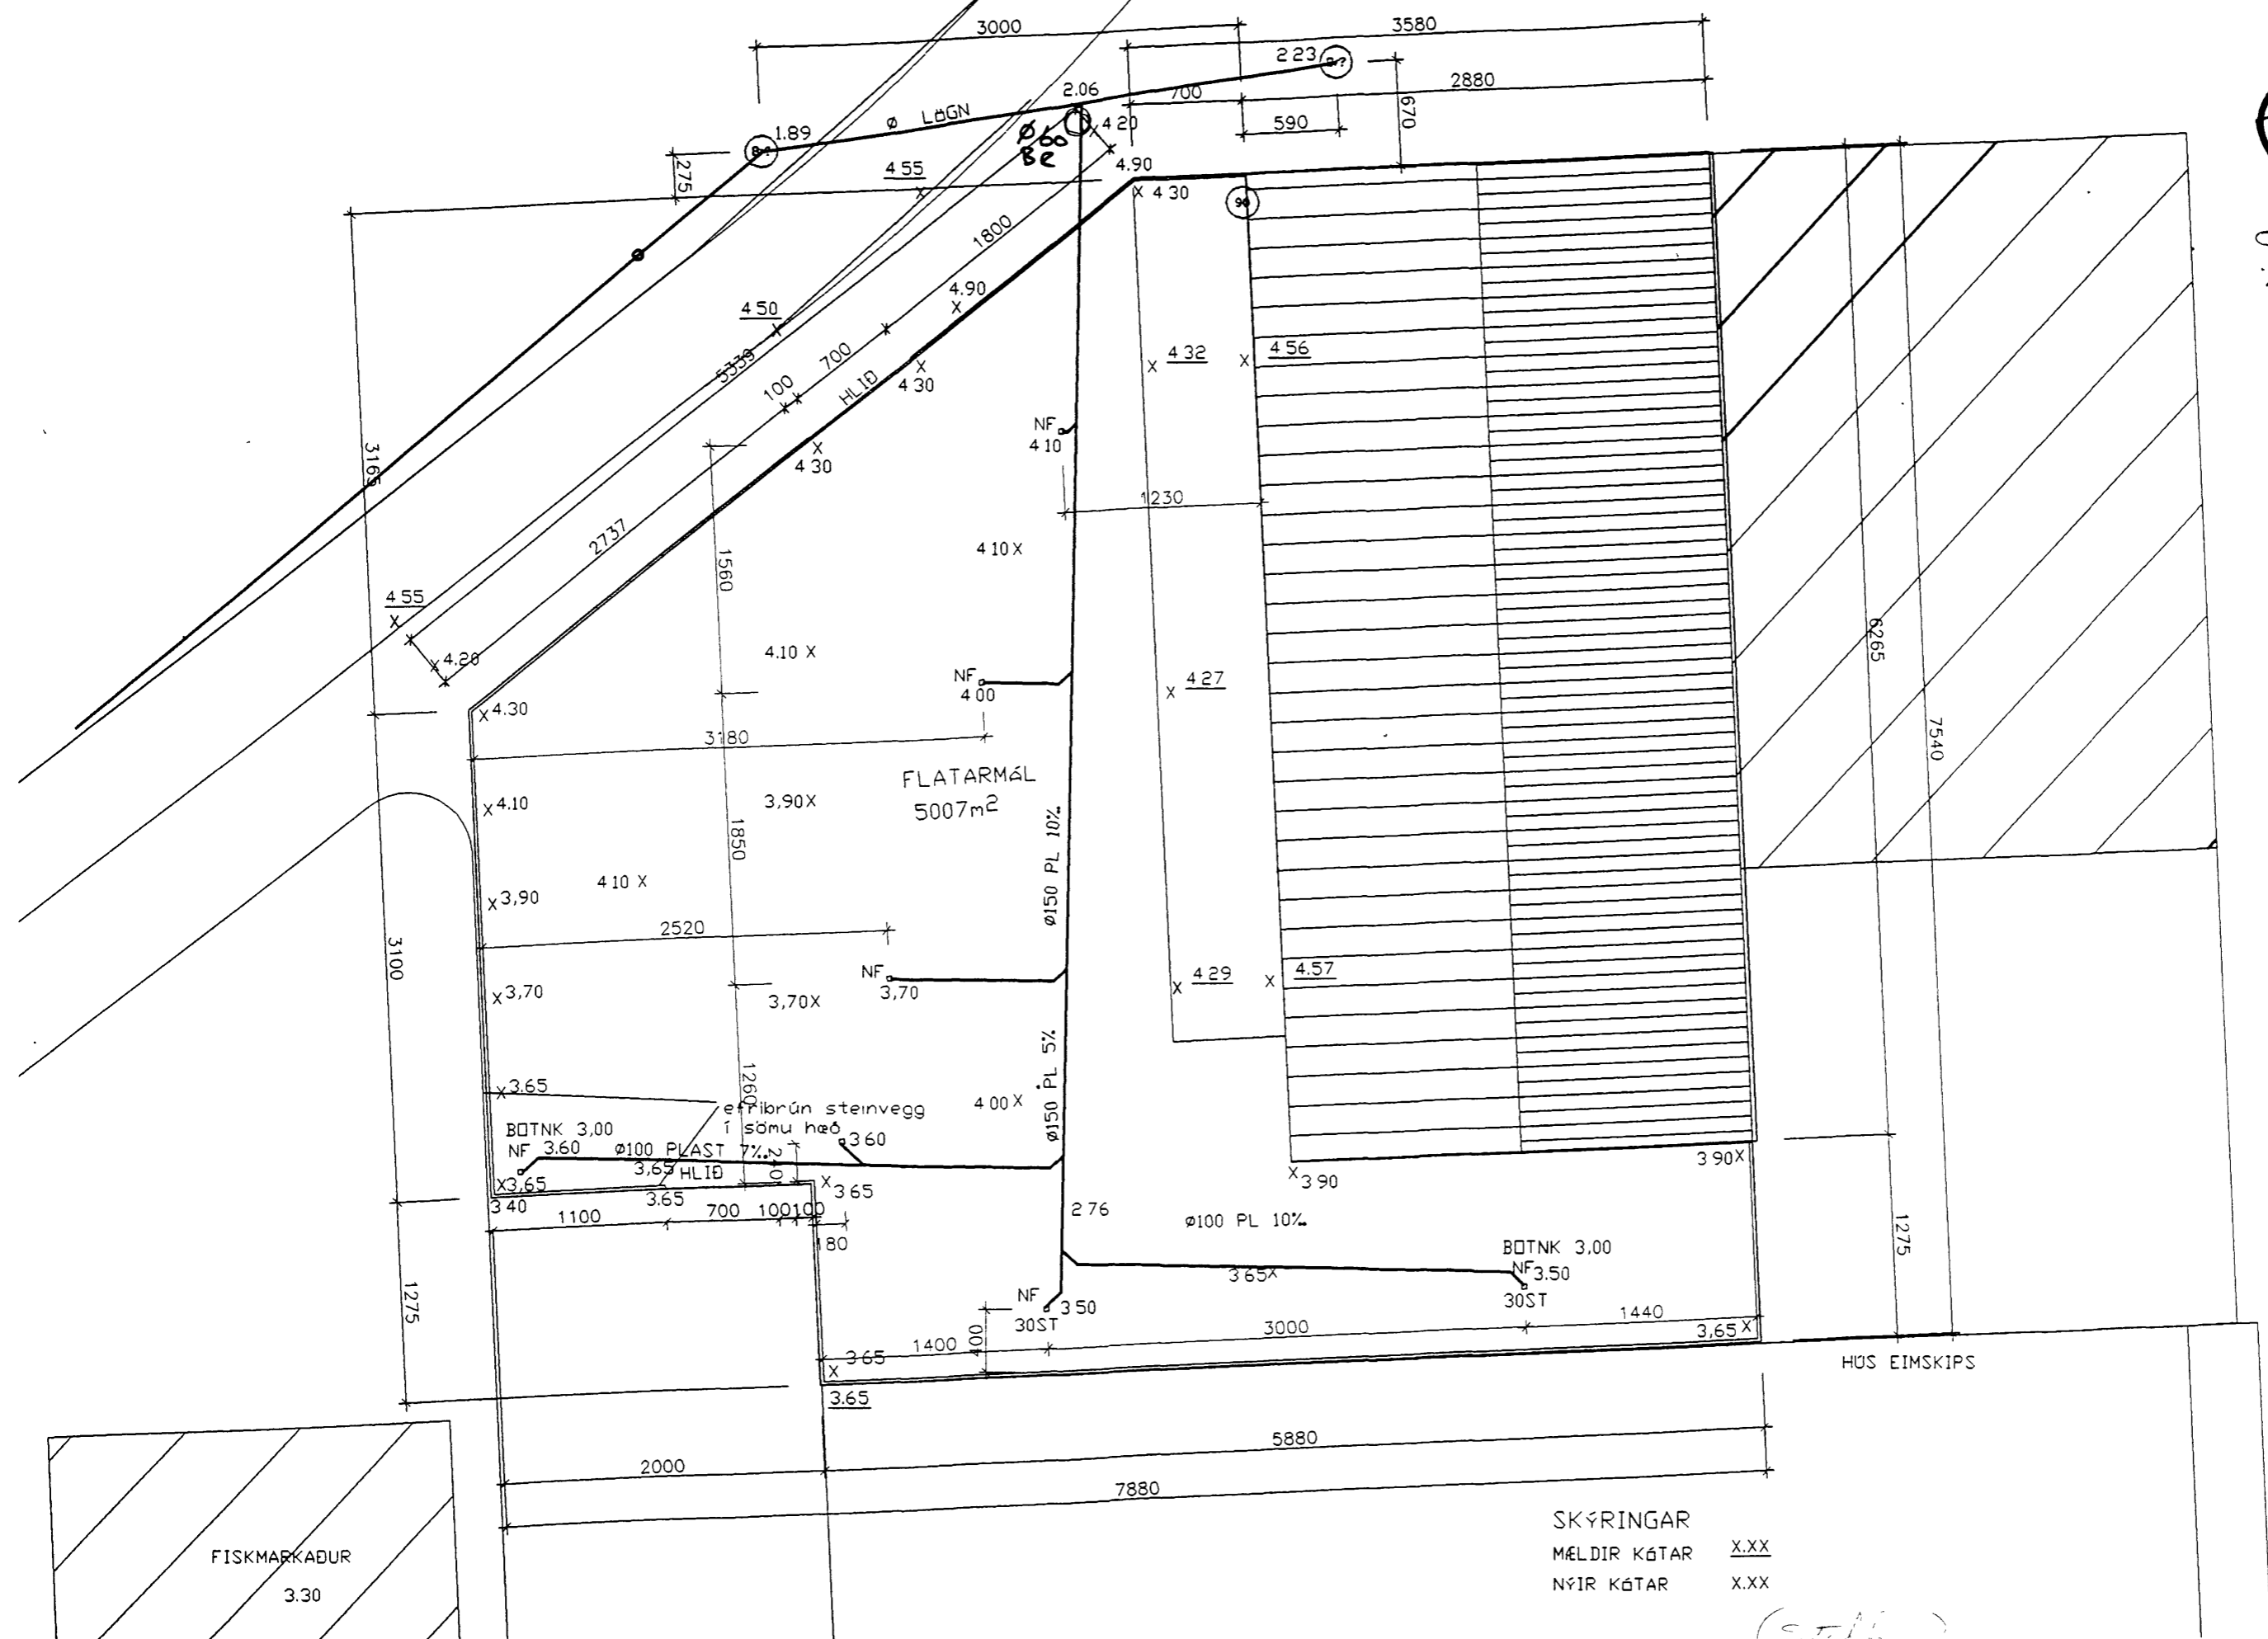

FISKMARKADUR
3.30

SKÝRINGAR
MÉLDIR KÁTAR X.XX
NÝIR KÁTAR X.XX

breyting ANIÐURFÖLLUM OG KVÁTUM BREYTT		verkefni EYJAFS EYÐINU VESTMANNAEYJUM	PÁLL ZÓPHÓNIASSON TEIKNISTOFA	verk nr 9823	dags ÁG. 98
breyting AOKT. 98	breyting C				
breyting B	breyting D				
verkefni FRÆRENNSLI		RÁÐGJAF AVERKFRÉÐIÐJÓNUSTA F.R.V. KÍPKÍRIVEGI 23 990 VESTMANNAEYJUM			