


25 MAÍ 1999

BYGGINGARFRÓÐSTUÐN VESTMANNNAEYJUM

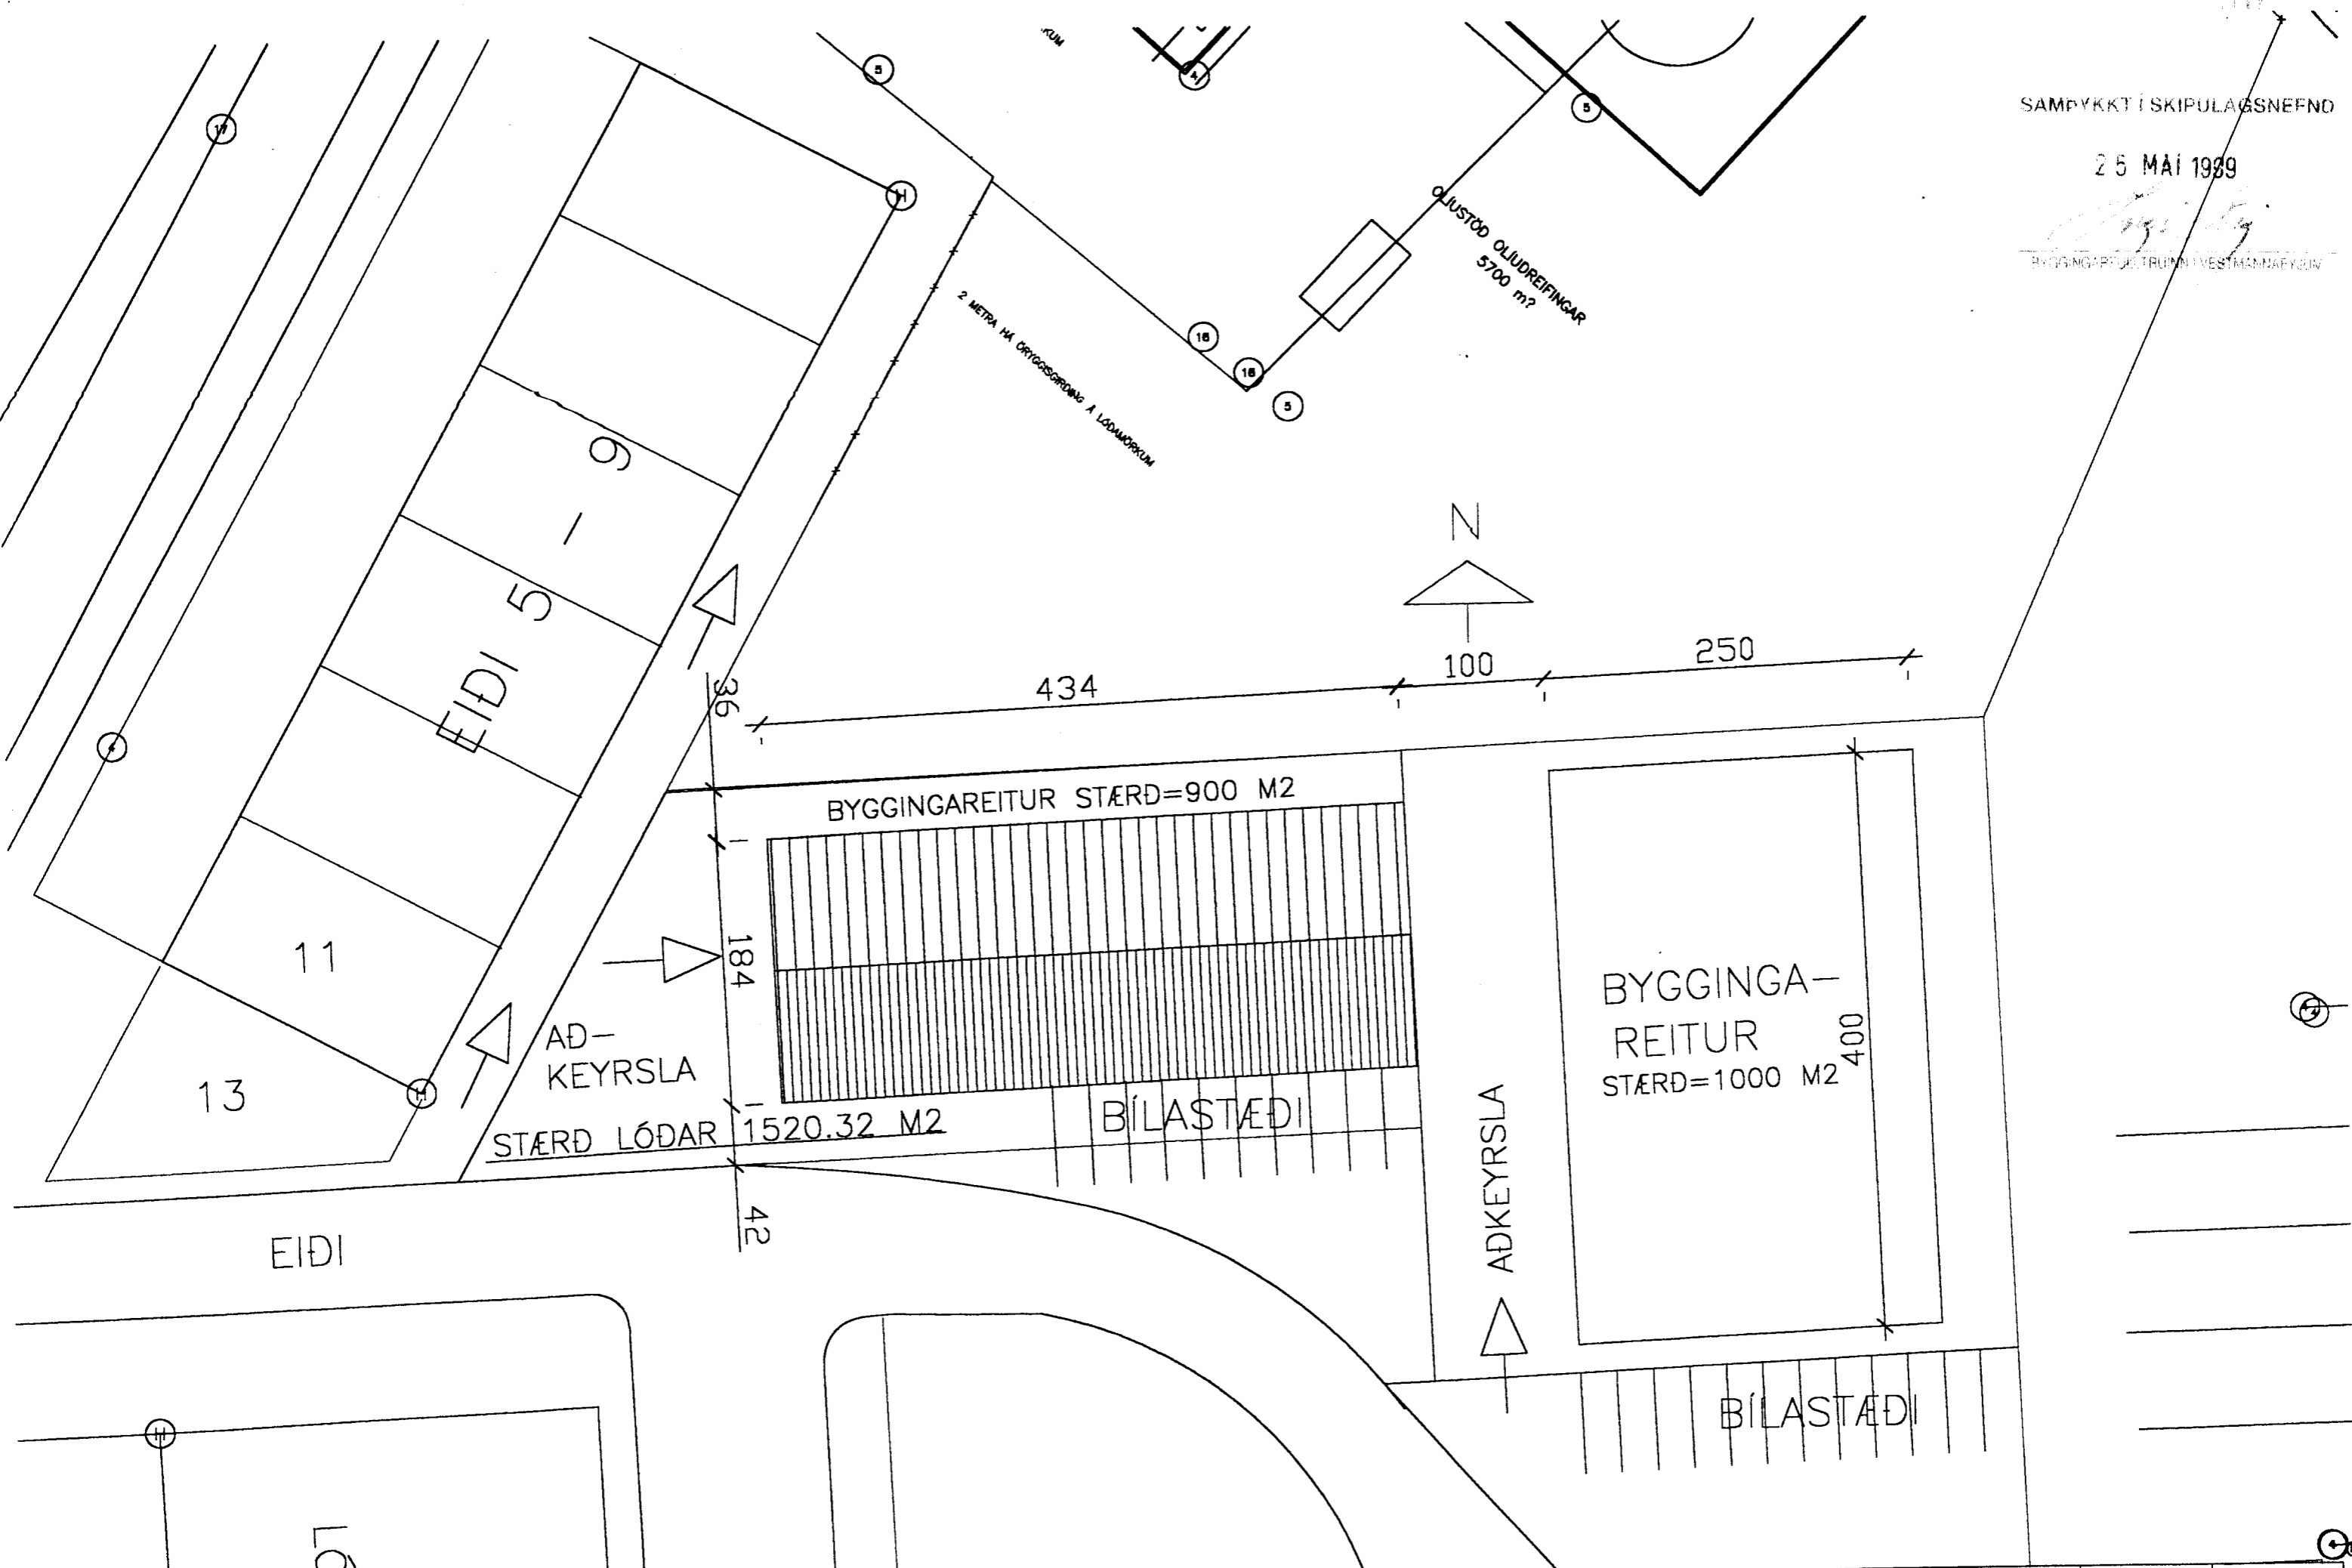

verkhelti VIDAR ELIASSON FISKVERKUN verkefni AFSTÖÐUMYND	SIGURJÓN PÁLSSON TÆKNIFRÆÐINGUR ILLUGAGATA 55 900 VESTMANNNAEYJUM	verk nr. 9925	dags. APR. 99
	skalkv. 1/200	hannað SP	telkn. nr. 100