

SAMÞYKKT AF BYGGINGARFULLTRÚA

14 MAR 2007

  
 BYGGINGARFULLTRUINI VESTMANNNAEJUM

NR	DAGS.	BREYTING
A		
B		
C		
D		
E		
F		
G		
H		

**SKÝRINGAR**

BRUNAHANAR:  
BH NR. 50 ÞRIGGJASTÓTA MILLI KINN OG EYJAÍS

TAKN Á TEIKNINGUM


- A-REI190 STEYPTUR VEGGUR SEM STÆÐUR AMK. 120 MIN MILLI BRUNASAMSTÆÐA
- A-REI160 STEYPTUR VEGGUR/HÉÐARSKIL SEM STÆÐUR AMK. 90 MIN MILLI BRUNASAMSTÆÐA 30m BRUNASLANGA
- ⊙ 30 m REYKLOGUR SJALFVIRKAR
- BØ BJÖRGUNAROP
- ⊥ STJÓRNSTÖÐ BRUNAVIÐVORUNARKERFIS
- ⇌ OT-MERKI OG NEYÐARLÖSING
- RÝMINGARLEIÐ
- ⇌ RÝMINGARLEIÐ VIÐ UTGANG

FLÓTTALEIÐIR  
TVÖFALDAR HURÐIR ÖPNIST AÐ INNAN MEÐ SLÁ (PANIKSLA)


- D HANDSLÖKKVITÆKI DUFT STAÐSETT Í SAMRÁÐI VIÐ SLÖKKVILIDSSTJÓRA
- K HANDSLÖKKVITÆKI KÖLSÝRA STAÐSETT Í SAMRÁÐI VIÐ SLÖKKVILIDSSTJÓRA
- BS-X BRUNASAMSTÆÐA X
- BH-X-Y BRUNAHÖLF NR. Y Í SAMSTÆÐUNNI X
- REYKBETT OG SJÁLFLÖKANDI STÁLHURÐ 60m BRUNADÖL EICS-60
- REYKBETT OG SJÁLFLÖKANDI STÁLHURÐ 30m BRUNADÖL EICS-30
- HH HURDAHÁLDARI MEÐ SEGULROFA
- E60 ELÐDÖLID GLER MEÐ 60m BRUNADÖL

STÆÐUR FLATAMAL

-1. HÉÐ MATVELAIDNADUR	428.0m <sup>2</sup>	NETTÓ	468.6m <sup>2</sup>	BRÖTTÓ
-1. HÉÐ SALTGEYMSLA	349.8m <sup>2</sup>	NETTÓ	371.6m <sup>2</sup>	BRÖTTÓ
-1. HÉÐ SHELL OG GEYMSLA	917.9m <sup>2</sup>	NETTÓ	979.7m <sup>2</sup>	BRÖTTÓ
-1. HÉÐ SAMTALS	1695.7m <sup>2</sup>	NETTÓ	1819.9m <sup>2</sup>	BRÖTTÓ
-2. HÉÐ MATVELAIDNADUR	96.2m <sup>2</sup>	NETTÓ	122.6m <sup>2</sup>	BRÖTTÓ
-2. HÉÐ SHELL OG GEYMSLA	83.5m <sup>2</sup>	NETTÓ	94.6m <sup>2</sup>	BRÖTTÓ
-2. HÉÐ SAMTALS	179.7m <sup>2</sup>	NETTÓ	219.2m <sup>2</sup>	BRÖTTÓ
-SAMTALS ALLS	1875.4m <sup>2</sup>	NETTÓ	2037.1m <sup>2</sup>	BRÖTTÓ
-AÐRAR STÆÐUR SJÁ SKRANINGATÖFLU MATSHLUTI 01 TEIKN NR. 104				
-LÖGOSTÆÐ 50070m <sup>2</sup>				
-VITINGARHLUTALL 0,4				

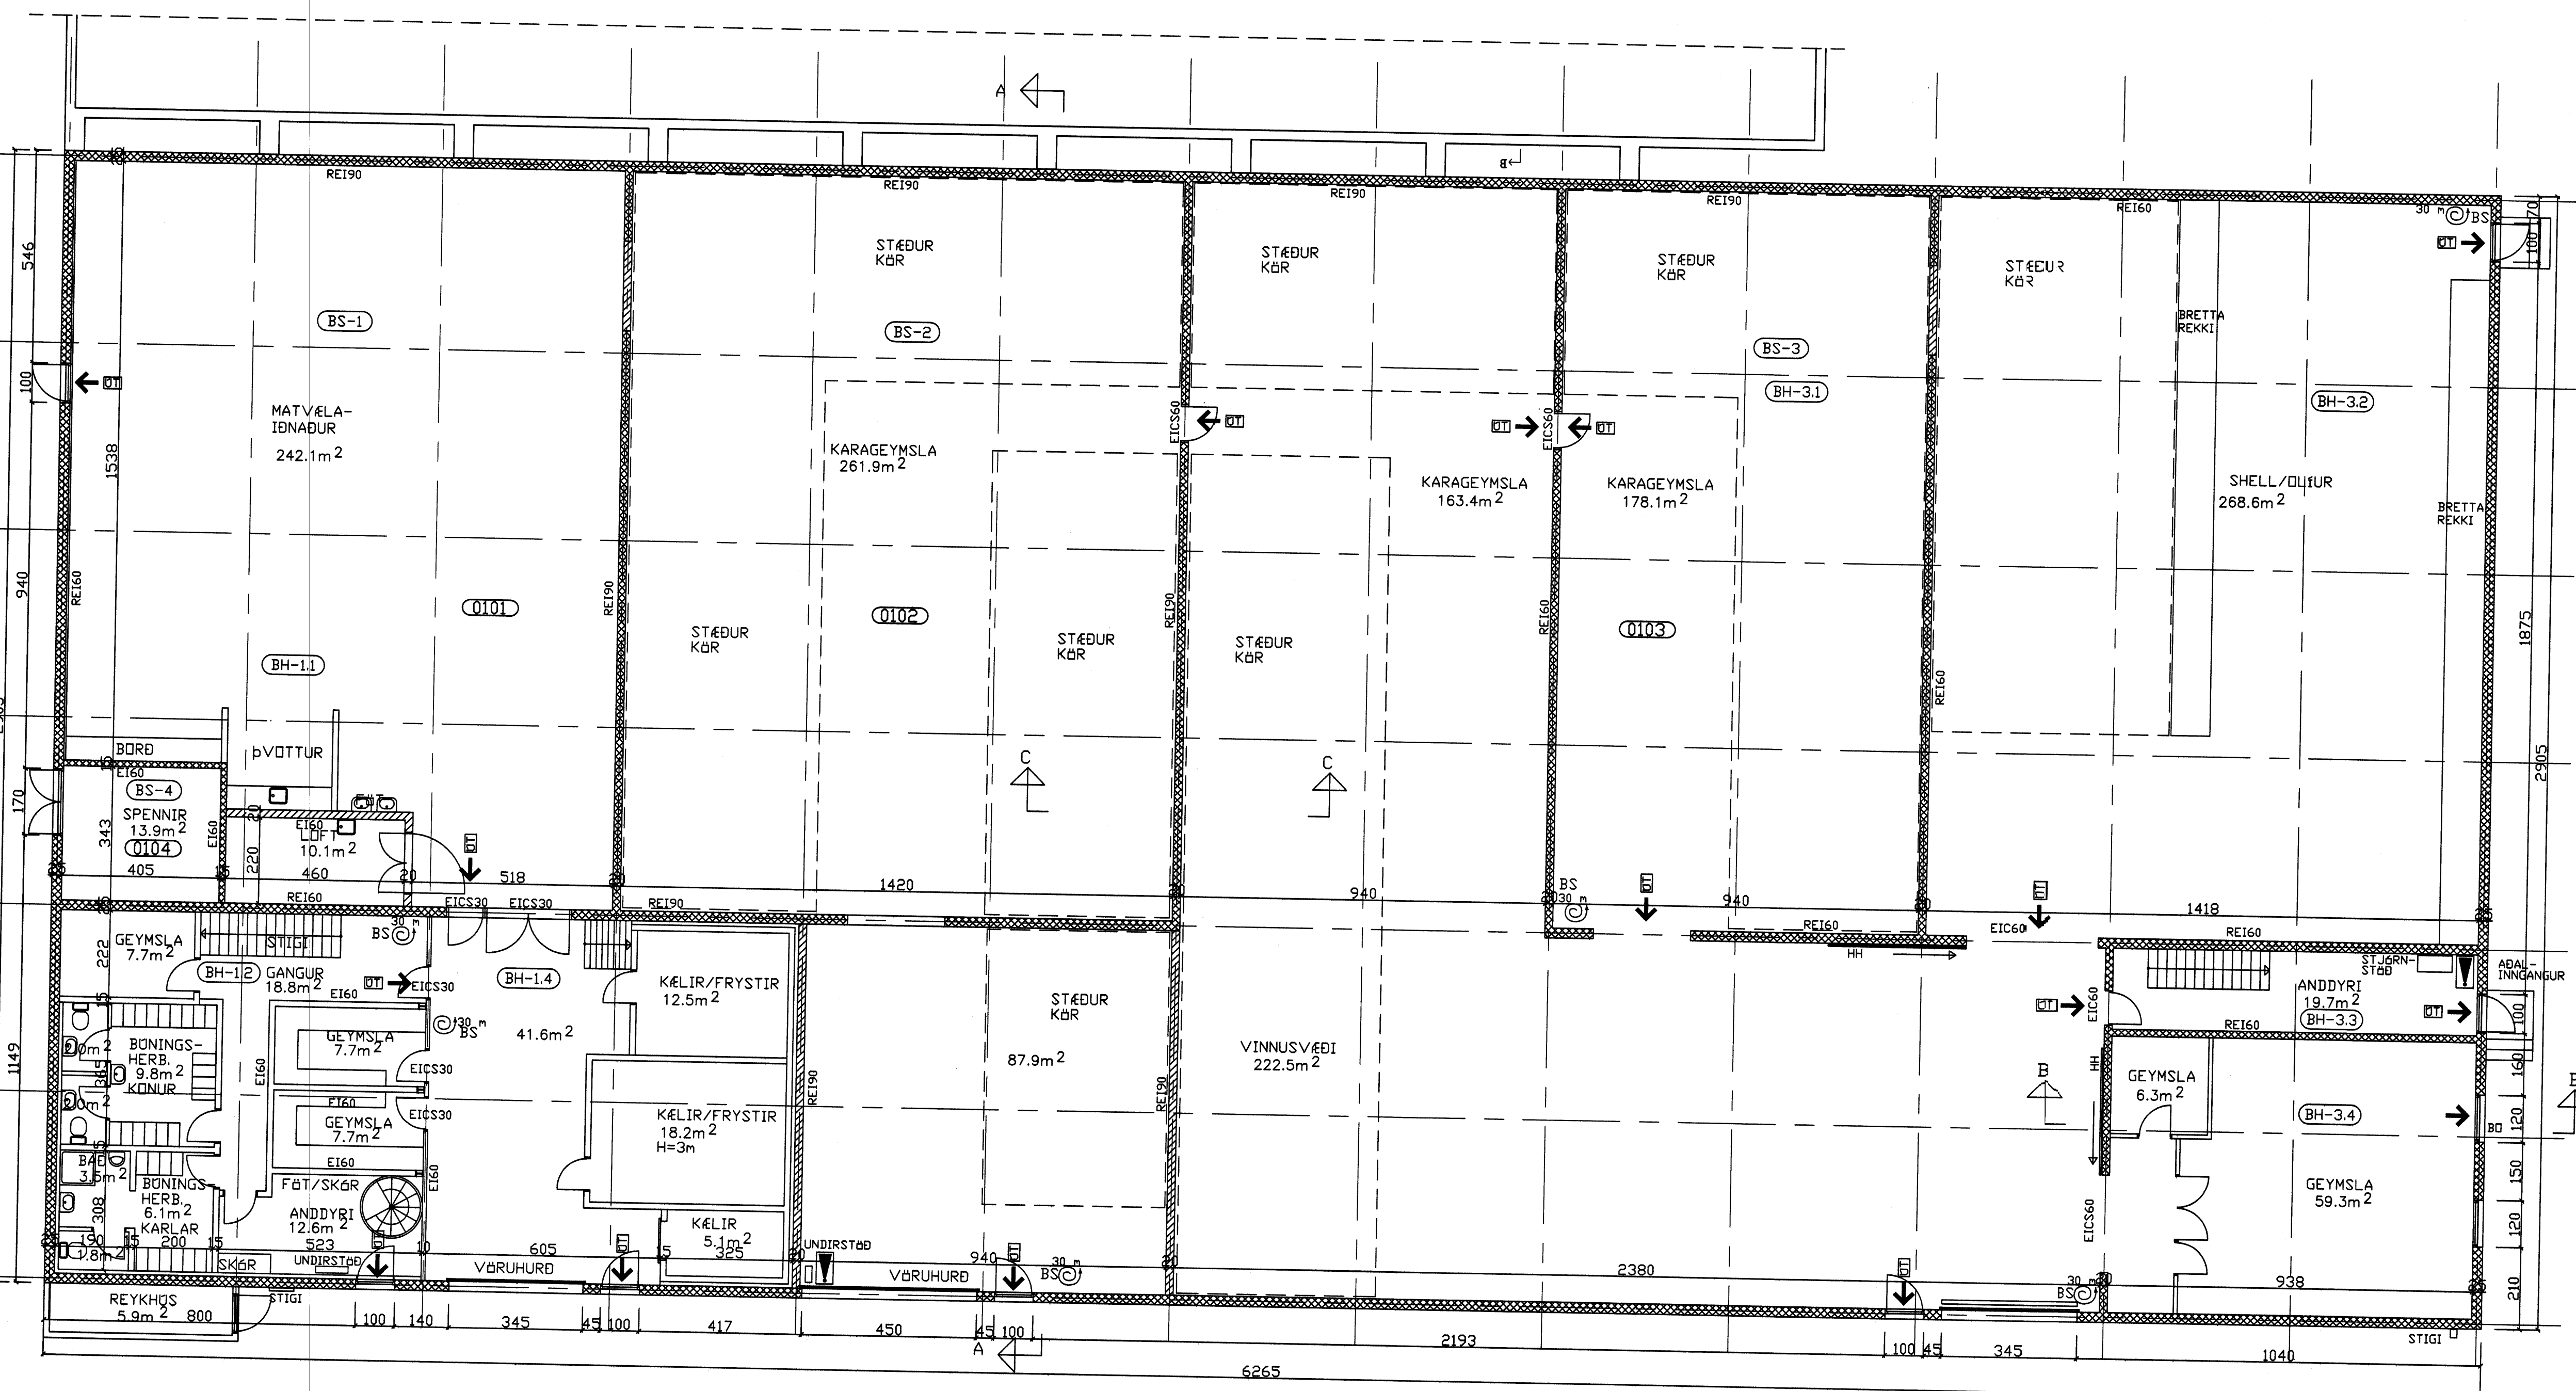

GRUNNMYND 1. HÆÐ

**Teiknistofa PZ ehf** 


Ráðgjafarverkefniþjónusta

Kirkjuvegi 23 900 Vestmannaeyjum Sími 481-2711 Fax-481-3076  
Heimasíða <http://www.teiknistofa.is> Netfang [pz@teiknistofa.is](mailto:pz@teiknistofa.is)

Verkefni  
INÐNADAR- OG GEYMSLUHÖSNÆÐI  
EYJAÍS Á EIDINU

Verkefni  
GRUNNMYND 1. HÆÐ

Dags.	Hannað	Verk.nr	Mælikvarði
FEB. 07	PZ	9823-1	1:100
Yfirfarið	Teiknað	Teikn.nr	Breyting
	EA	101	

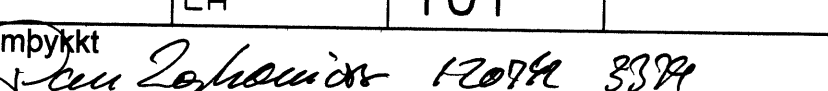Sambýkkt  
 12094 3394