

SAMÞYKKT AF BYGGINGARFULLTRÚA


14 MAR 2017

*Sigurdur S. S.*  
BYGGINGARFULLTRUINN Í VESTMANNAEYJUM

NR	DAGS.	BREYTING
A		
B		
C		
D		
E		
F		
G		
H		


SKÝRINGAR

SKÝRINGAR SJÁ TEIKN. NR. 100 OG 101

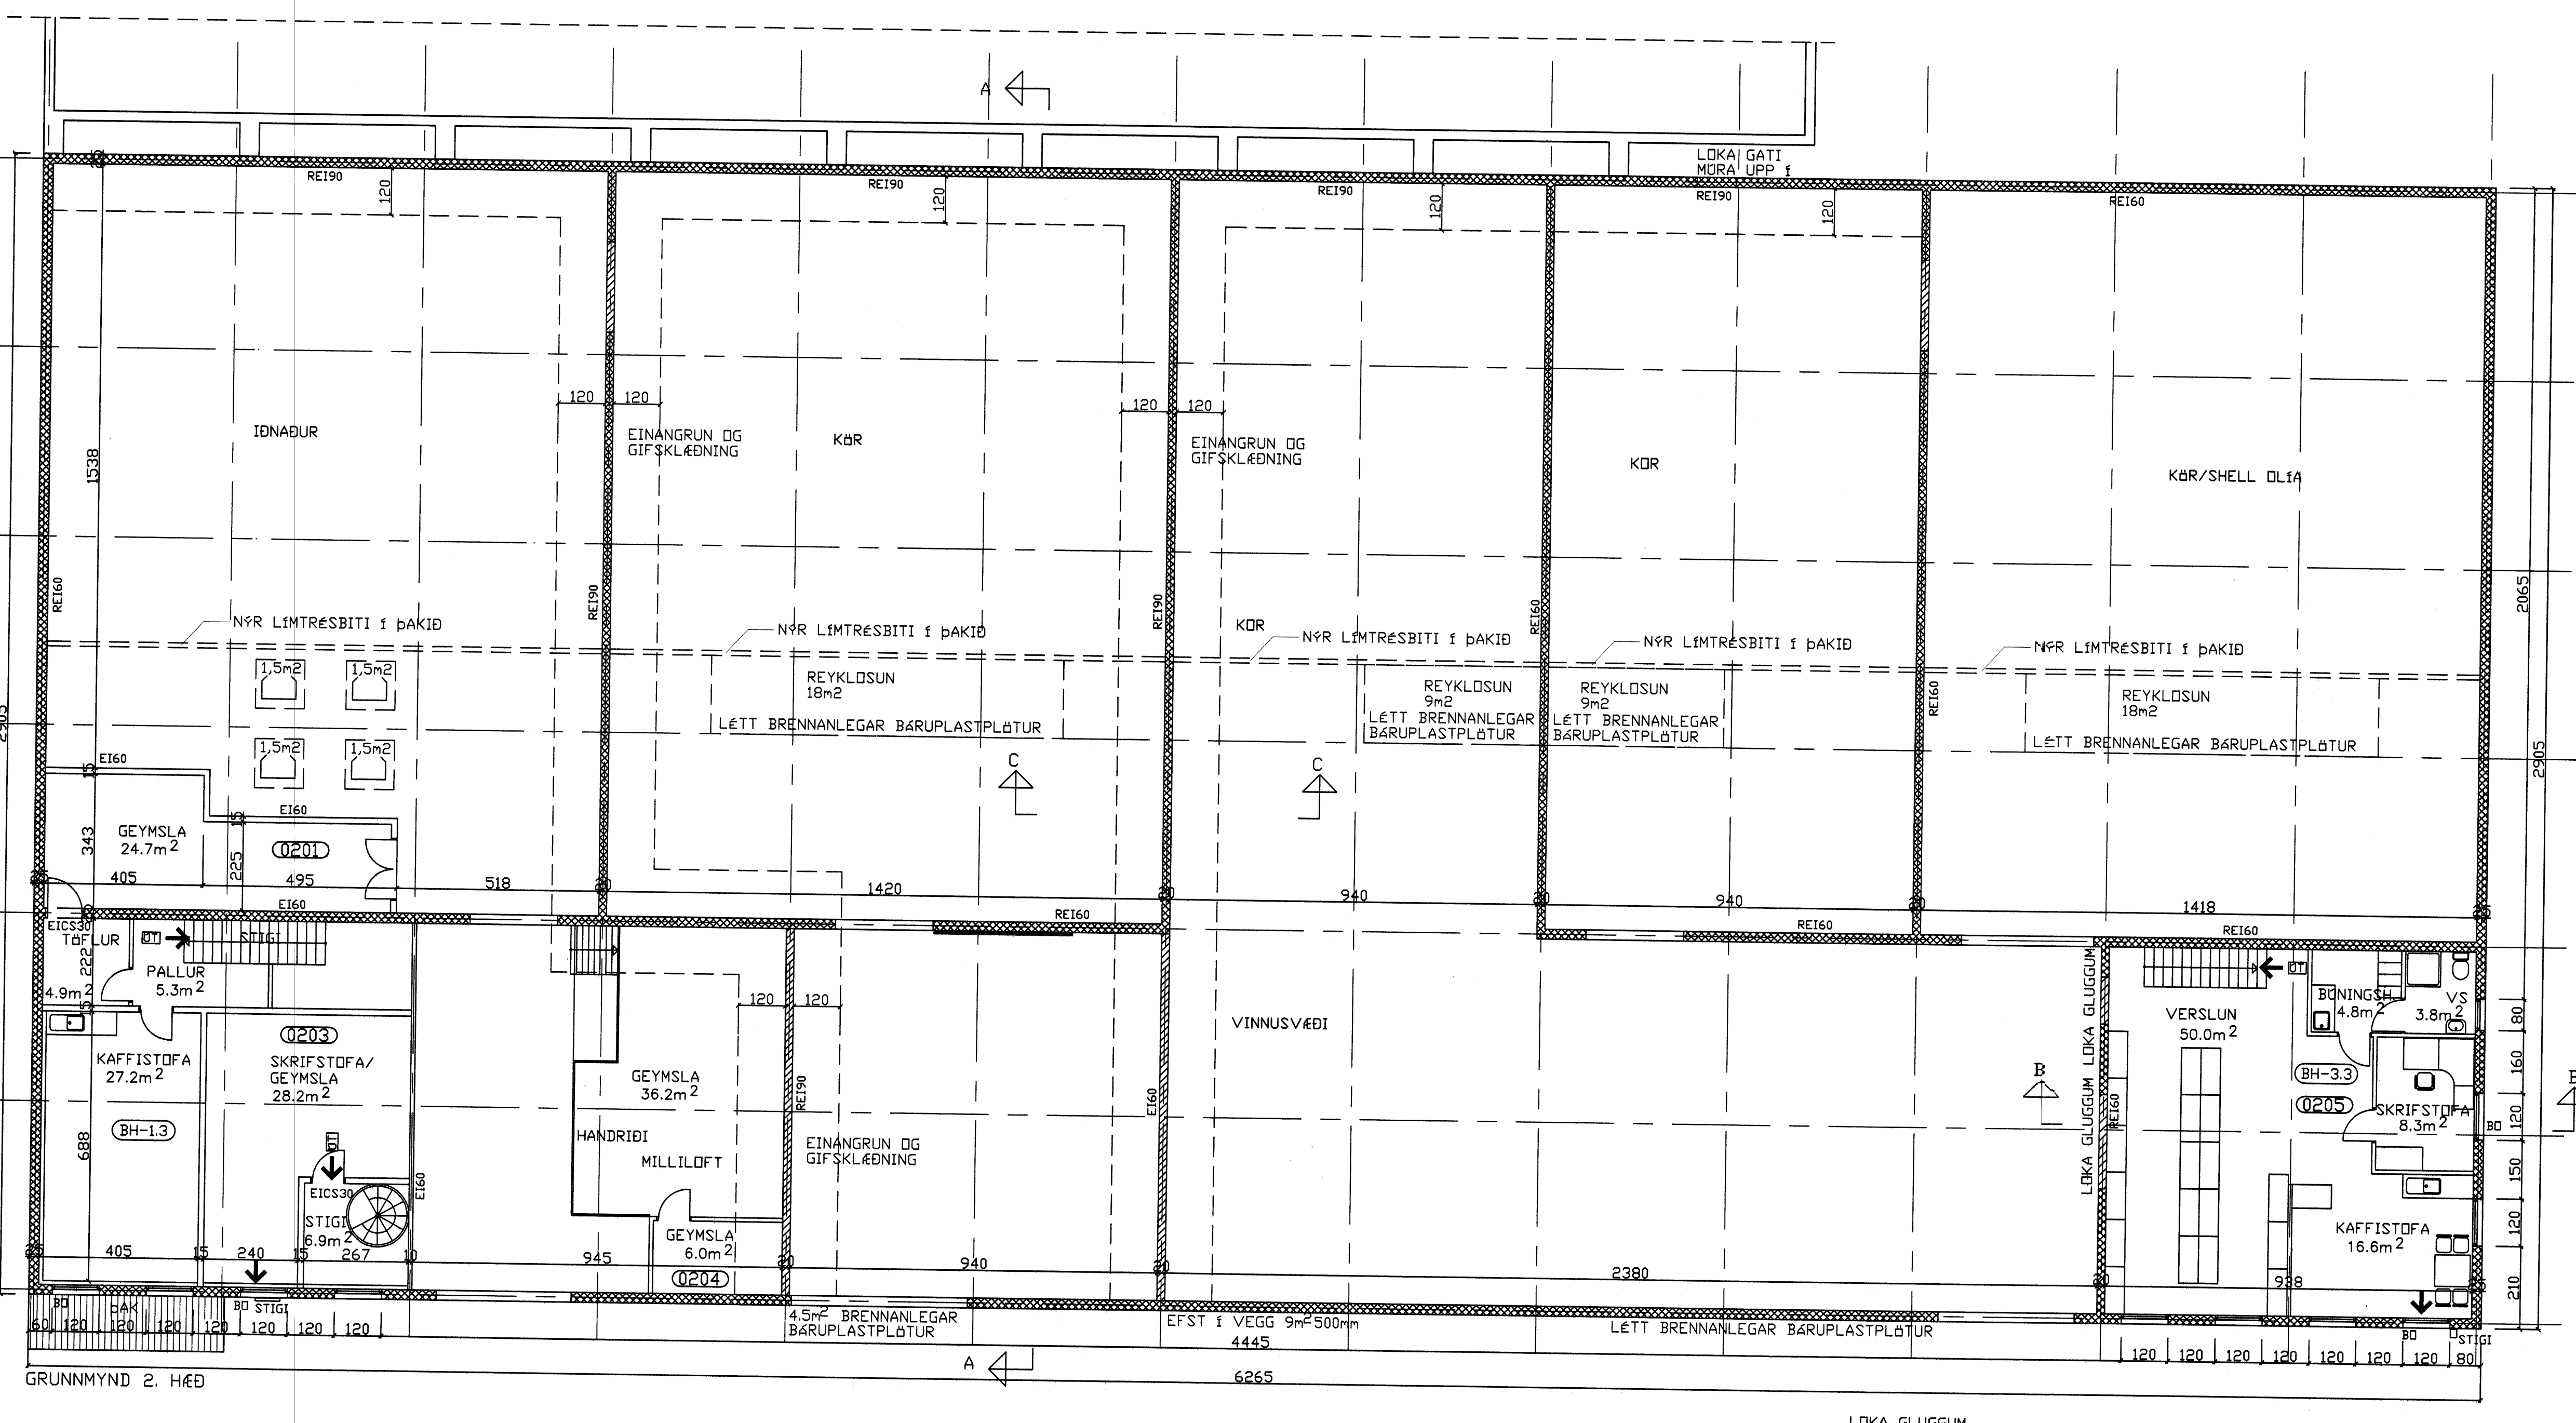

GRUNNMYND 2. HÆÐ

LOKA GLUGGUM

**Teiknistofa PZ ehf**  
Ráðgjafarverkfræðipjónusta   
Kirkjuvegi 23 900 Vestmannaeyjum Sími 481-2711 Fax-481-3076  
Heimasíða <http://www.teiknistofa.is> Netfang [pz@teiknistofa.is](mailto:pz@teiknistofa.is)

Verkheiti  
INDNADAR- OG GEYMSLUHUSNÆÐI  
EYJAIS & EIDINU  
Verkefni  
GRUNNMYND 2. HÆÐ

Dags.	Hannað	Verk.nr	Mælikvarði
FEB. 07	PZ	9823-1	1:100
Yfirarið	Teiknað	Teikn.nr	Breyting
	EA	102	

Samþykkt *Sigurdur S. S.* 14.03.17 10:39