
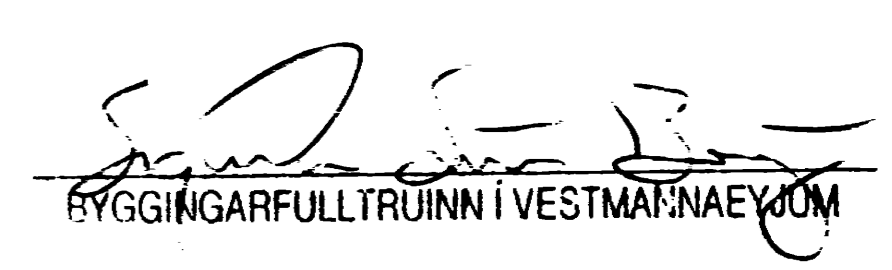



SAMÞYKKT AF BYGGINGARFULLTRÚA
 21 FEB. 2007

 BYGGINGARFULLTRÚINN Í VESTMANNAEYJUM

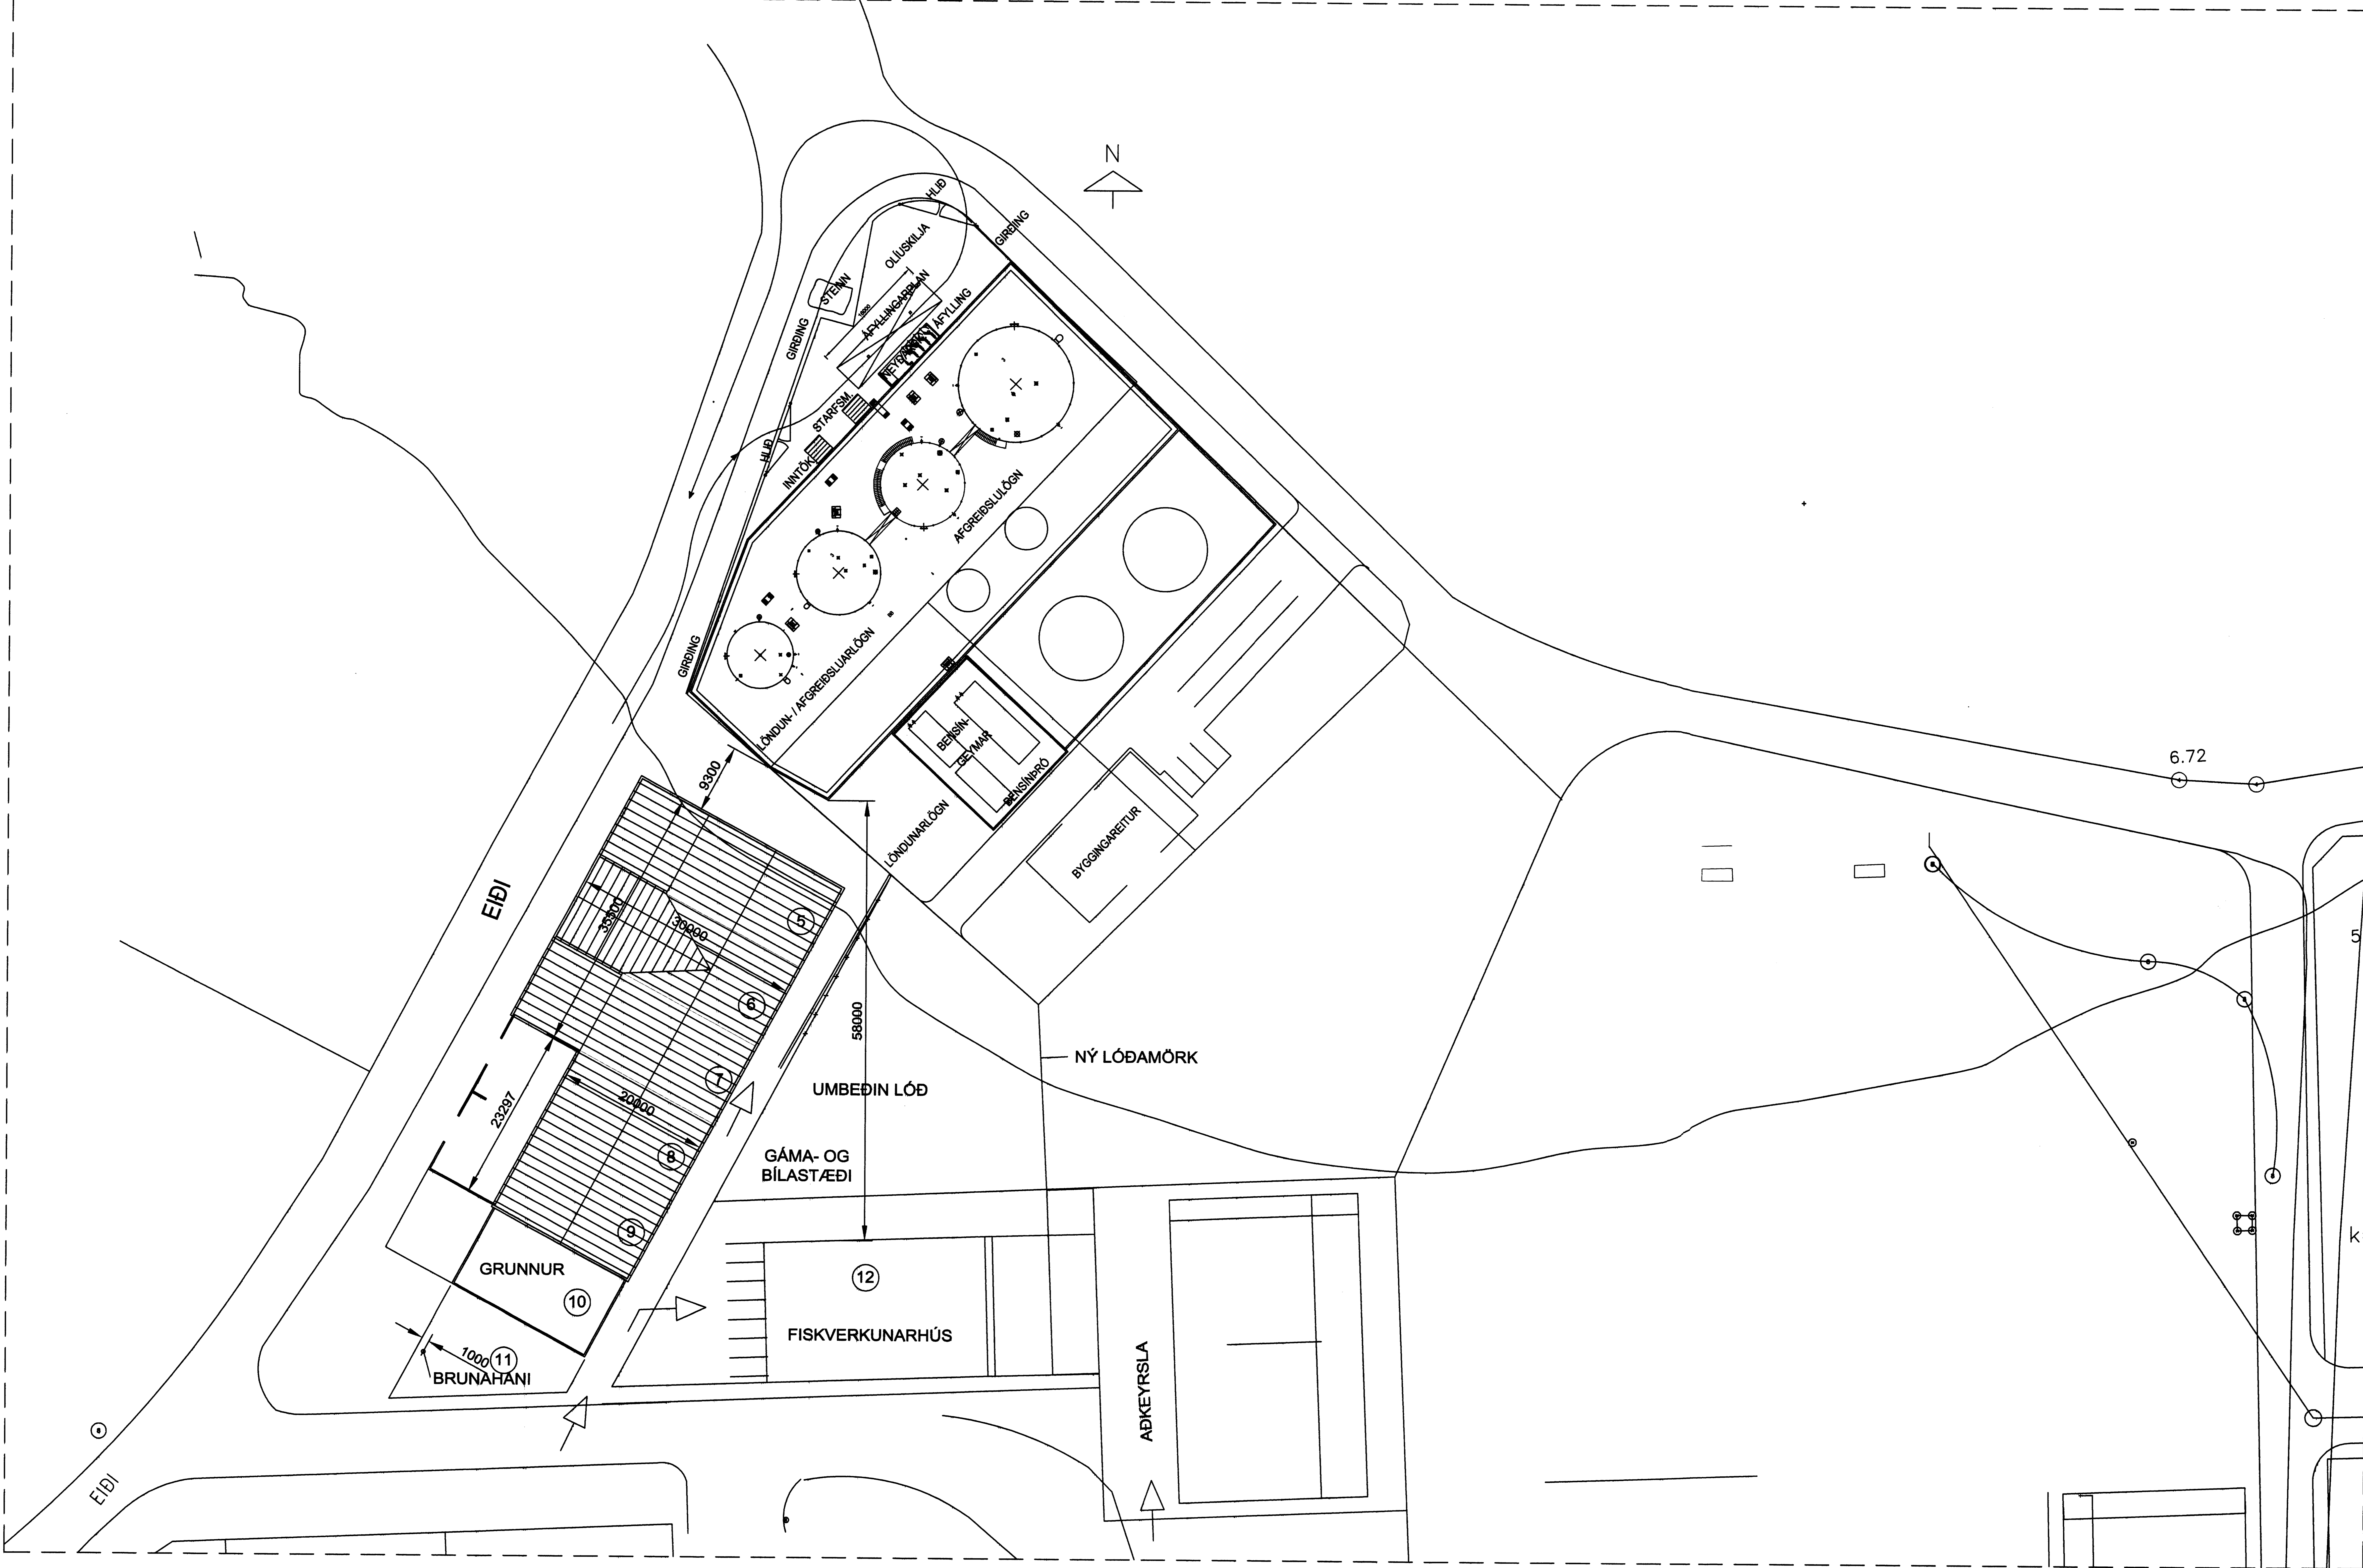

TEIKNING ÞESSI ER GERÐ Á GRUNDEVILLI BYGGINGARNEFNDARTEIKNINGA GERÐUM AF SIGHVATI ARNARSSYNI TÉKNIFRÆÐINGI Í VESTMANNAEYJUM 1986-87 OG UPÞRÁTTA AF VIÐBYGGINGU GERÐUM Á TEIKNISTOFU PZ 1998 ÁSAMT BREYTINGUM Á ELÐRA HÚSI-KORTAGRUNNI VESTMANNAEYJA

1:2.dwg, 100, 13.2.2007 09:31:15

D			H			Dags.	Hannað	Verk.nr	Mælikvarði	Teiknistofa PZ ehf Ráðgjafarverkefniþjónusta  Kirkjuveg 23 900 Vestmannaeyjum Sími 481-2711 Fax-481-3076 Heimasíða http://www.teiknistofa.is Netfang pz@teiknistofa.is	Verkefni EIDIB 5-9, VESTMANNAEYJUM UPPMÆLING OG ENDURSKIPULAGNING Verkefni AFSTÖÐUMYND
C		G			F.E.B. 07	PZ	9805-1	1:500			
B		F			Yfirfarið	Teiknað	Teikr.nr	Breyting			
A		E				EA	100				
NR	DAGS.	BREYTING	NR	DAGS.	BREYTING	Samþykkt					