




SNID A-A

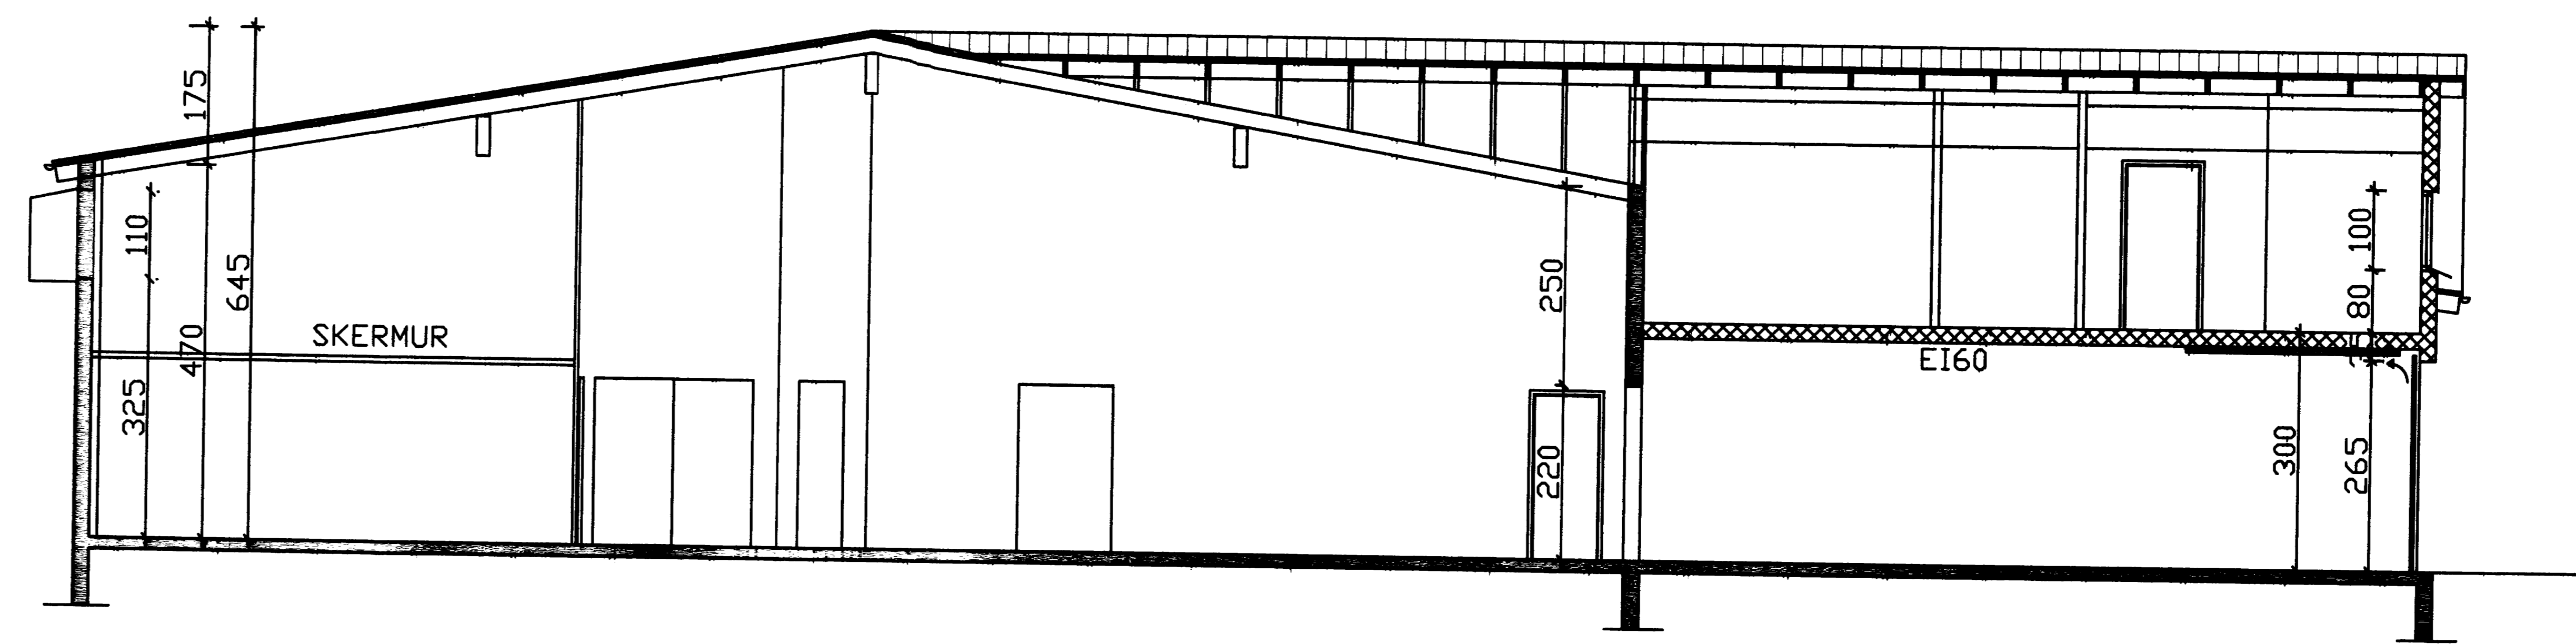


SNID B-B

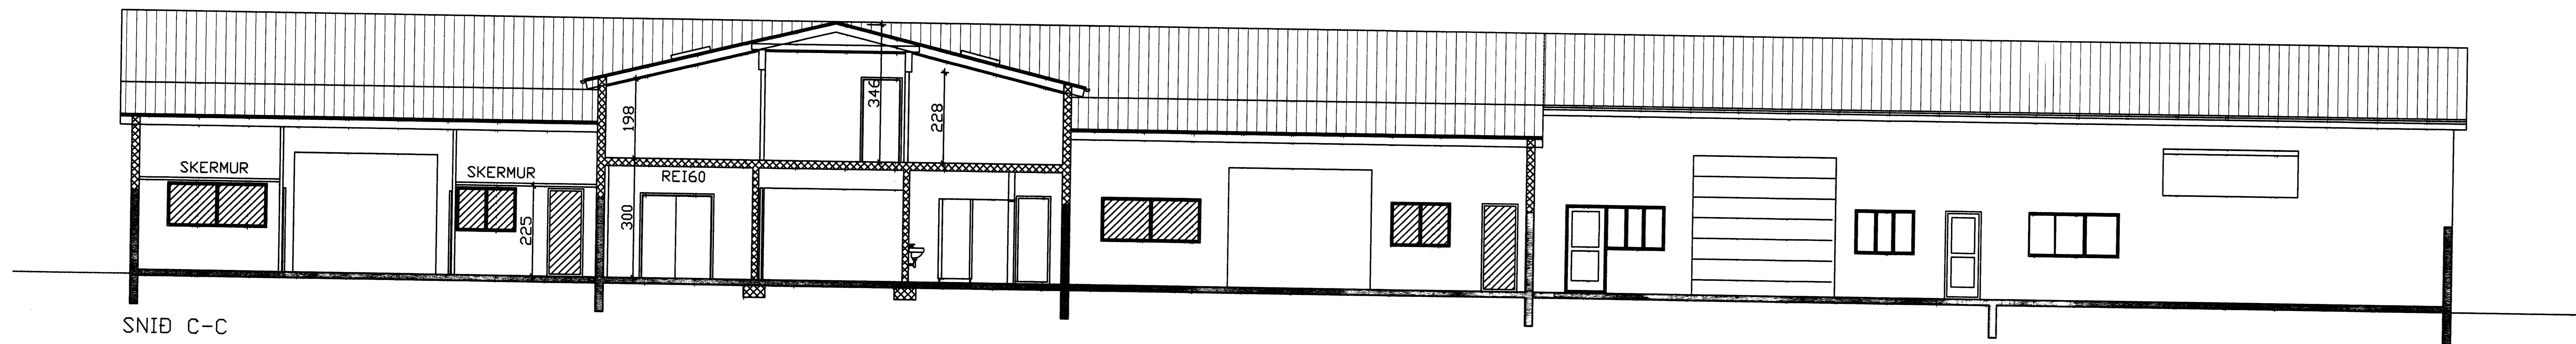

SNID C-C

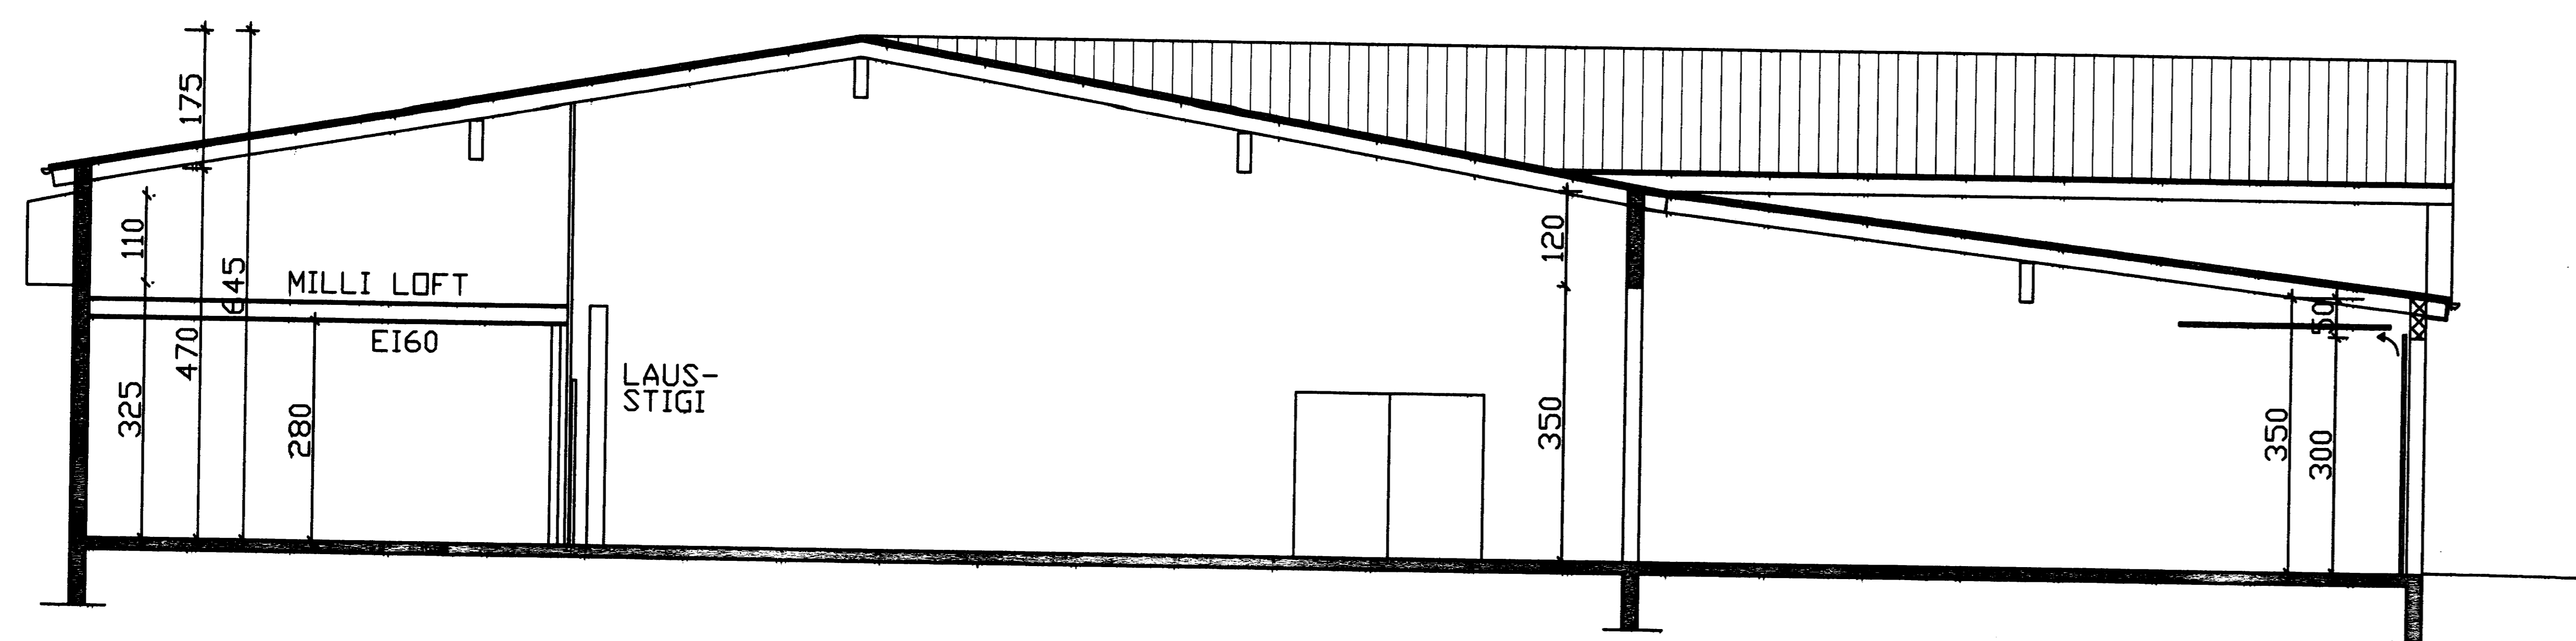


SNID D-D

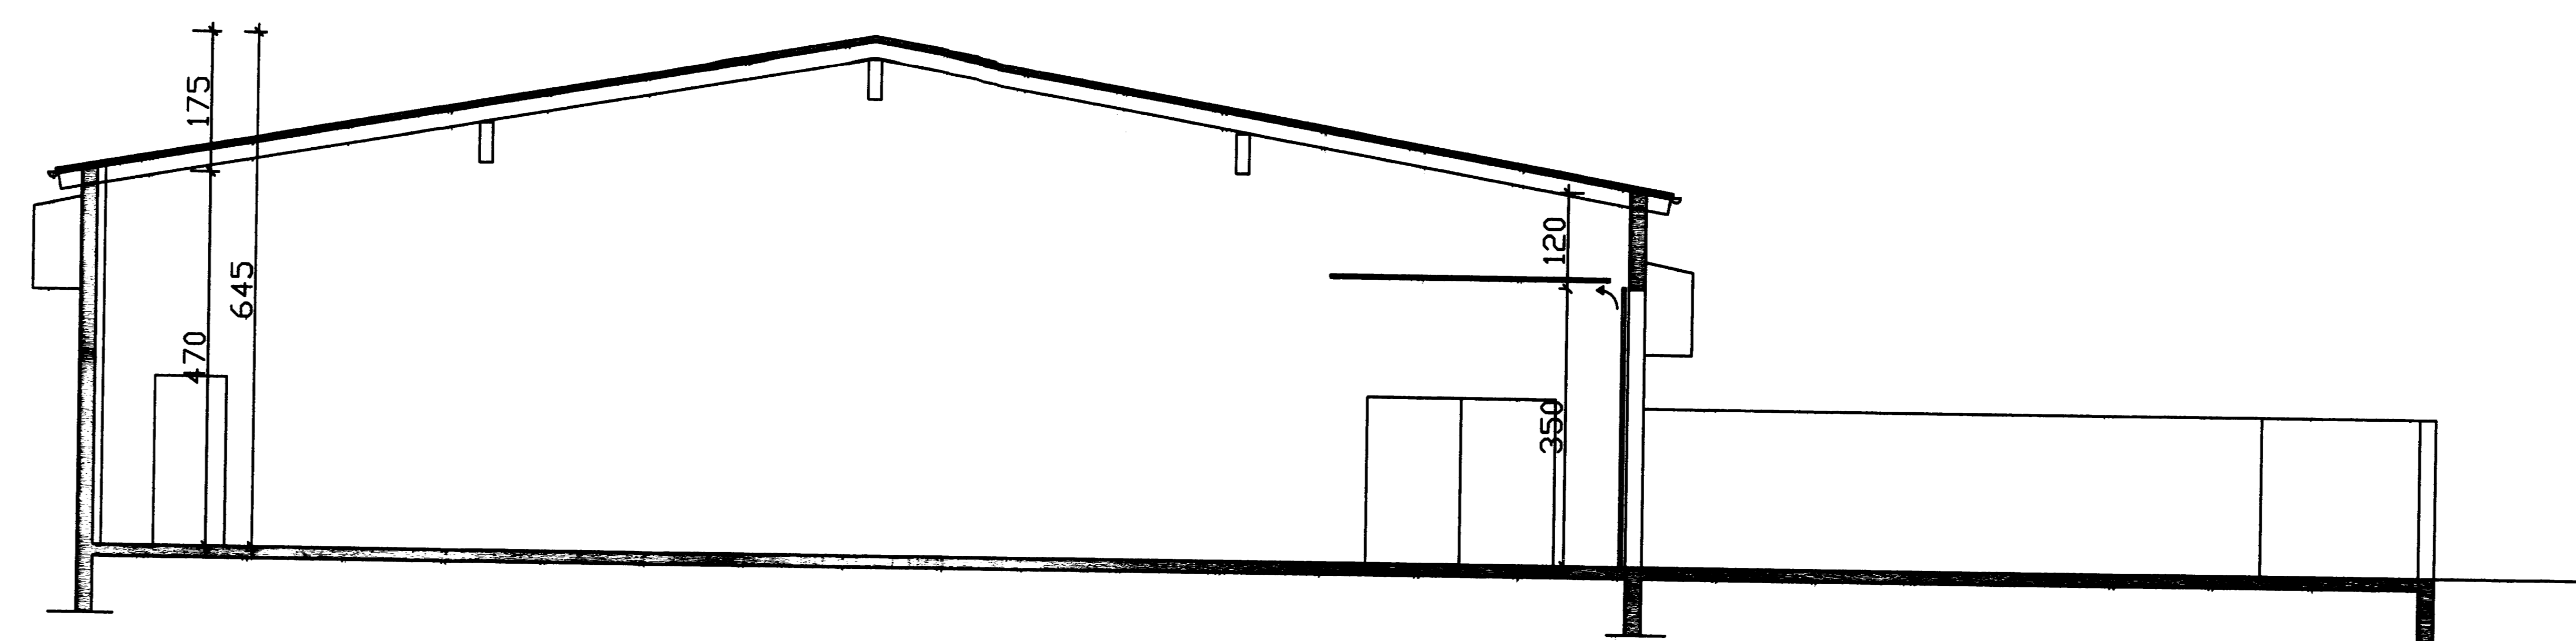

SNID E-E

TEIKNING ÞESSI ER GERD Á GRUNÐVELLI BYGGINGARNEFNDARTEIKNINGA GERÐUM AF SIGHVATI ARNARSSYNI TÆKNIFRÆÐINGI Í VESTMANNAEYJUM 1986-87 OG UPPDRATTA AF VIÐBYGGINGU GERÐUM Á TEIKNISTOFU PZ 1998 SAMT BREYTINGUM Á ELÐRA HÖSI

D			H			Dags.	Hannað	Verk.nr	Mælikvarði	Teiknistofa PZ ehf Ráðgjafarverkefniþjónusta  Verkefni EIDIÐ 5-9, VESTMANNAEYJUM UPPMÉLING OG ENDURSKIPULAGNING Verkefni SNID A-A, B-B, C-C, D-D OG E-E
C			G			DES. 06	PZ	9806-1	1:100	
B			F			Yfirfarið	Teiknað	Teikn.nr	Breyting	
A			E				EA	103		
NR	DAGS.	BREYTING	NR	DAGS.	BREYTING	Samþykkt				Kirkjuvegi 23 900 Vestmannaeyjum Sími 481-2711 Fax-481-3076 Heimasíða http://www.teiknistofa.is Netfang pz@teiknistofa.is