




SAMÞYKKT AF BYGGINGARFULLTRÚA
 21. FEB. 2007
Sigurður Þorgeirsson
 BYGGINGARFULLTRUINN I VESTMANNAEYJUM

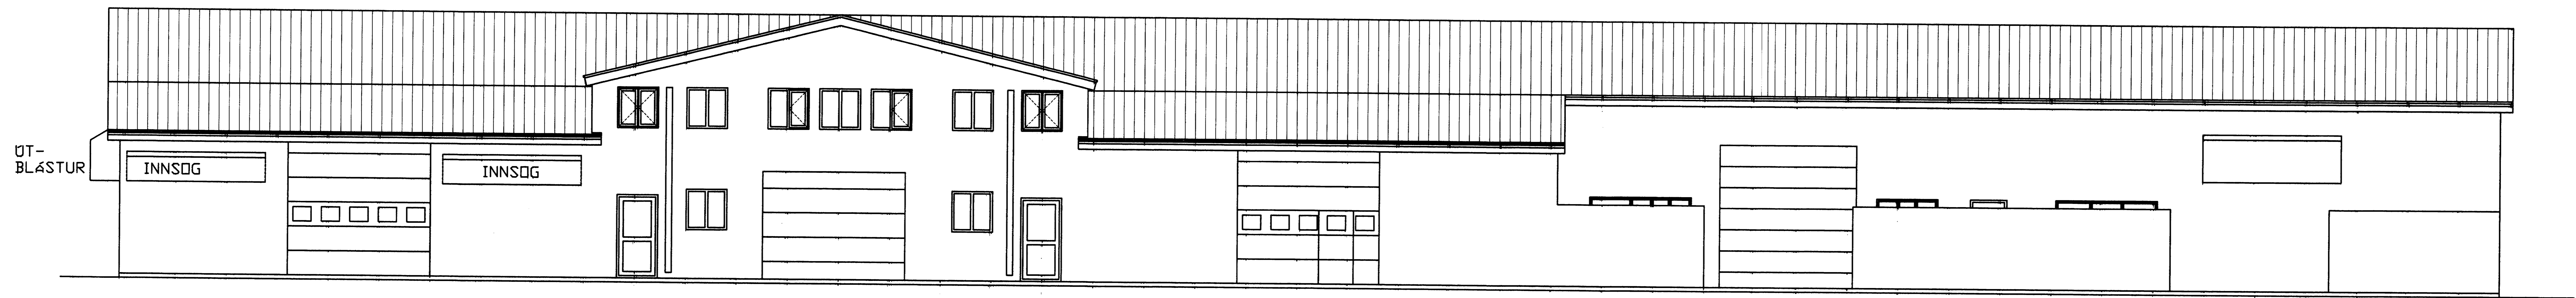


VESTURHLID

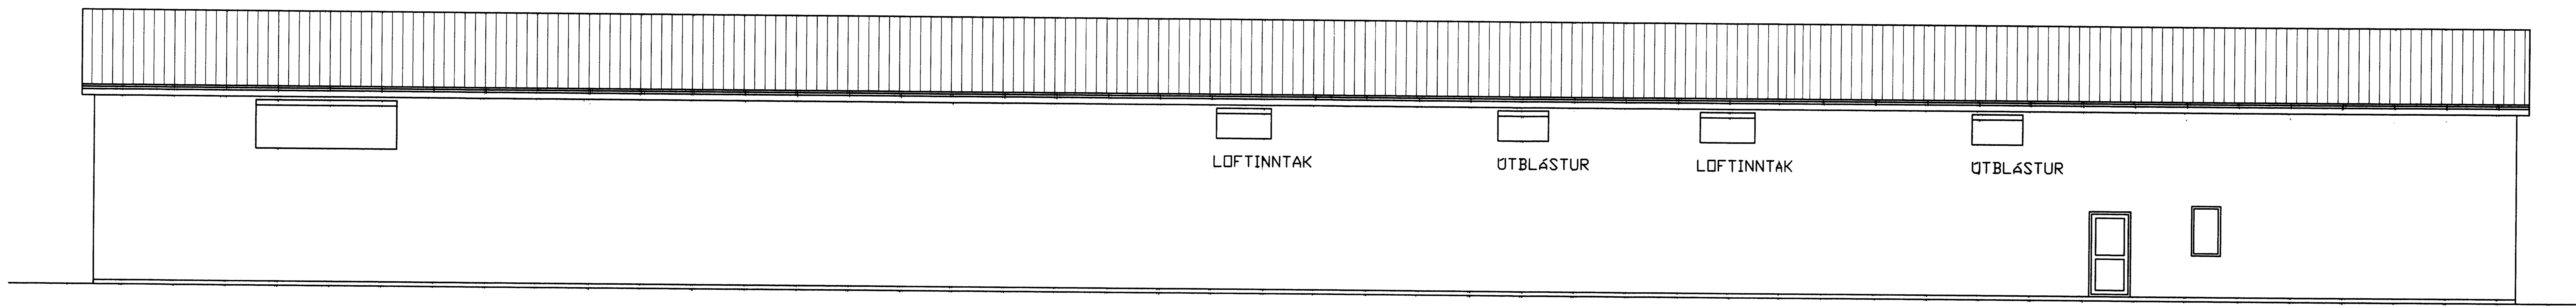

AUSTURHLID

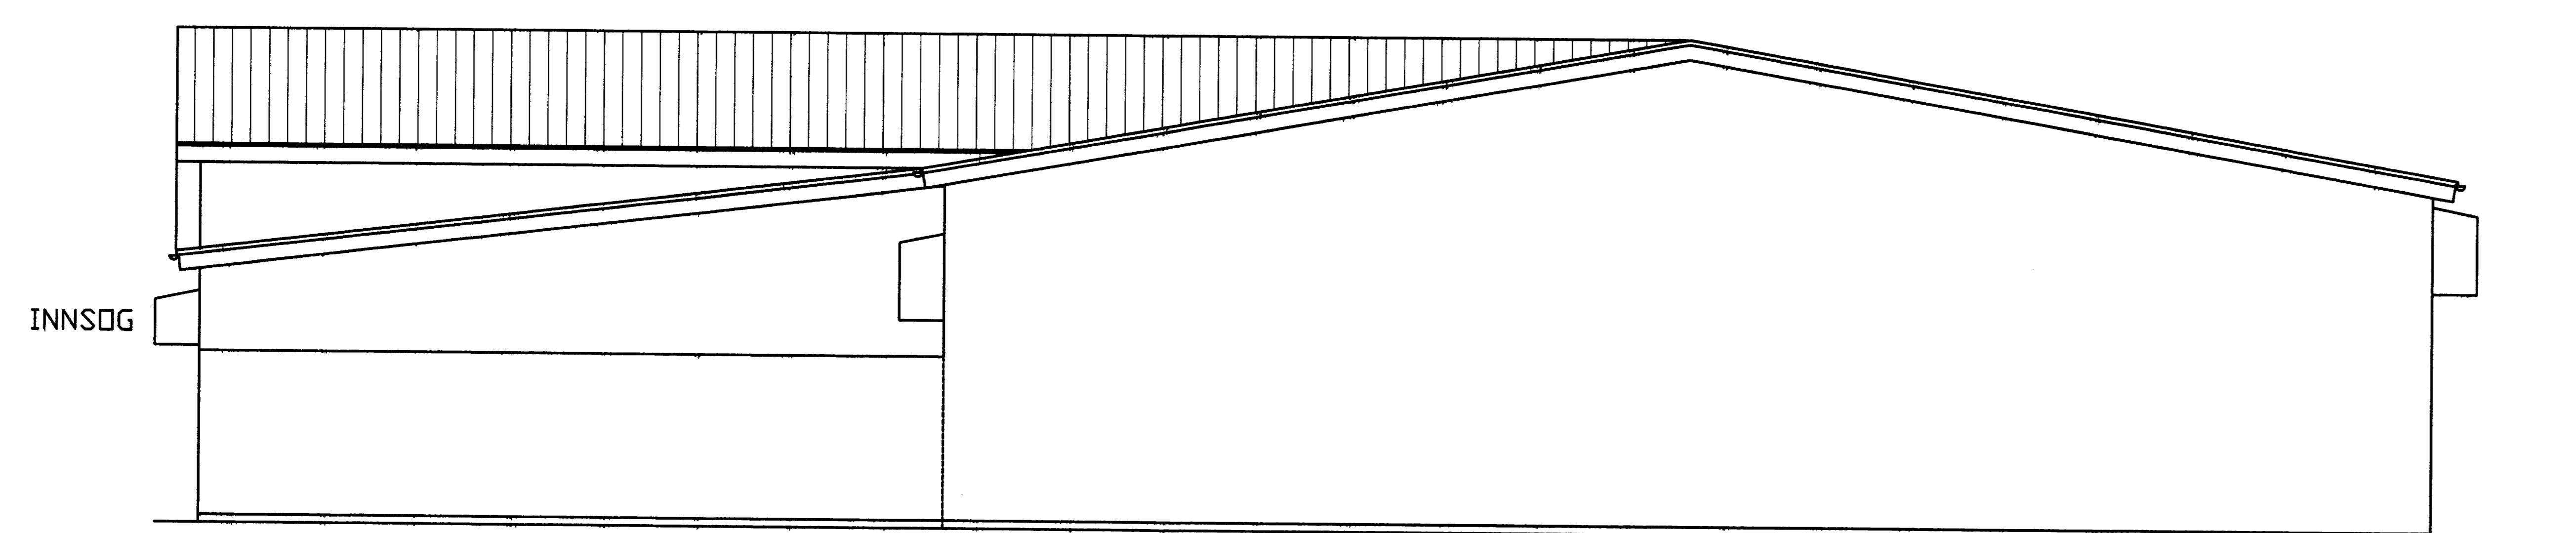


SUÐURHLID

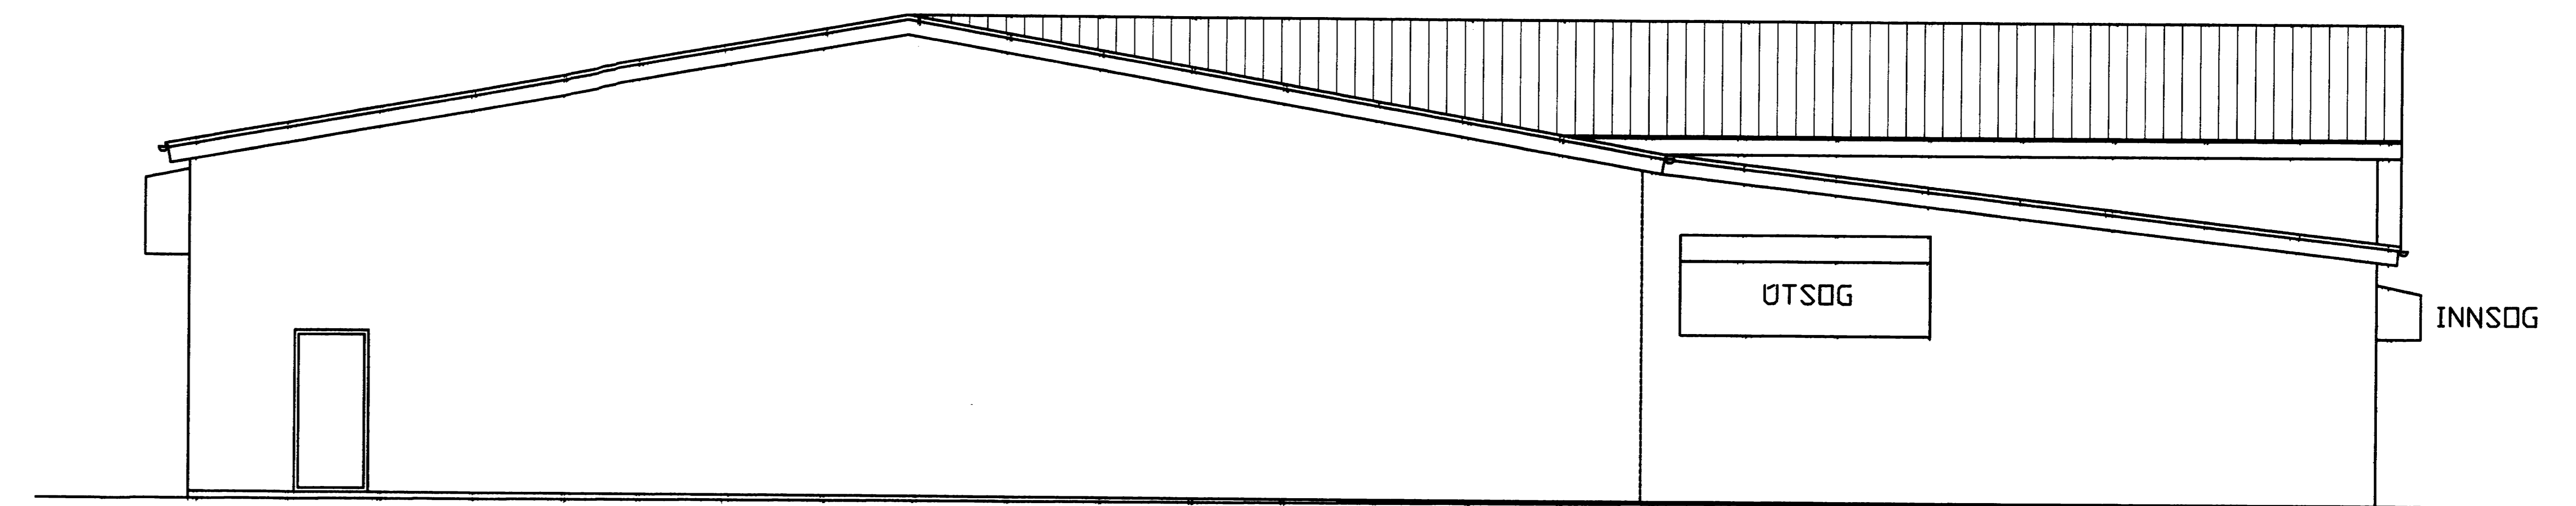

NORÐURHLID

TEIKNING ÞESSI ER GERÐ Á GRUNDEVILLI BYGGINGARNEFNDARTEIKNINGA GERÐUM AF SIGHVATI ARNARSSYNI TÆKNIFRÆÐINGI Í VESTMANNAEYJUM 1986-87 OG UPÐRÁTTA AF VIÐBYGGINGU GERÐUM Á TEIKNISTOFU PZ 1998 ÁSAMT BREYTINGUM Á ELÐRA HÚSI

1:2.dwg, 10A, 12.2.2007 09:38:45

D		H		Dags.	Hannað	Verk.nr	Mælikvarði	Teiknistofa PZ ehf Ráðgjafarverkfræðipjónusta  Verkefni EIDID 5-9 VESTMANNAEYJUM UPPMÆLING OG ENDURSKIPULAGNING Verkefni ÚTLIT
C		G		DES. 06	PZ	9806-1	1:100	
B		F		Yfirfarið	Teiknað	Teikn.nr	Breyting	
A	JAN 07	E			EA	104	A	
NR	DAGS.	BREYTING	NR	DAGS.	BREYTING	Samþykkt		Kirkjuvegi 23 900 Vestmannaeyjum Sími 481-2711 Fax-481-3076 Heimasíða http://www.teiknistofa.is Netfang pz@teiknistofa.is