8417

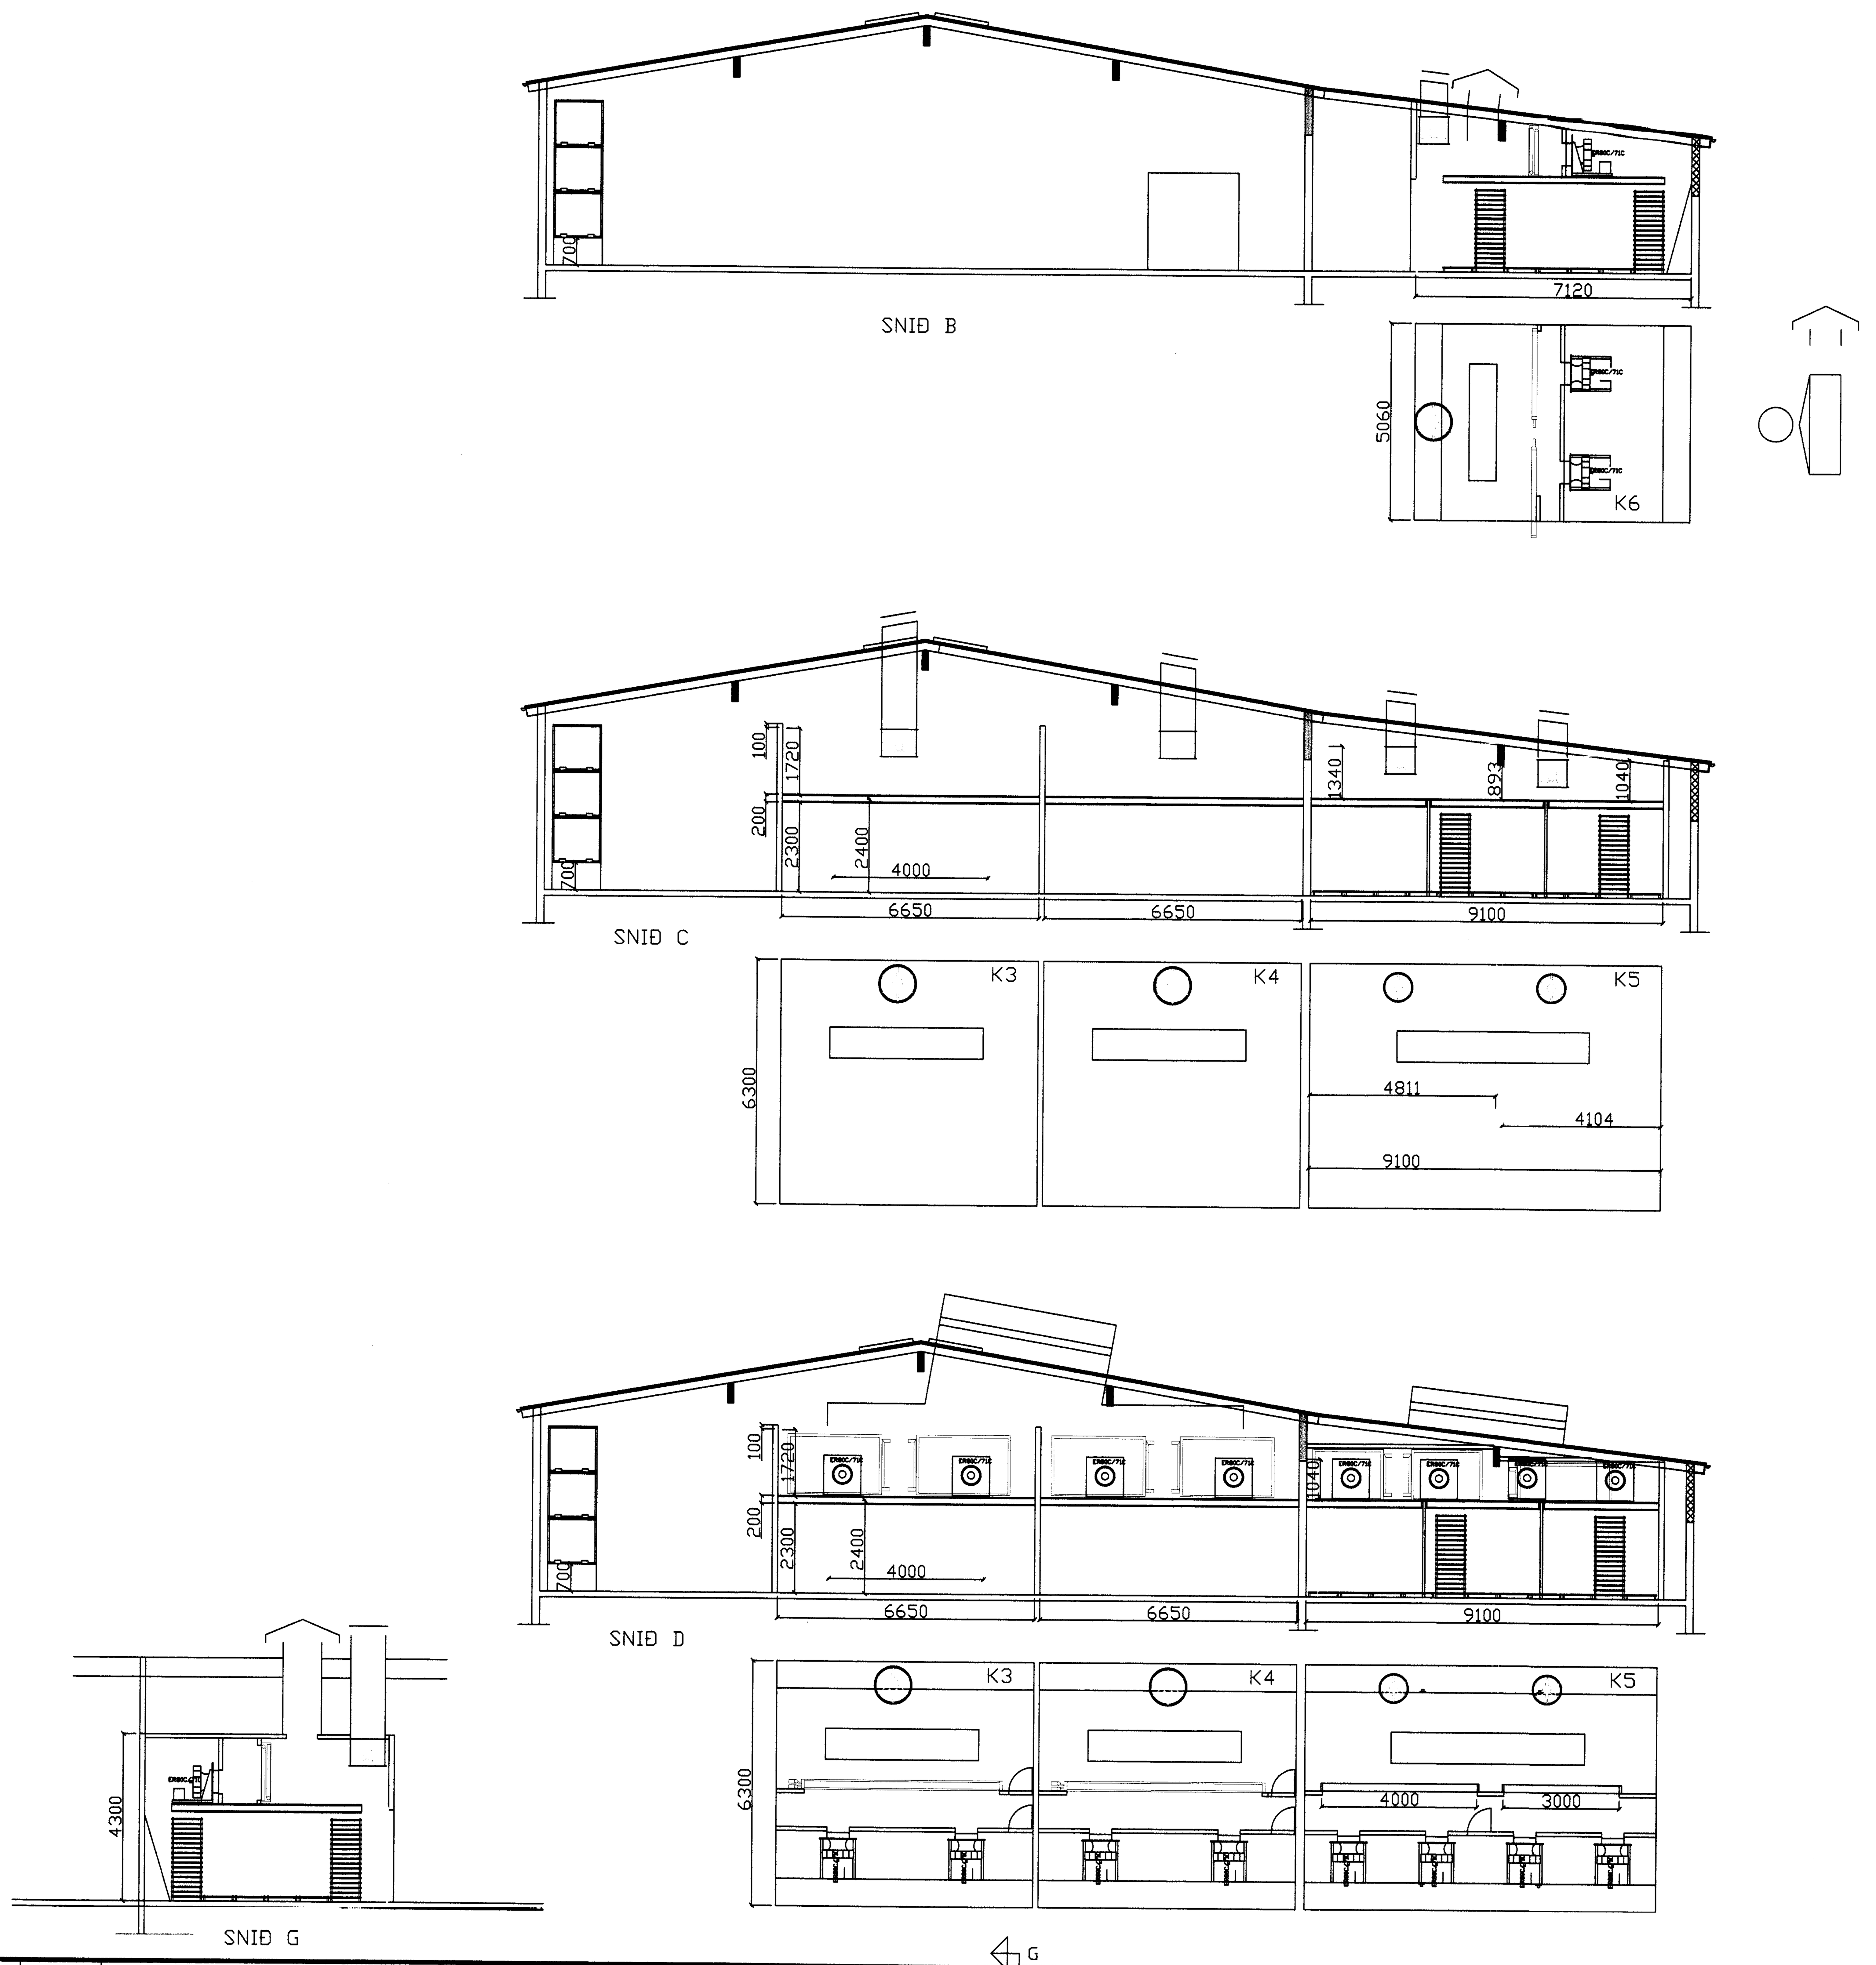

D			H		
C			G		
B			F		
A			E		
NR	DAGS.	BREYTING	NR	DAGS.	BREYTING

Dags.	Hannað	Verk.nr	Mælikvarði
FEB. 11	PZ	9806-3	1:100
Yfirfarið	Teiknað	Teikn.nr	Breyting
	EA	118	
Samþykkt			

Teiknistofa PZ ehf
Ráðgjafarverkfræðiþjónusta
FRV

Kirkjuvegi 23 900 Vestmannaeyjum Sími 481-2711 Fax-481-3076
Heimasíða http//www.teiknistofa.is Netfang pz@teiknistofa.is

Verkheiti
EIÐIÐ 5-9, VESTMANNAEYJUM
TEIKNINGAR FRÁ RAFTÁKNI

Verkefni
SNIÐ Í INNRÉTTINGU, ÞURKKLEFA
SNIÐ B,C,D OG G