



8419

SAMÞYKKT AF BYGGINGA-FRULLINGU
4. Marsí 2011
Sigurður

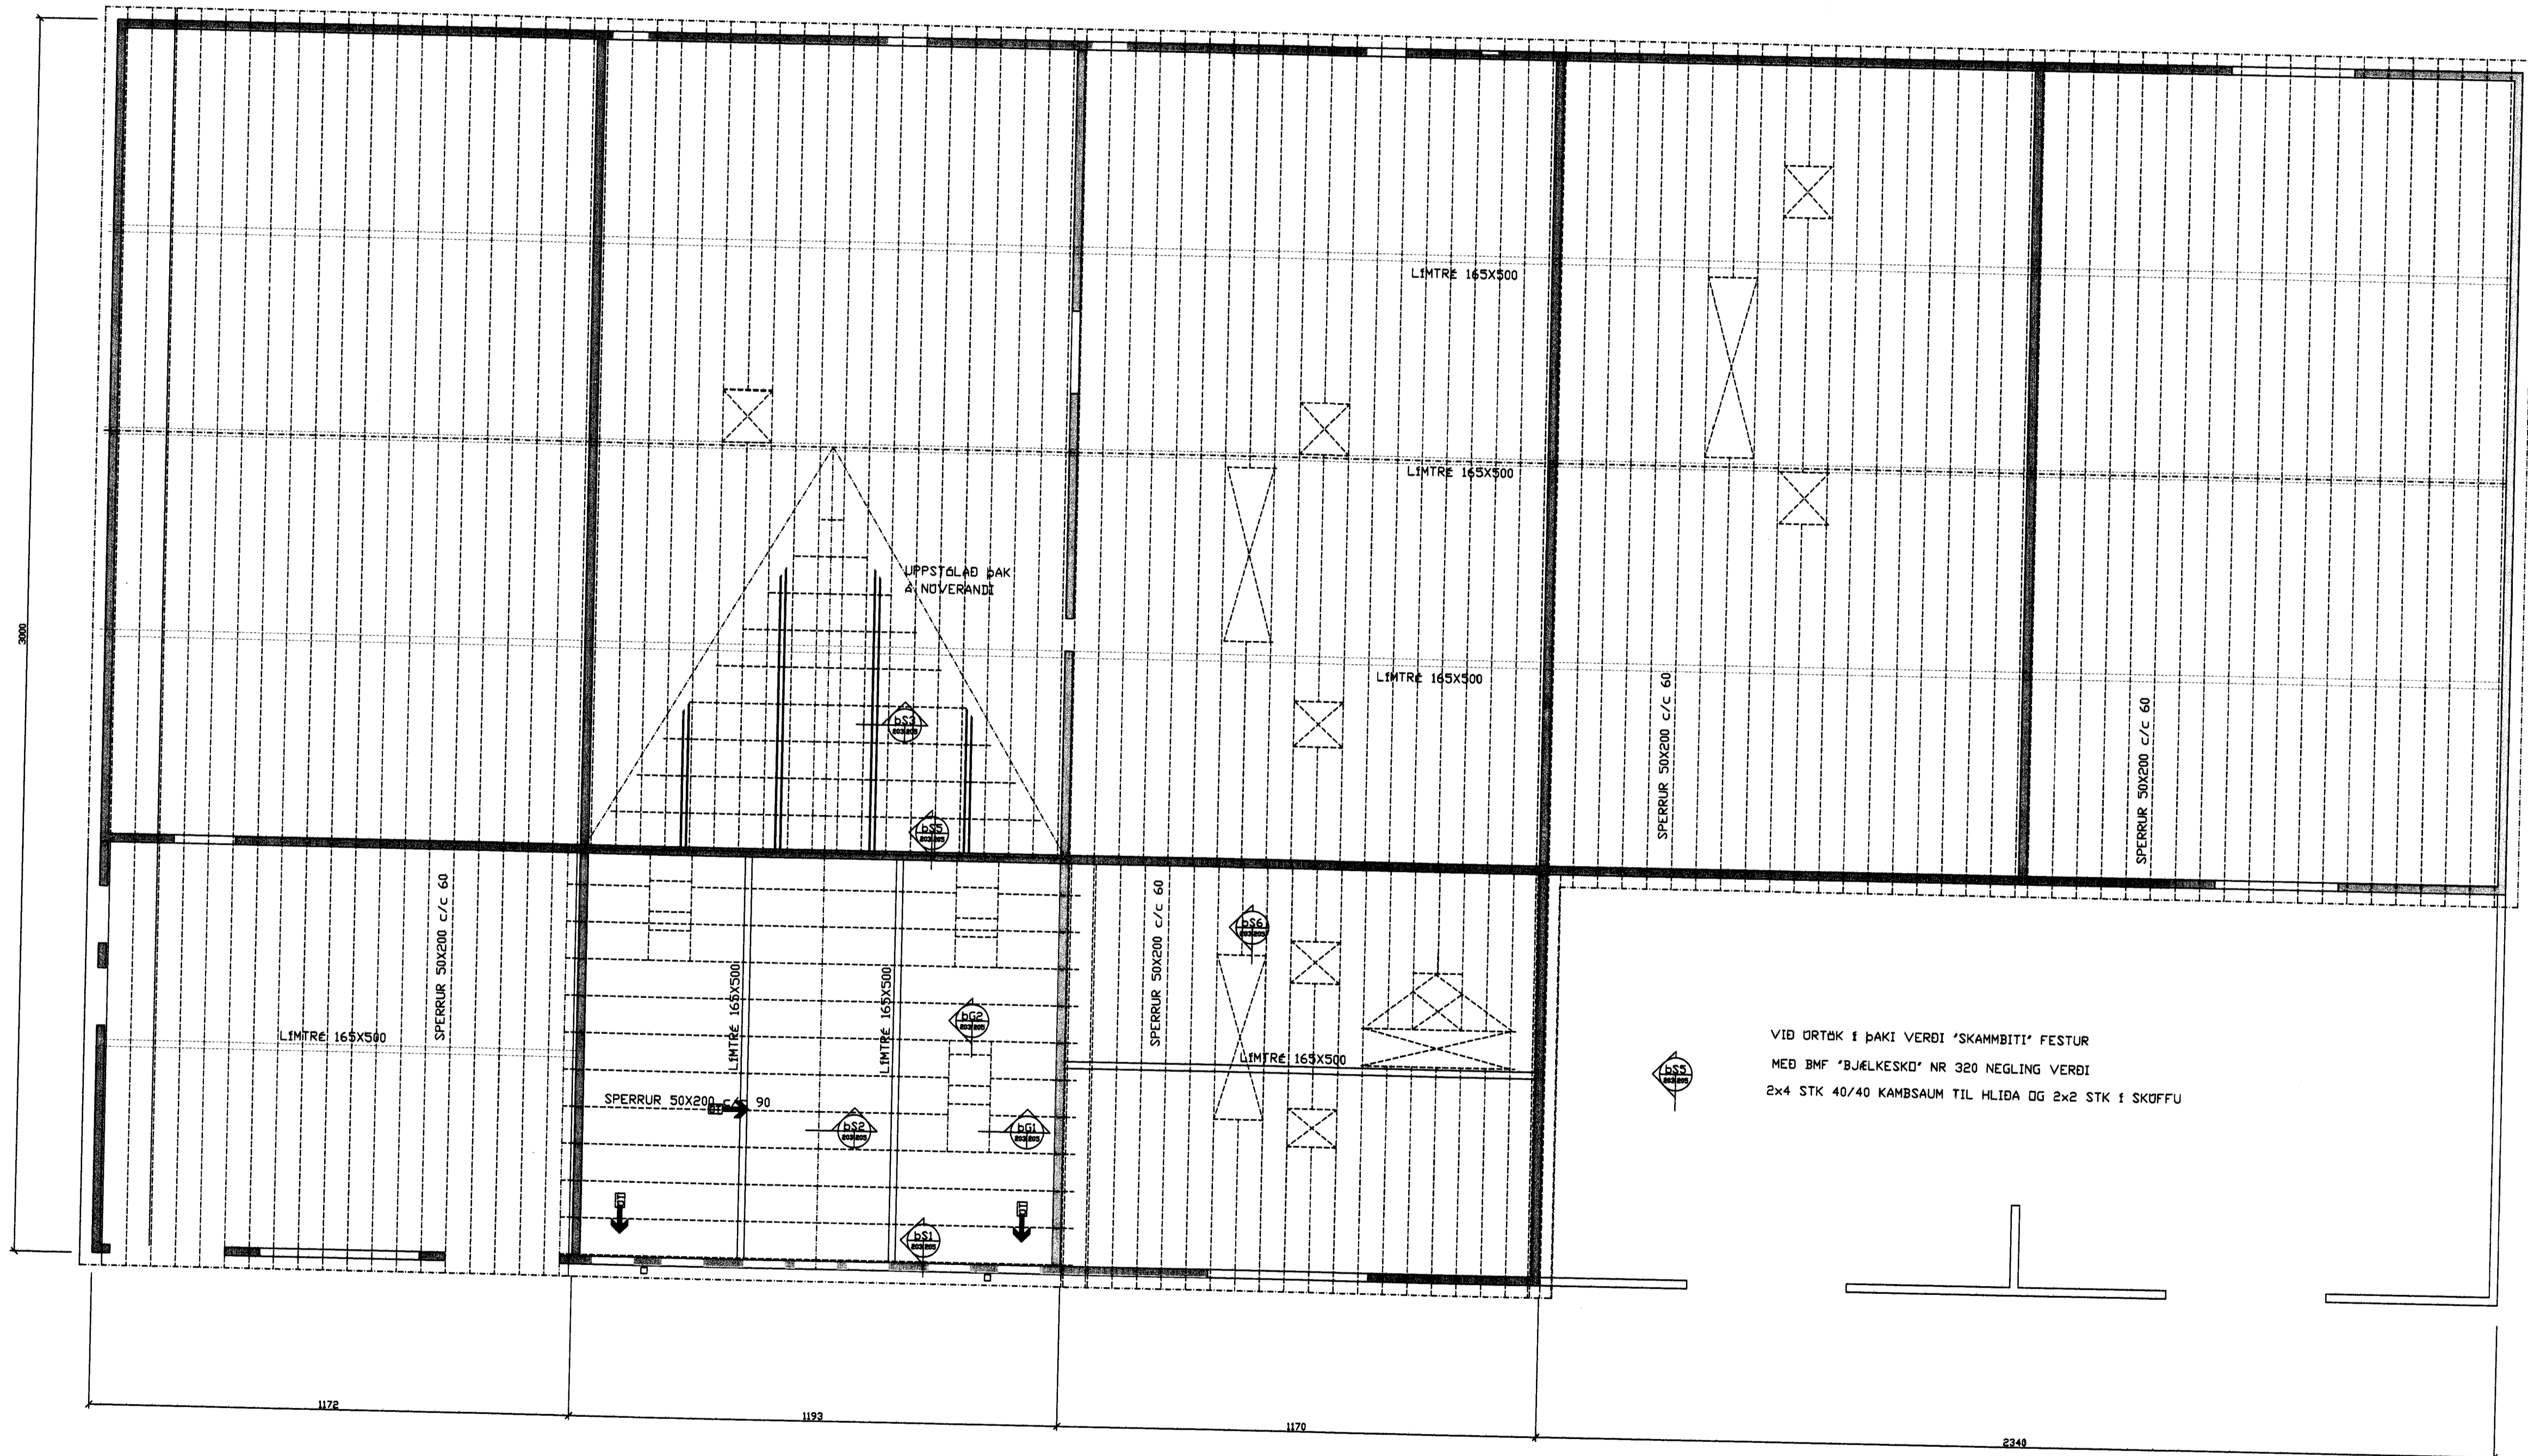

D				H		Dags.	Hannað	Verk.nr	Mælikvarði	Teiknistofa PZ ehf Ráðgjafarverkfræðipjónusta 	Verkheiti EIÐIÐ 5-9 VESTMANNAEYJUM ENDURSKIPULAGNING
C			G		DES. 06	PZ	9806	1:50			
B			F		Yfirfarið	Teiknað	Teikn.nr	Breyting			
A	FEB.11	GÖT TEKIN Í ÞAKI FYRIR LOFTRÆSTINGU	E			EA	203	A			
R	DAGS.	BREYTING	NR	DAGS.	BREYTING	Samþykkt				Verkefni GRUNNMYND ÞAK	

Kirkjuvegi 23 900 Vestmannaeyjum Sími 481-2711 Fax-481-3076
Heimasíða <http://www.teiknistofa.is> Netfang pz@teiknistofa.is