
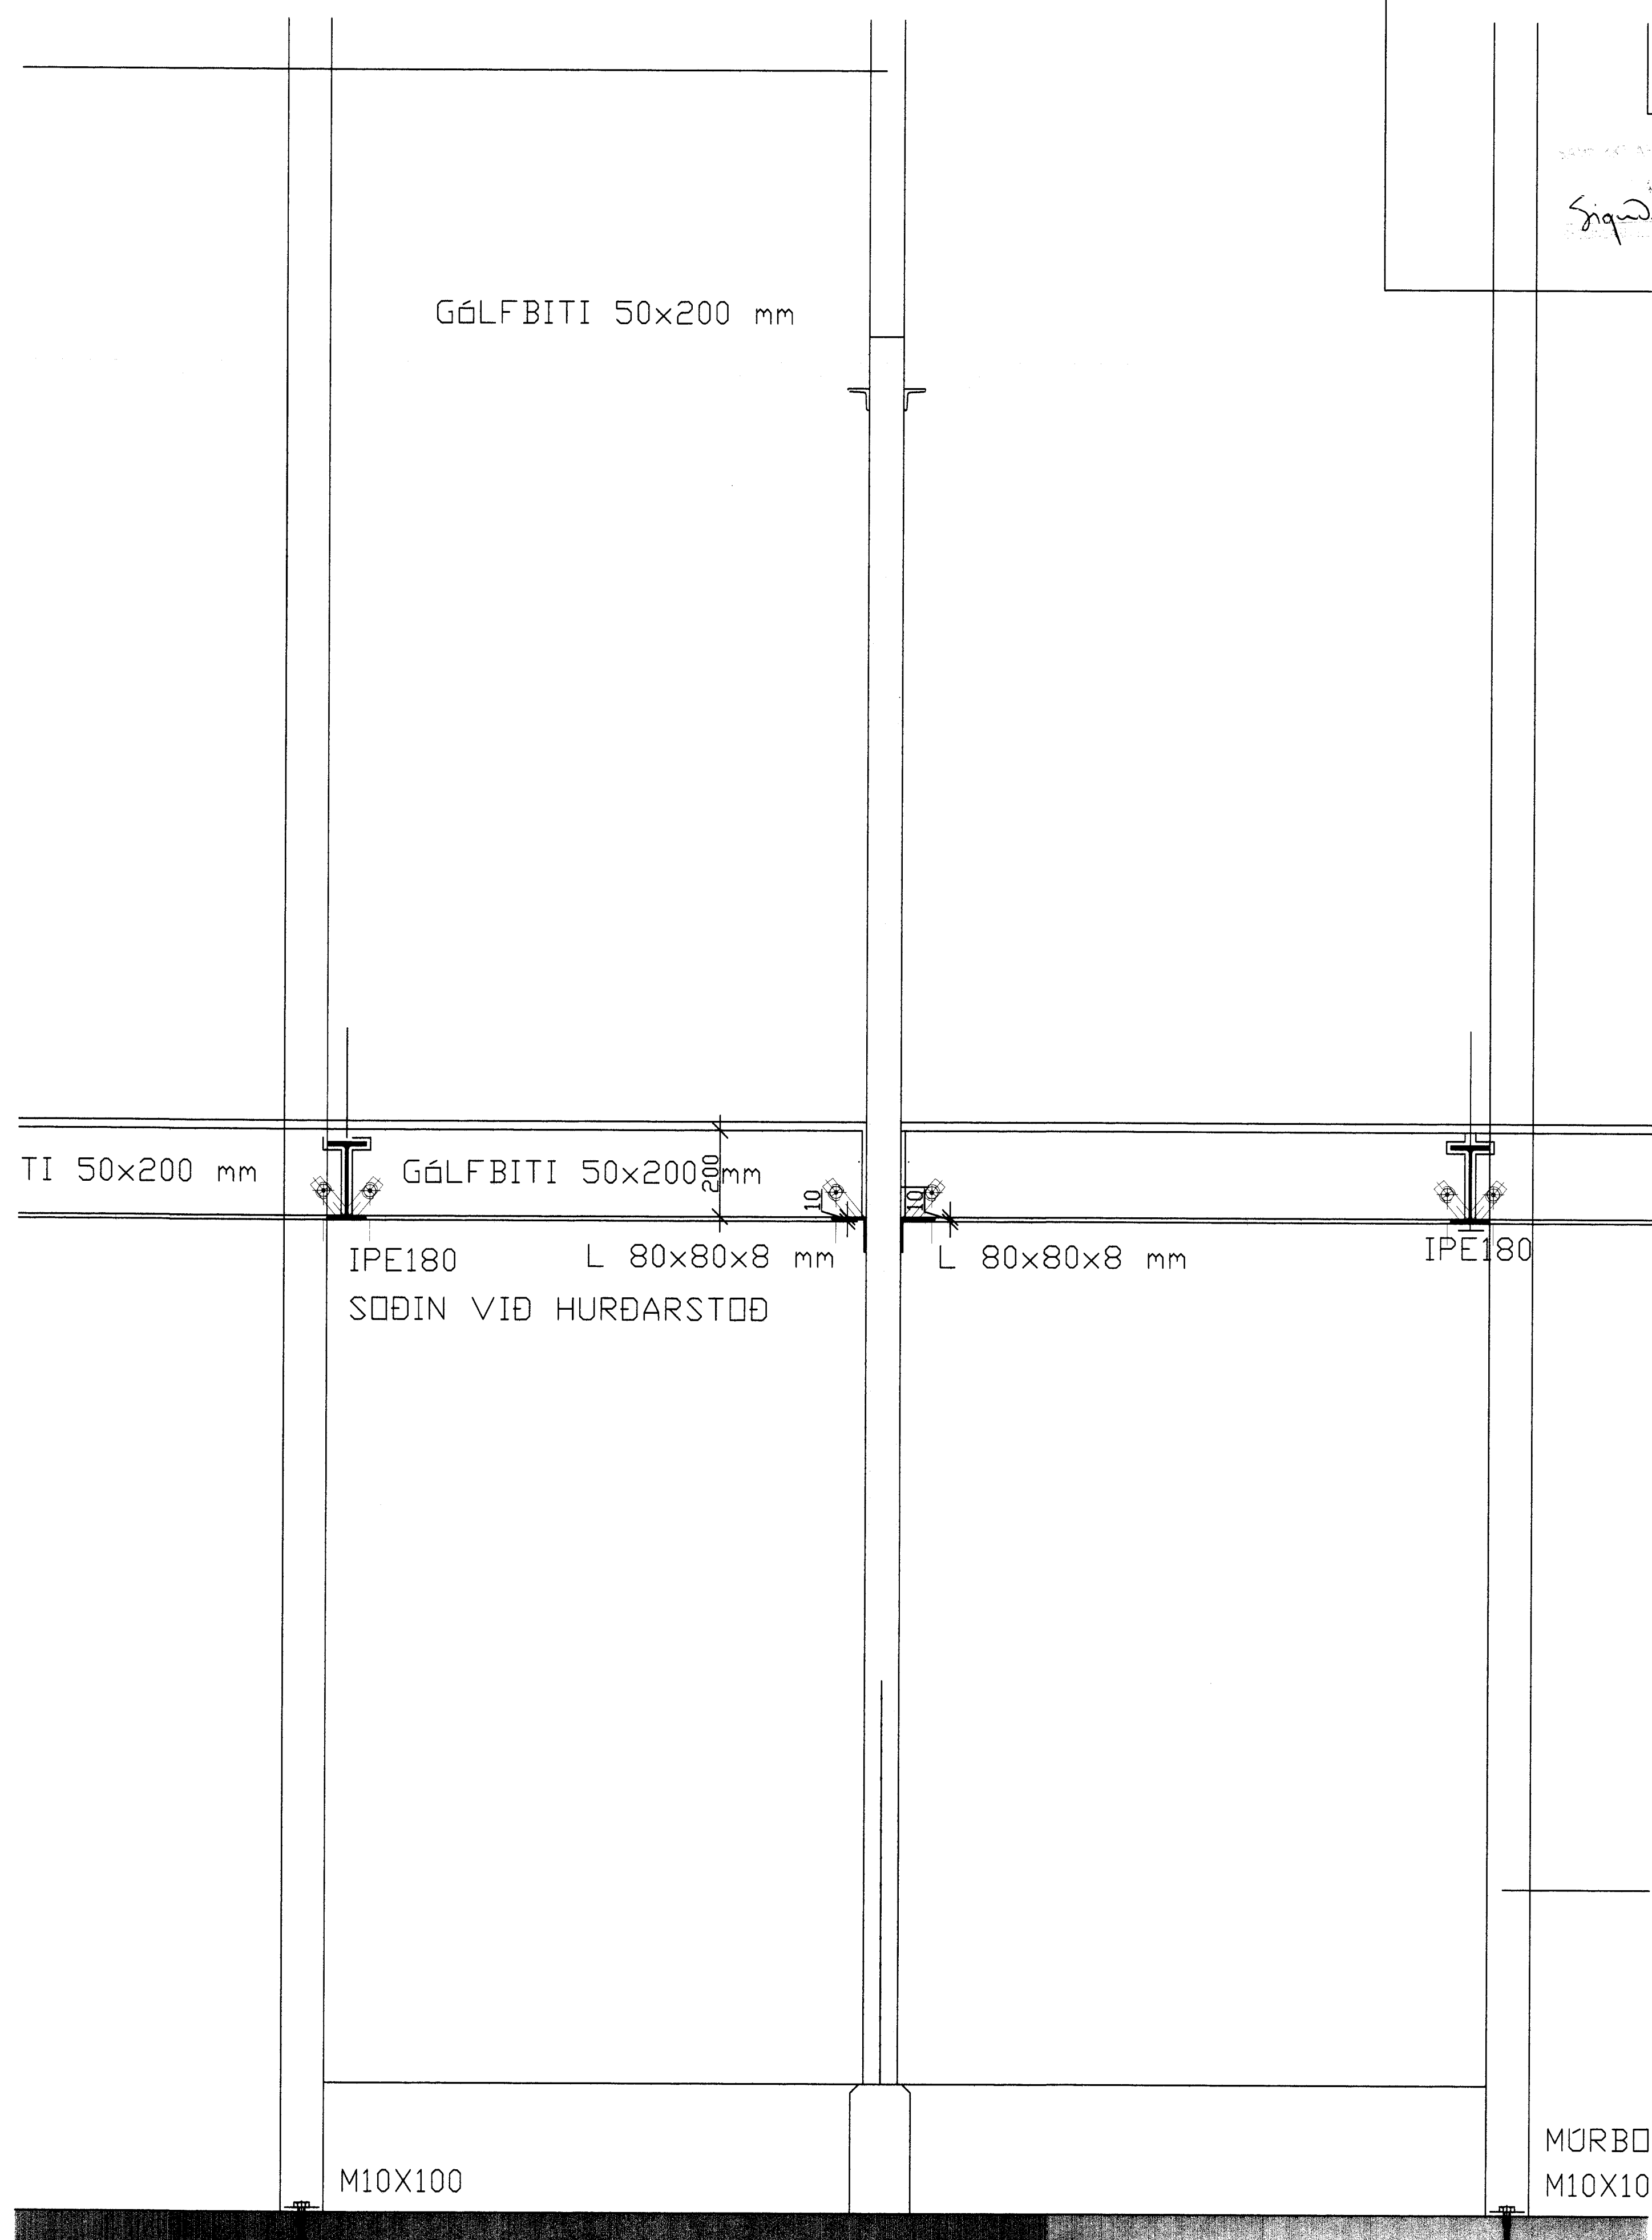


8424

TEIKNISTOFA PZ EHF
1. MAÍ 2011
Sigurð-Steinbjörnsson

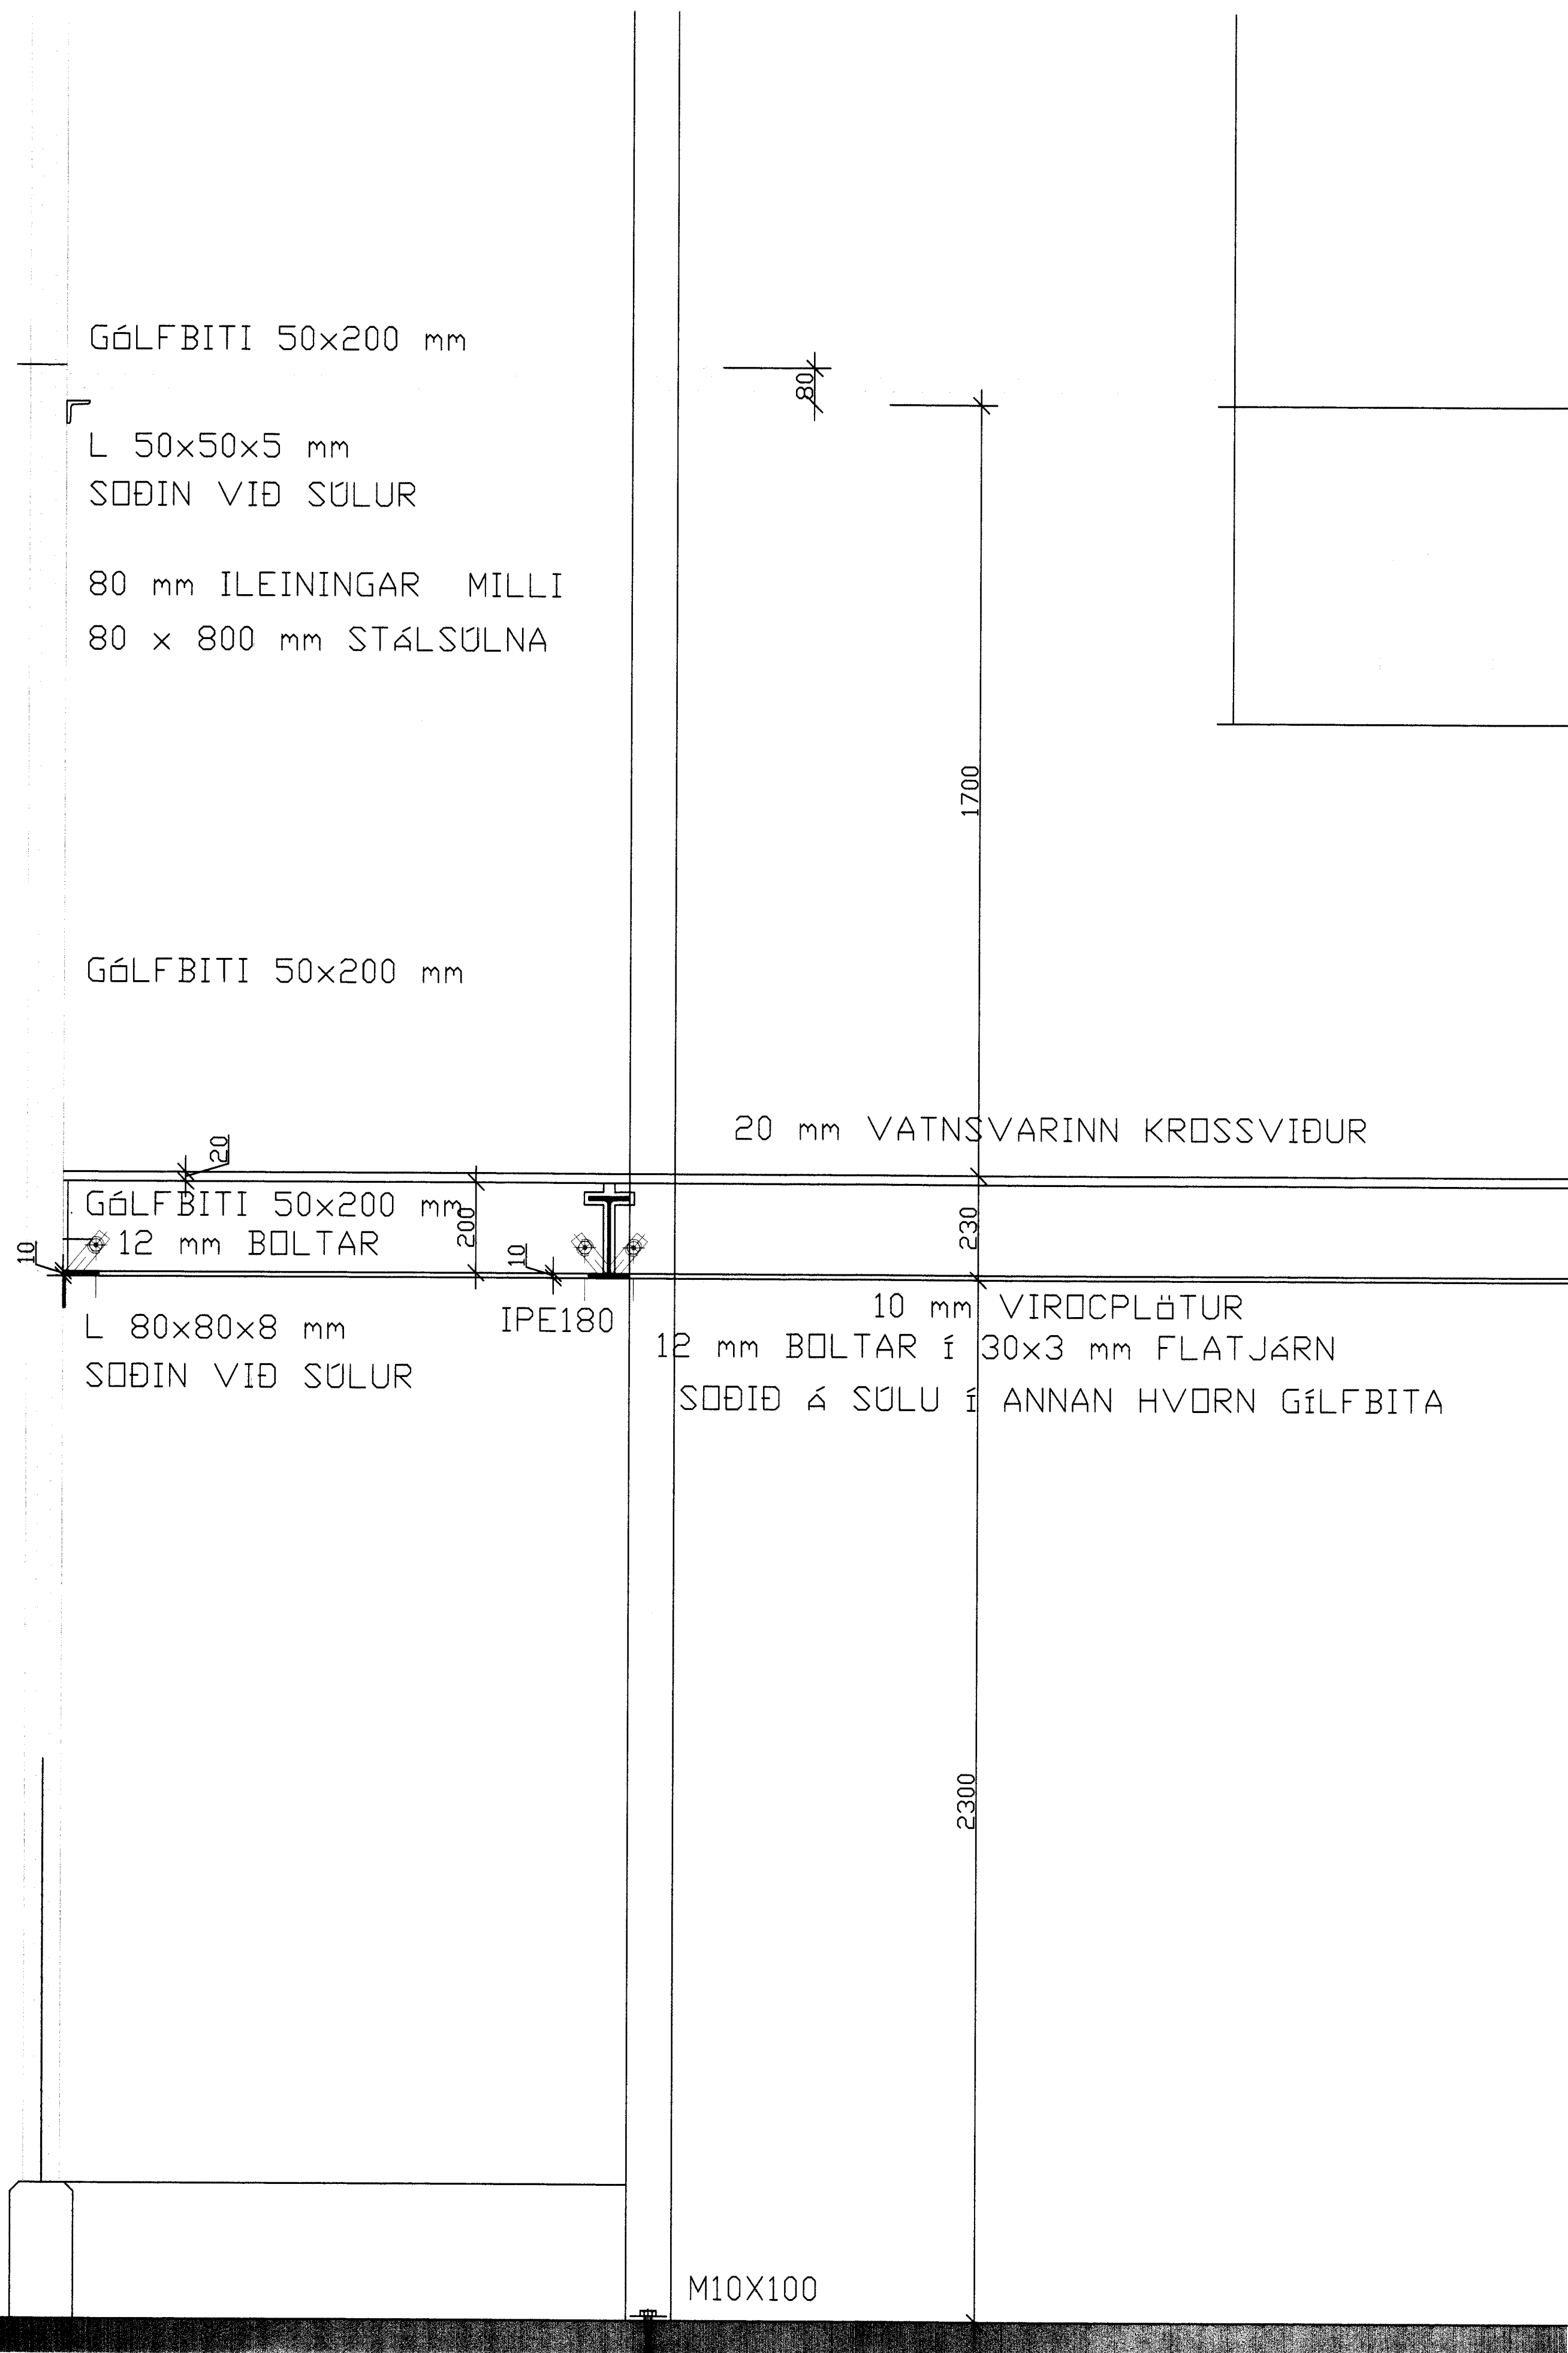

D			H		
C			G		
B			F		
A			E		
NR	DAGS.	BREYTING	NR	DAGS.	BREYTING

Dags.	Hannað	Verk.nr	Mælikvarði
MARS. 11	PZ	9806-3	1:10
Yfirfarið	Teiknað	Teikn.nr	Breyting
	EA	209	
Samþykkt			

Teiknistofa PZ ehf Ráðgjafarverkfræðipjónusta	
Kirkjuvegi 23 900 Vestmannaeyjum Sími 481-2711 Fax-481-3076 Heimasíða http://www.teiknistofa.is Netfang pz@teiknistofa.is	

Verkheiti EIDÍÐ 5-9, VESTMANNAEYJUM ENDURSKIPULAGNING
Verkefni LANGSNÍÐ AUSTARI ENDI NORÐURKLEF BURÐARVIURKI OG INNRETTINGAR