
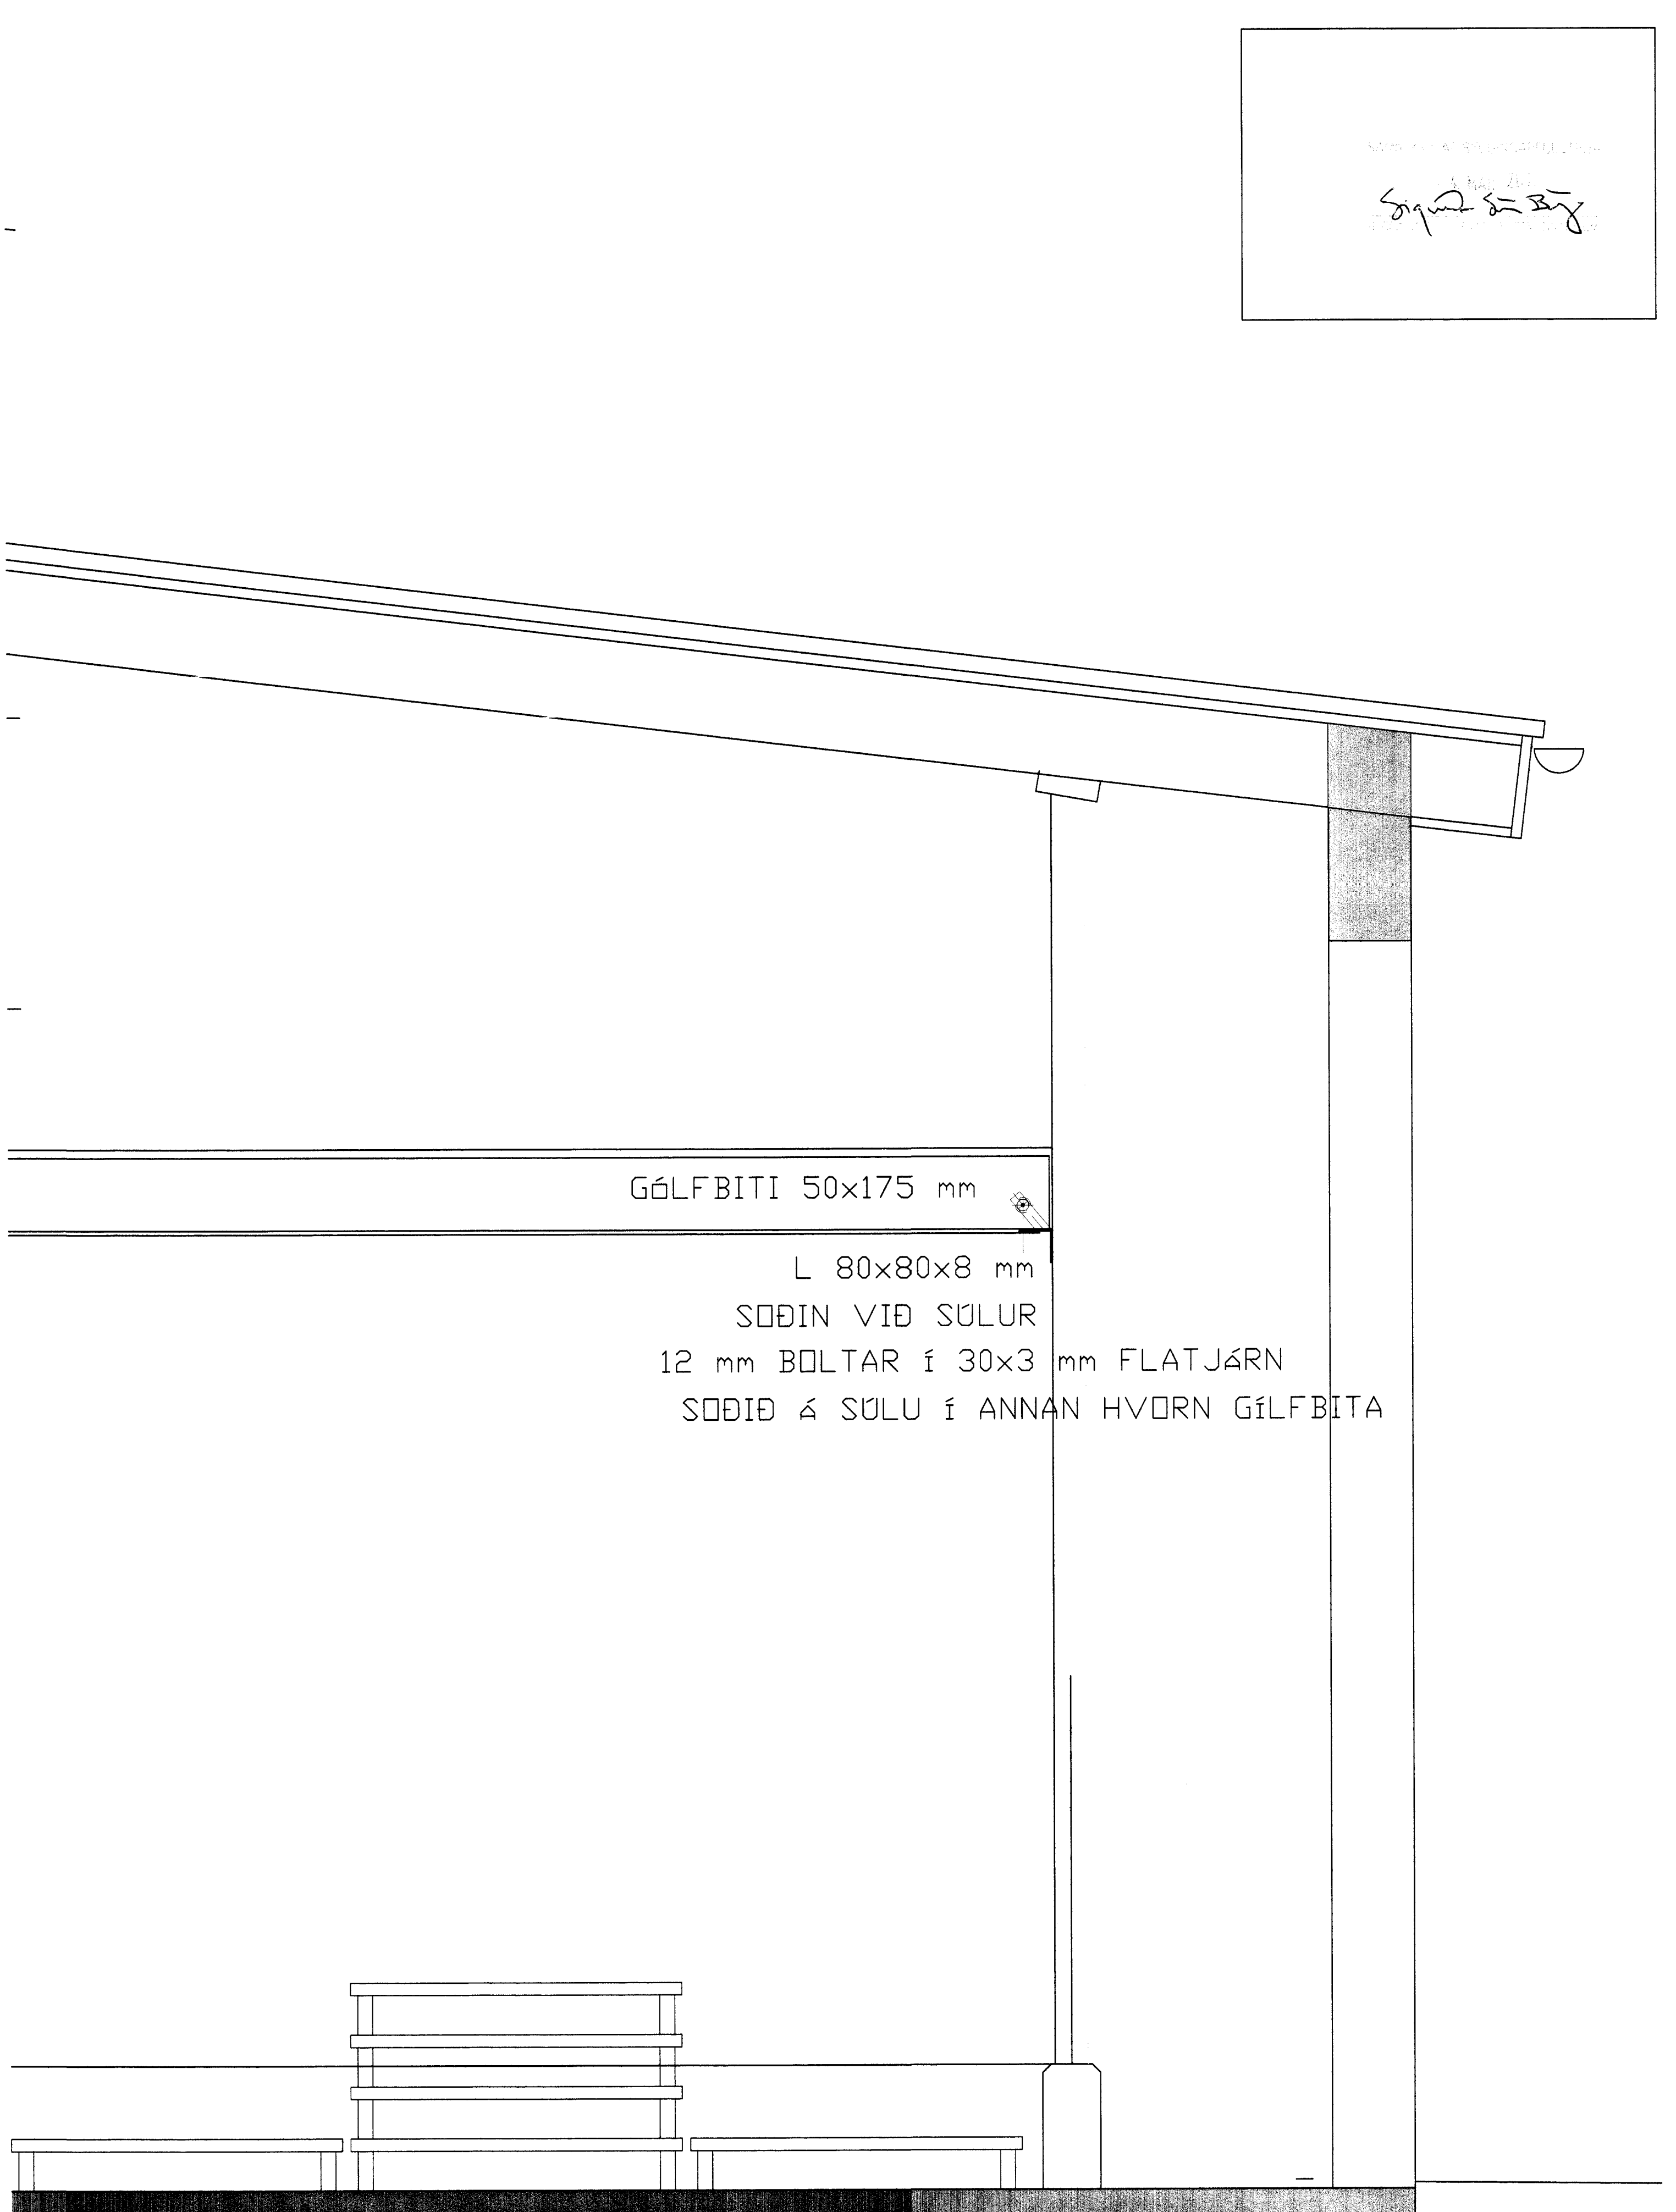



Sigurður Björnsson

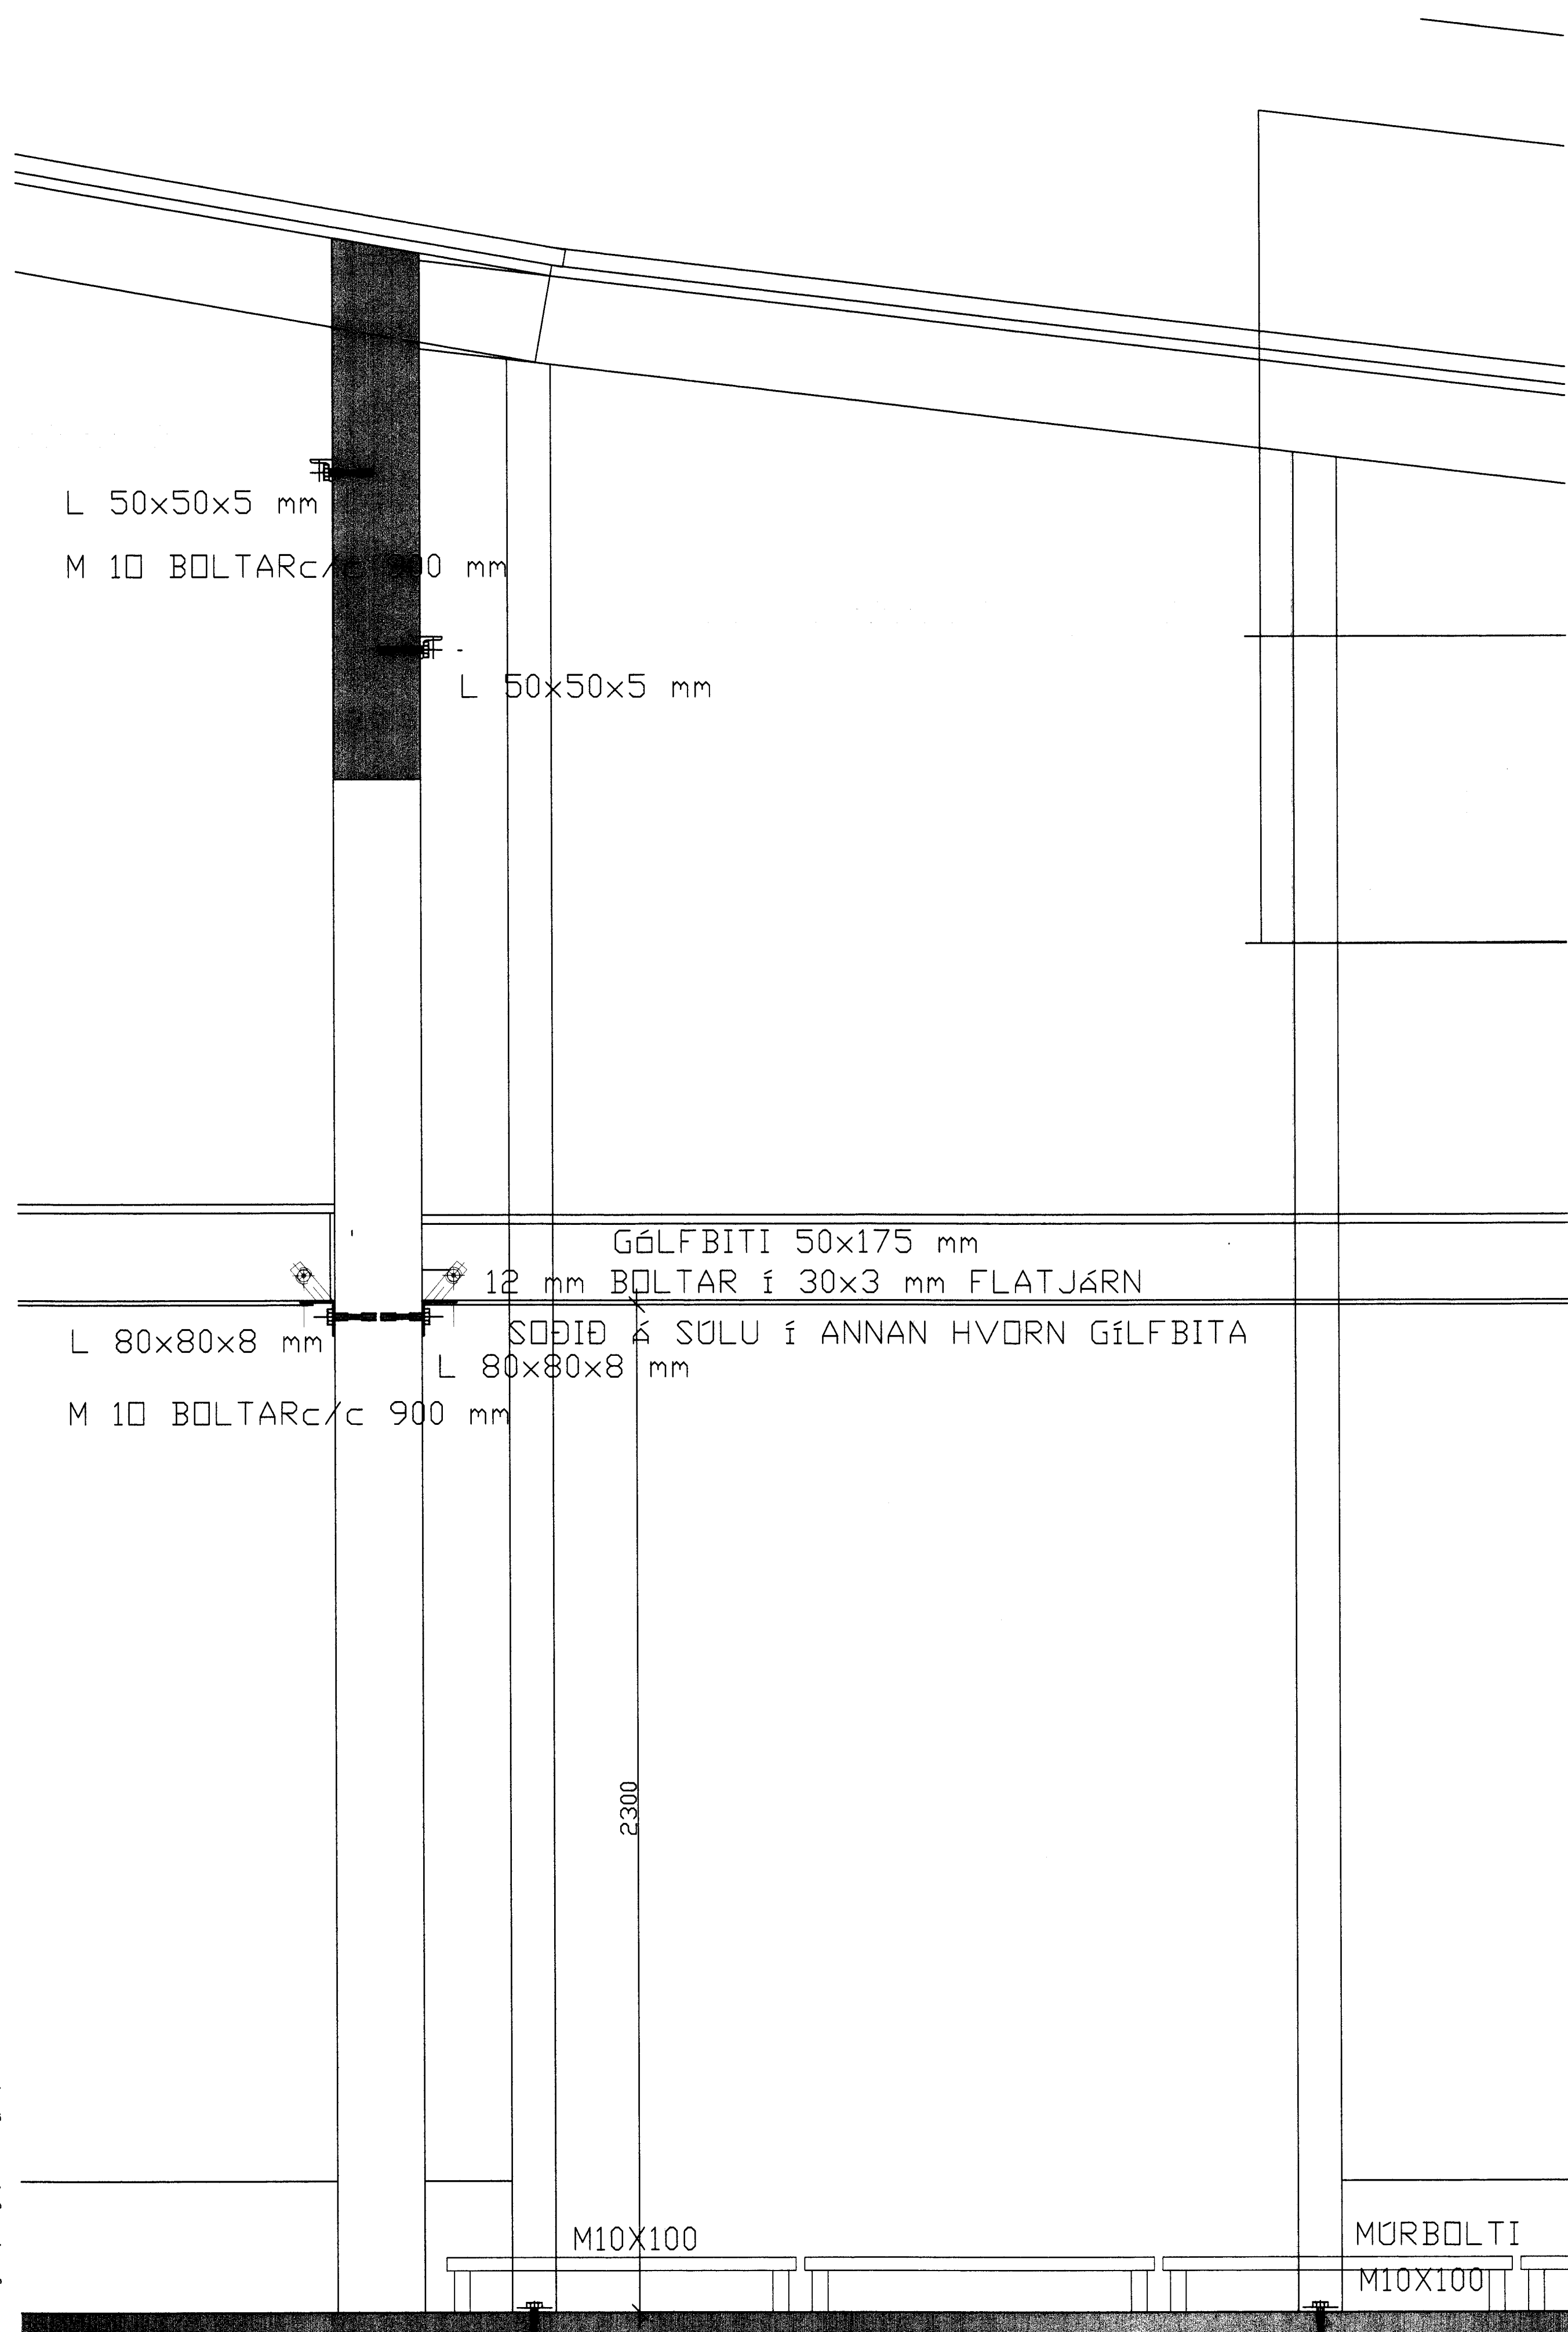

Sveinbjörg Párrsdottir 06-1466666-5 Nýbúnaðar 0606-3-Löng, 210, 7.3.2011 13:38:25

D			H		Dags.	Hannað	Verk.nr	Mælikvarði	<b>Teiknistofa PZ ehf</b> Ráðgjafarverkfræðipjónusta 	Verkefni EIÐIÐ 5-9, VESTMANNAEYJUM ENDURSKIPULAGNING Verkefni BURÐARVIRKI INNRÉTTING
C		G		MARS. 11	PZ	9806-3	1:10			
B		F		Yfirfarið	Teiknað	Teikn.nr	Breyting			
A		E		Samþykkt	EA	210				
NR	DAGS.	BREYTING	NR	DAGS.	BREYTING	Kirkjuvegi 23 900 Vestmannaeyjum Sími 481-2711 Fax-481-3076 Heimasíða <a href="http://www.teiknistofa.is">http://www.teiknistofa.is</a> Netfang <a href="mailto:pz@teiknistofa.is">pz@teiknistofa.is</a>				