



Sigurð 5-137

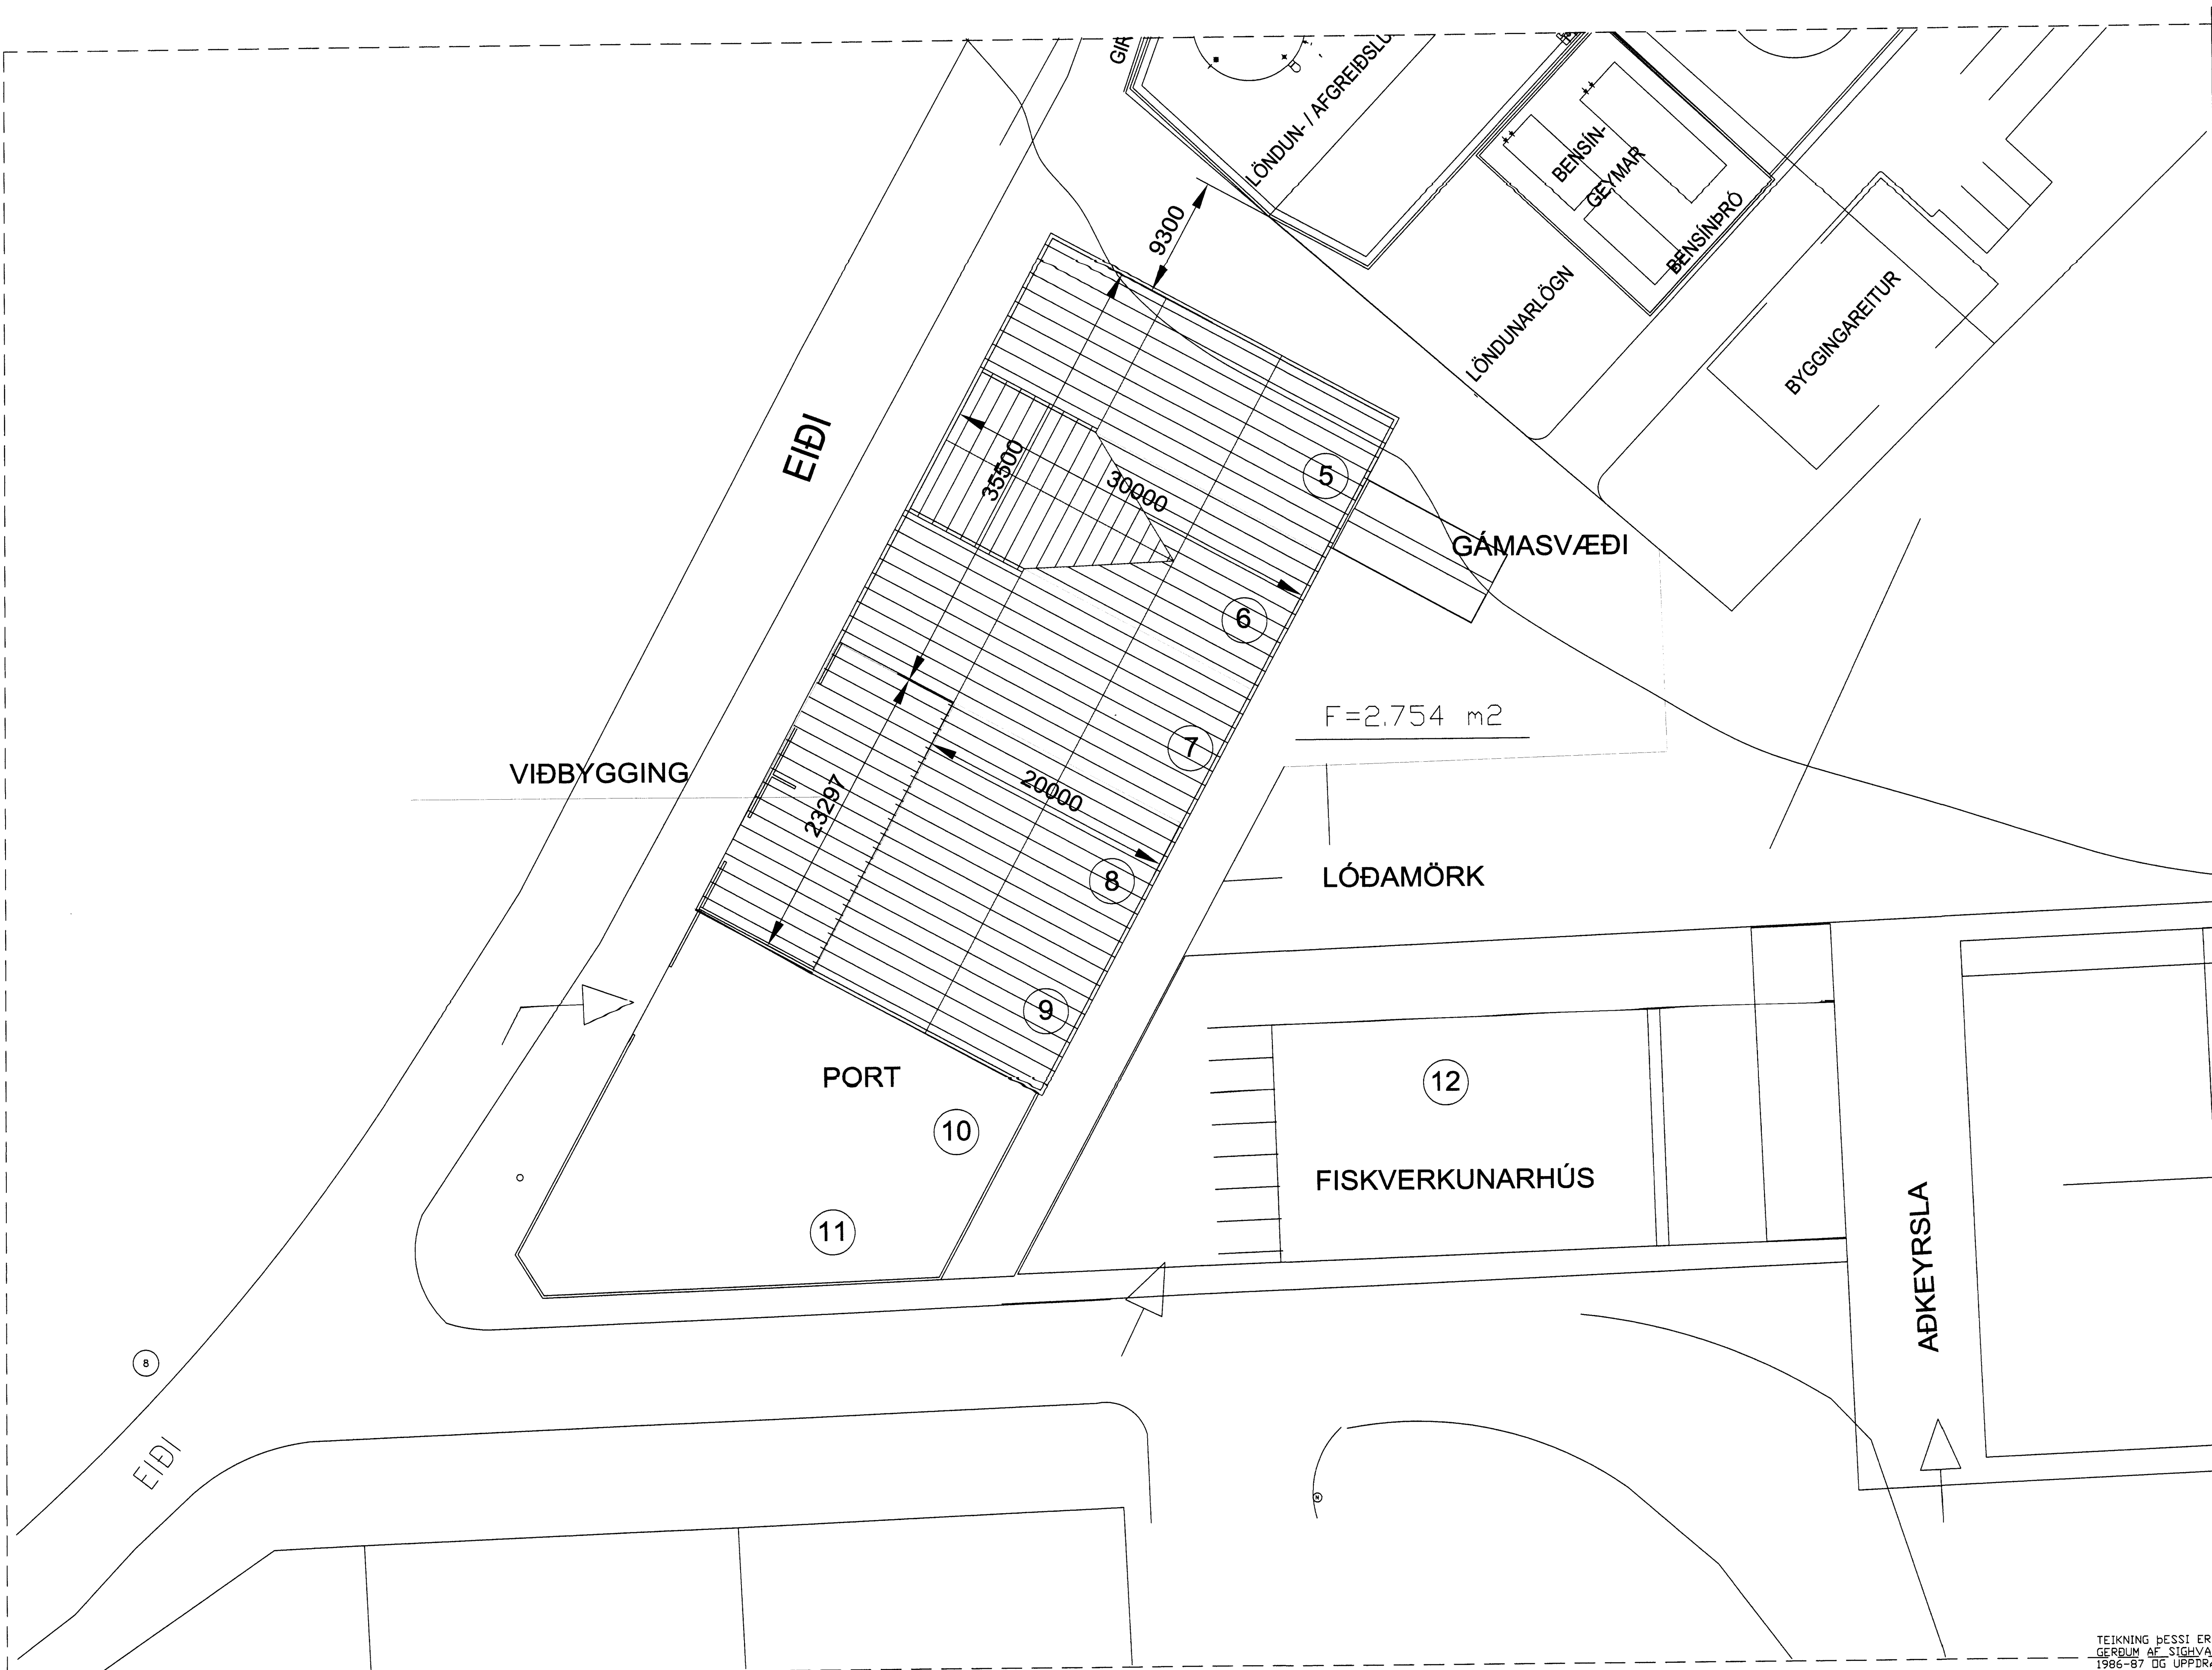

TEIKNING ÞESSI ER GERÐ Á GRUNDEVILLI BYGGINGARNEFNDARTEIKNINGA GERÐUM AF SIGHVATI LARNARSSYNI TÆKNIFRÆÐINGI Í VESTMANNAEYJUM 1986-87 OG UPPIRÁTTA AF VIÐBYGGINGU GERÐUM Á TEIKNISTOFU PZ 1998 ÁSAMT BREYTINGUM Á ELÐRA HÚSI-KORTAGRUNNI VESTMANNAEYJA

D			H			Dags.	Hannað	Verk.nr	Mælikvarði	Teiknistofa PZ ehf Ráðgjafarverkfræðipjónusta Kirkjuvegi 23 900 Vestmannaeyjum Sími 481-2711 Fax-481-3076 Heimasíða http://www.teiknistofa.is Netfang pz@teiknistofa.is	 FRV	Verkheiti EIÐIÐ 5-9, VESTMANNAEYJUM VIÐBYGGING VIÐ NR. 8 OG 9 Verkefni AFSTÖÐUMYND
C		G			JAN. 12	PZ	9806-3	1:500				
B		F			Yfirfarið	Teiknað	Teikn.nr	Breyting				
A		E			Samþykkt	EA	100					
NR	DAGS.	BREYTING	NR	DAGS.	BREYTING							