


Sigurður S. Björnsson


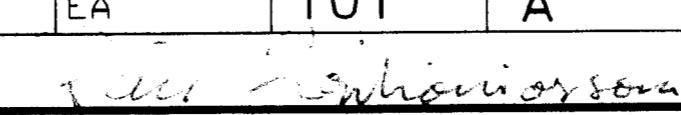
SKÝRINGAR:

BYGGJA SKAL YFIR PORT FYRIR FRAMAN  
 HUS NR. 8 OG 9 Á SVÍPADAN HATT OG  
 BYGGT VAR YFIR PORT HUSA NR. 5 OG  
 7. AD BDRU LEITI VÍSAST TÍAE SKYNINGA  
 Á TEIKNINGU NR 102.

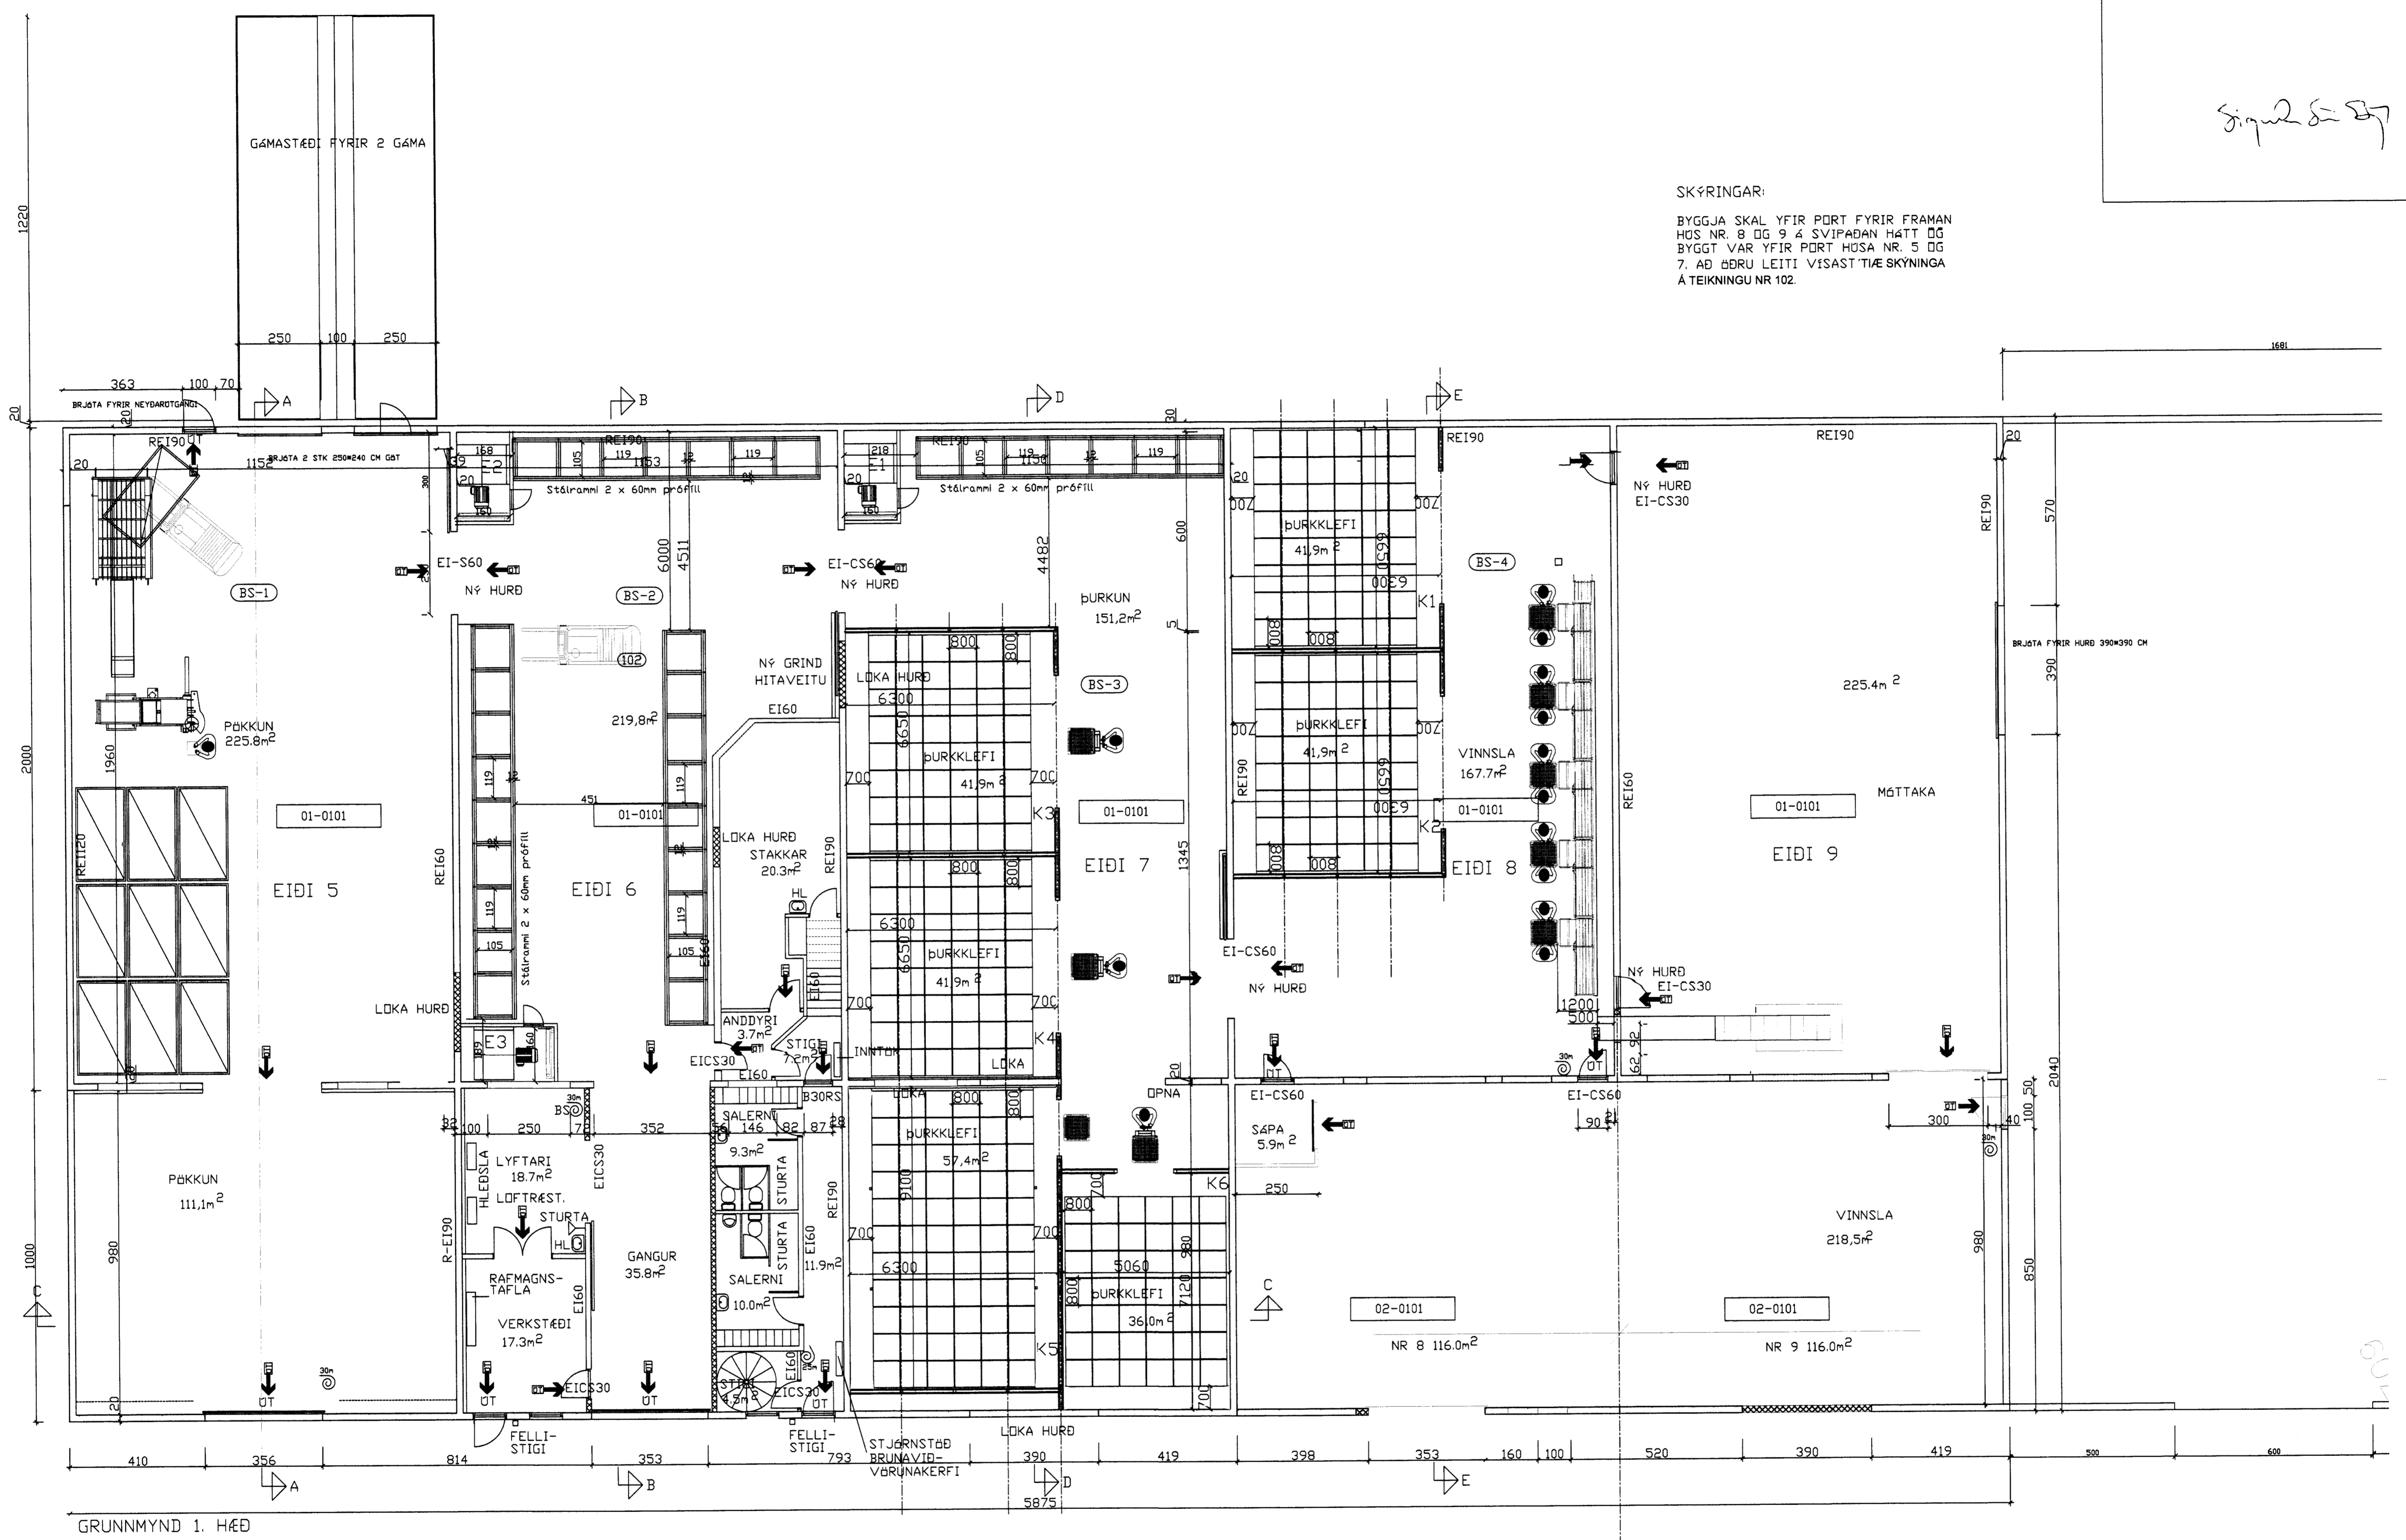

GRUNNMYND 1. HÆÐ

TEIKNING ÞESSI ER GERÐ Á GRUNDEVELLI BYGGINGARNEFNDARTEIKNINGA  
 GERÐUM AF SIGHVATI ARNARSSYNI TÆKNIFRÆÐINGI Í VESTMANNAEYJUM  
 1986-87 OG UPPDRÁTTA AF VIÐBYGGINGU GERÐUM Á TEIKNISTOFU PZ  
 1998 ÁSAMT BREYTINGUM Á ELÐRA HÚSI-KORTAGRUNNI VESTMANNAEYJA

D			H		Dags.	Hannað	Verk.nr	Mælikvarði	<b>Teiknistofa PZ ehf</b> Ráðgjafarverkefniþjónusta  Verkefni GRUNNMYND 1. HÆÐ
C			G		JAN. 12	PZ	9806-3	1:100	
B			F		Yfirfarið	Teiknað	Teikn.nr	Breyting	
A	FEB. 12	MILLIVEGGUR FELLUR ÚT	E			EA	101	A	
NR	DAGS.	BREYTING	NR	DAGS.	BREYTING	Samþykkt			Kirkjuvegi 23 900 Vestmannaeyjum Sími 481-2711 Fax 481-3076 Heimasíða <a href="http://www.teiknistofa.is">http://www.teiknistofa.is</a> Netfang <a href="mailto:pz@teiknistofa.is">pz@teiknistofa.is</a>