


2690

Sigurður Bj

NR	DAGS.	BREYTING
A	JAN. 13	RÆSTING SETT INN
B		
C		
D		
E		
F		
G		
H		

SKÝRINGAR

SKÝRINGAR SJÁ TEIKN. NR. 100 OG 101

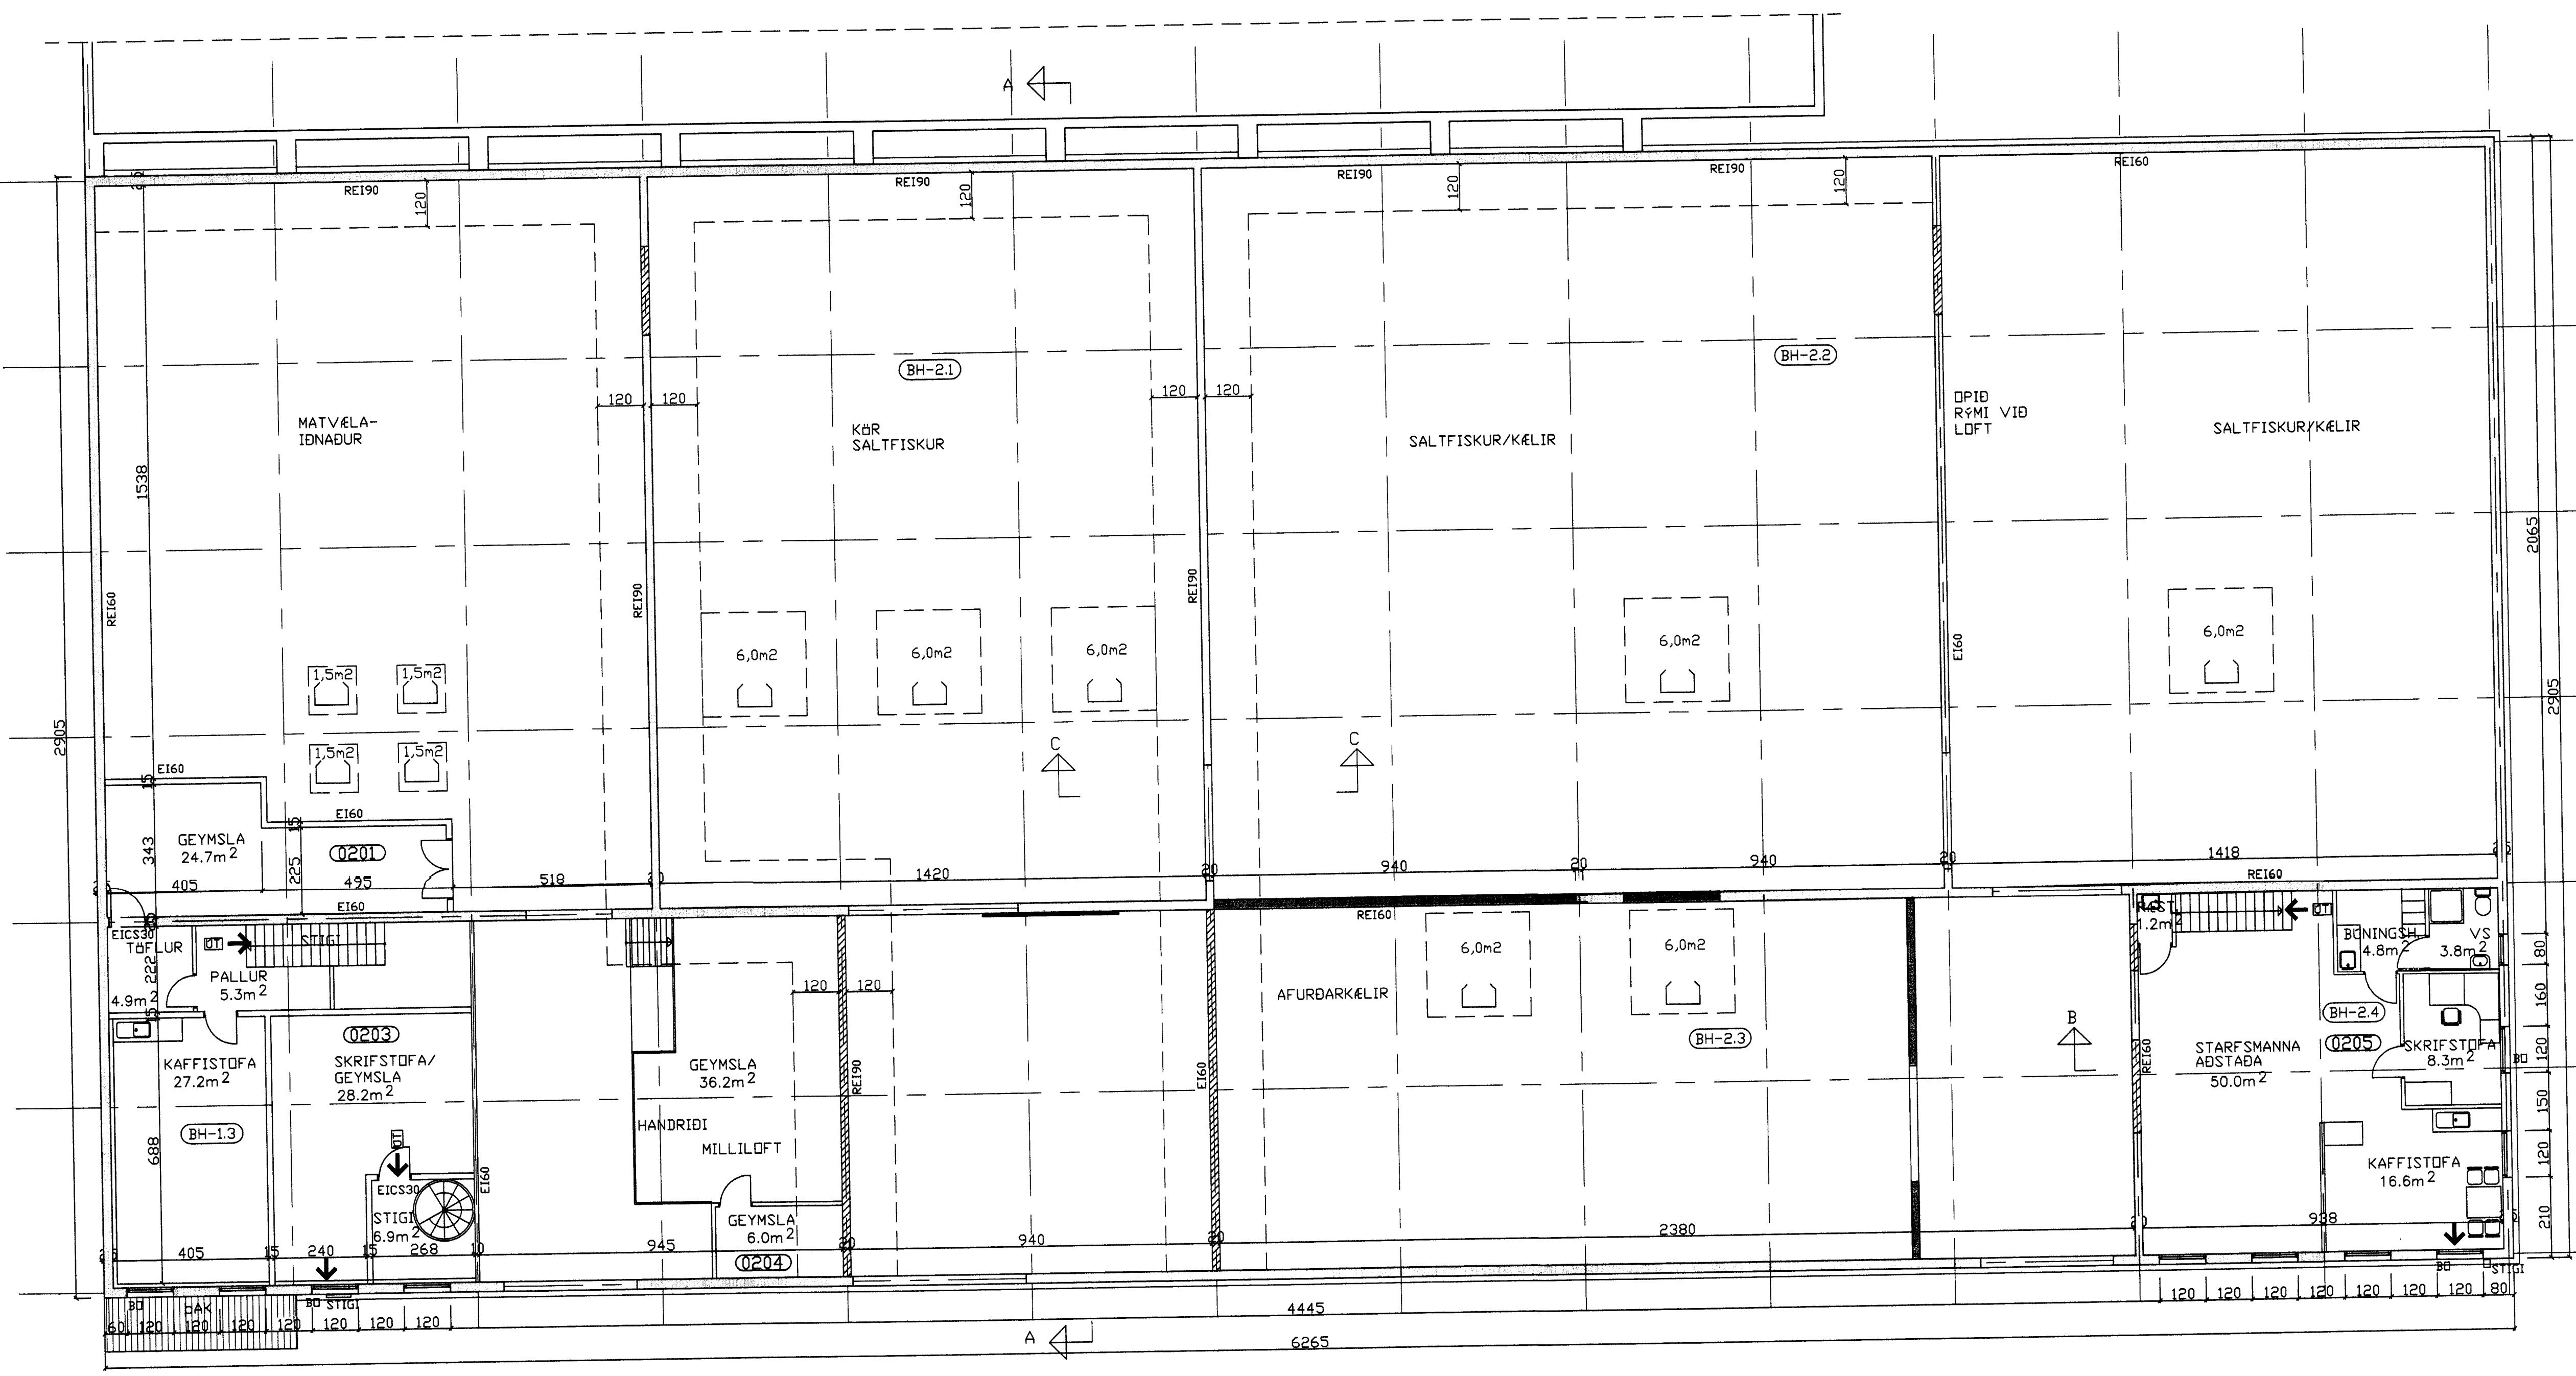

GRUNNMYND 2. HÆÐ

**Teiknistofa SP ehf**  
Ráðgjafarverkfræðipjónusta



Kirkjuvegi 23 900 Vestmannaeyjum Sími 481-2711 Fax-481-3076  
Heimasíða <http://www.teiknistofa.is> Netfang [SP@teiknistofa.is](mailto:SP@teiknistofa.is)

Verkefni  
KÆLIGEYMSLA VSV EIDI 14 VESTMANNÆYJUM

Verkefni  
GRUNNMYND 2. HÆÐ

Dags.	Hannað	Verk.nr	Mælikvarði
NÓV. 12	SP	9823-2	1:100
Yfirfarið	Teiknað	Teikn.nr	Breyting
	EA	102	A

Samþykkt  
Sigrún Þorsteinsdóttir 24.02.2013