


Sigurður S. Björnsson

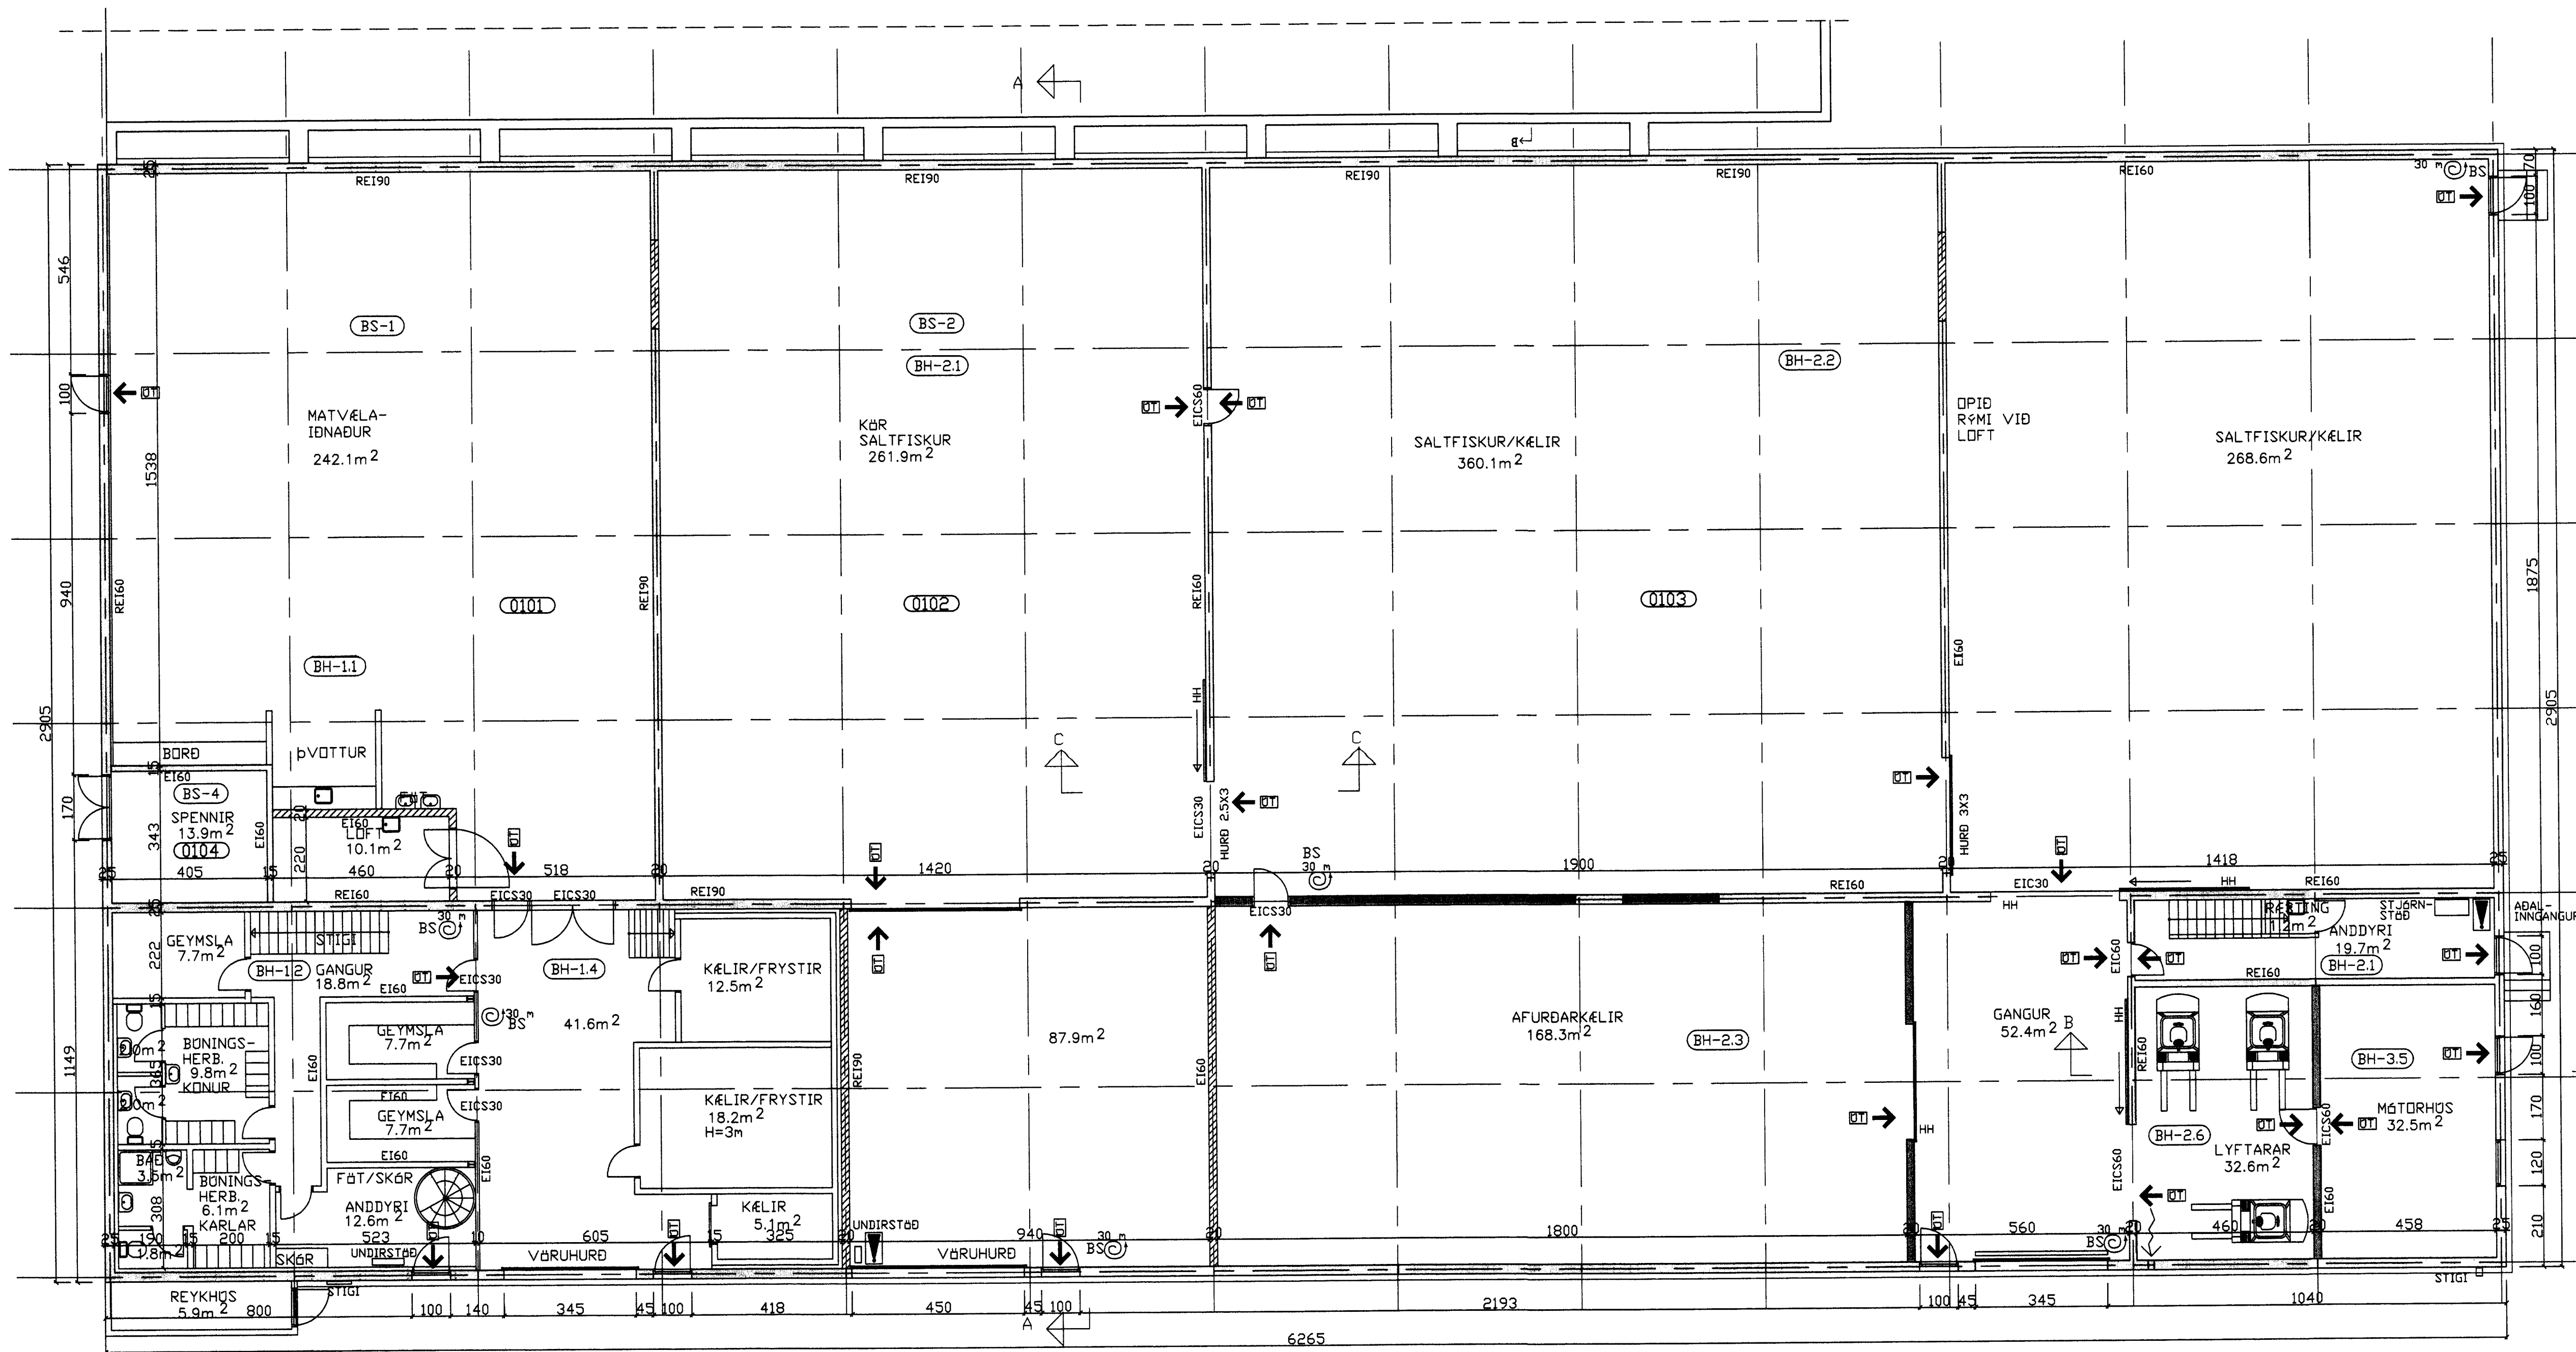

NR	DAGS.	BREYTING
A	JAN. 13	RÆSTING SETT INN
B		
C		
D		
E		
F		
G		
H		

SKÝRINGAR

BRUNAHANAR:
BH NR. 50 ÞRIGGJASTÖTA MILLI KINN OG EYJAS
TAKN Á TEIKNINGUM

- A-RE190 STEYPTUR VEGGUR SEM STENDUR AMK. 120 MIN MILLI BRUNASAMSTÆÐA
- A-RE160 STEYPTUR VEGGUR/HÉÐARSKIL SEM STENDUR AMK. 90 MIN MILLI BRUNASAMSTÆÐA
- 30 m 30m BRUNASLANGA
- REYKLOGUR SJÁLFRVIRKAR
- BJÖRGUNARÖP
- STJÓRNSTÖÐ BRUNAVIÐBRUNARKERFIS
- ÖT-MERKI OG NEYÐARLYSING
- RÝMINGARLEIÐ
- RÝMINGALEIÐ VIÐ ÖTANG

FLÓTTALEIÐIR
TVÍBFALÐAR HURÐIR ÖPNIST AÐ INNAN MEÐ SLÁ (PANIKSLÁ)

- D HANDSLÖKKVIÐTÆKI DUFT STAÐSETT Í SAMRÁÐI VIÐ SLÖKKVIÐLÖSSTJÓRA
- K HANDSLÖKKVIÐTÆKI KULSTRYA STAÐSETT Í SAMRÁÐI VIÐ SLÖKKVIÐLÖSSTJÓRA
- BS-X BRUNASAMSTÆÐA X
- BH-X.Y BRUNAHOLF NR. Y Í SAMSTÆÐUNNI X
- EICS-60 REYKBÉTT OG SJÁLFLÖKANDI STAÐHURÐ 60min BRUNABÖÐL
- EICS-30 REYKBÉTT OG SJÁLFLÖKANDI STAÐHURÐ 30min BRUNABÖÐL
- HH HURÐAHALDARI MEÐ SEGULRÖÐFA
- E60 ELÐBÖLID GLER MEÐ 60min BRUNABÖÐL

STÆRDIR

	FLATAMAL		
-1. HÆÐ MATVÆLAIBNAÐUR	428.0m ²	NETTÓ	468.6m ² BRÖTTÓ
-1. HÆÐ SALTÞISKVINNSLA	1264.8m ²	NETTÓ	1351.3m ² BRÖTTÓ
-1. HÆÐ SAMTALS	1692.8m ²	NETTÓ	1819.9m ² BRÖTTÓ
-2. HÆÐ MATVÆLAIBNAÐUR	96.2m ²	NETTÓ	128.6m ² BRÖTTÓ
-2. HÆÐ SALTÞISKVINNSLA	83.5m ²	NETTÓ	94.6m ² BRÖTTÓ
-2. HÆÐ SAMTALS	179.7m ²	NETTÓ	217.2m ² BRÖTTÓ
-SAMTALS ALLS	1872.5m ²	NETTÓ	2037.1m ² BRÖTTÓ

-AÐRAR STÆRDIR SJÁ SKRANINGAÖFLU MATSLOTI 01 TEIKN NR. 104
-LÖÐARSTÆRDIR 5007.0m²
-NÝTINGARHLÚTFALL 0,4

Teiknistofa SP ehf
Ráðgjafarverkfræðipjónusta

Kirkjuvegvi 23 900 Vestmannaeyjum Sími 481-2711 Fax-481-3076
Heimasíða <http://www.teiknistofa.is> Netfang SP@teiknistofa.is

Verkefni
KÆLIGEYMSLA VSV EIÐI 14
VESTMANNAEYJUM

Verkefni
GRUNNMYND 1. HÆÐ

Dags.	Hannað	Verk.nr	Mælikvarði
Nákv. 12	SP	9823-2	1:100
Yfirfarið	Teiknað	Teikn.nr	Breyting
	EA	101	A

Sagfrýkt
Sigurður S. Björnsson 246959-2339

GRUNNMYND 1. HÆÐ