


Signað á Búg

UNDIRRITUN SAMRÆMINGARHÖNNUNAR
 Þórunn Elfríða Þórunnsson 27.06.2016

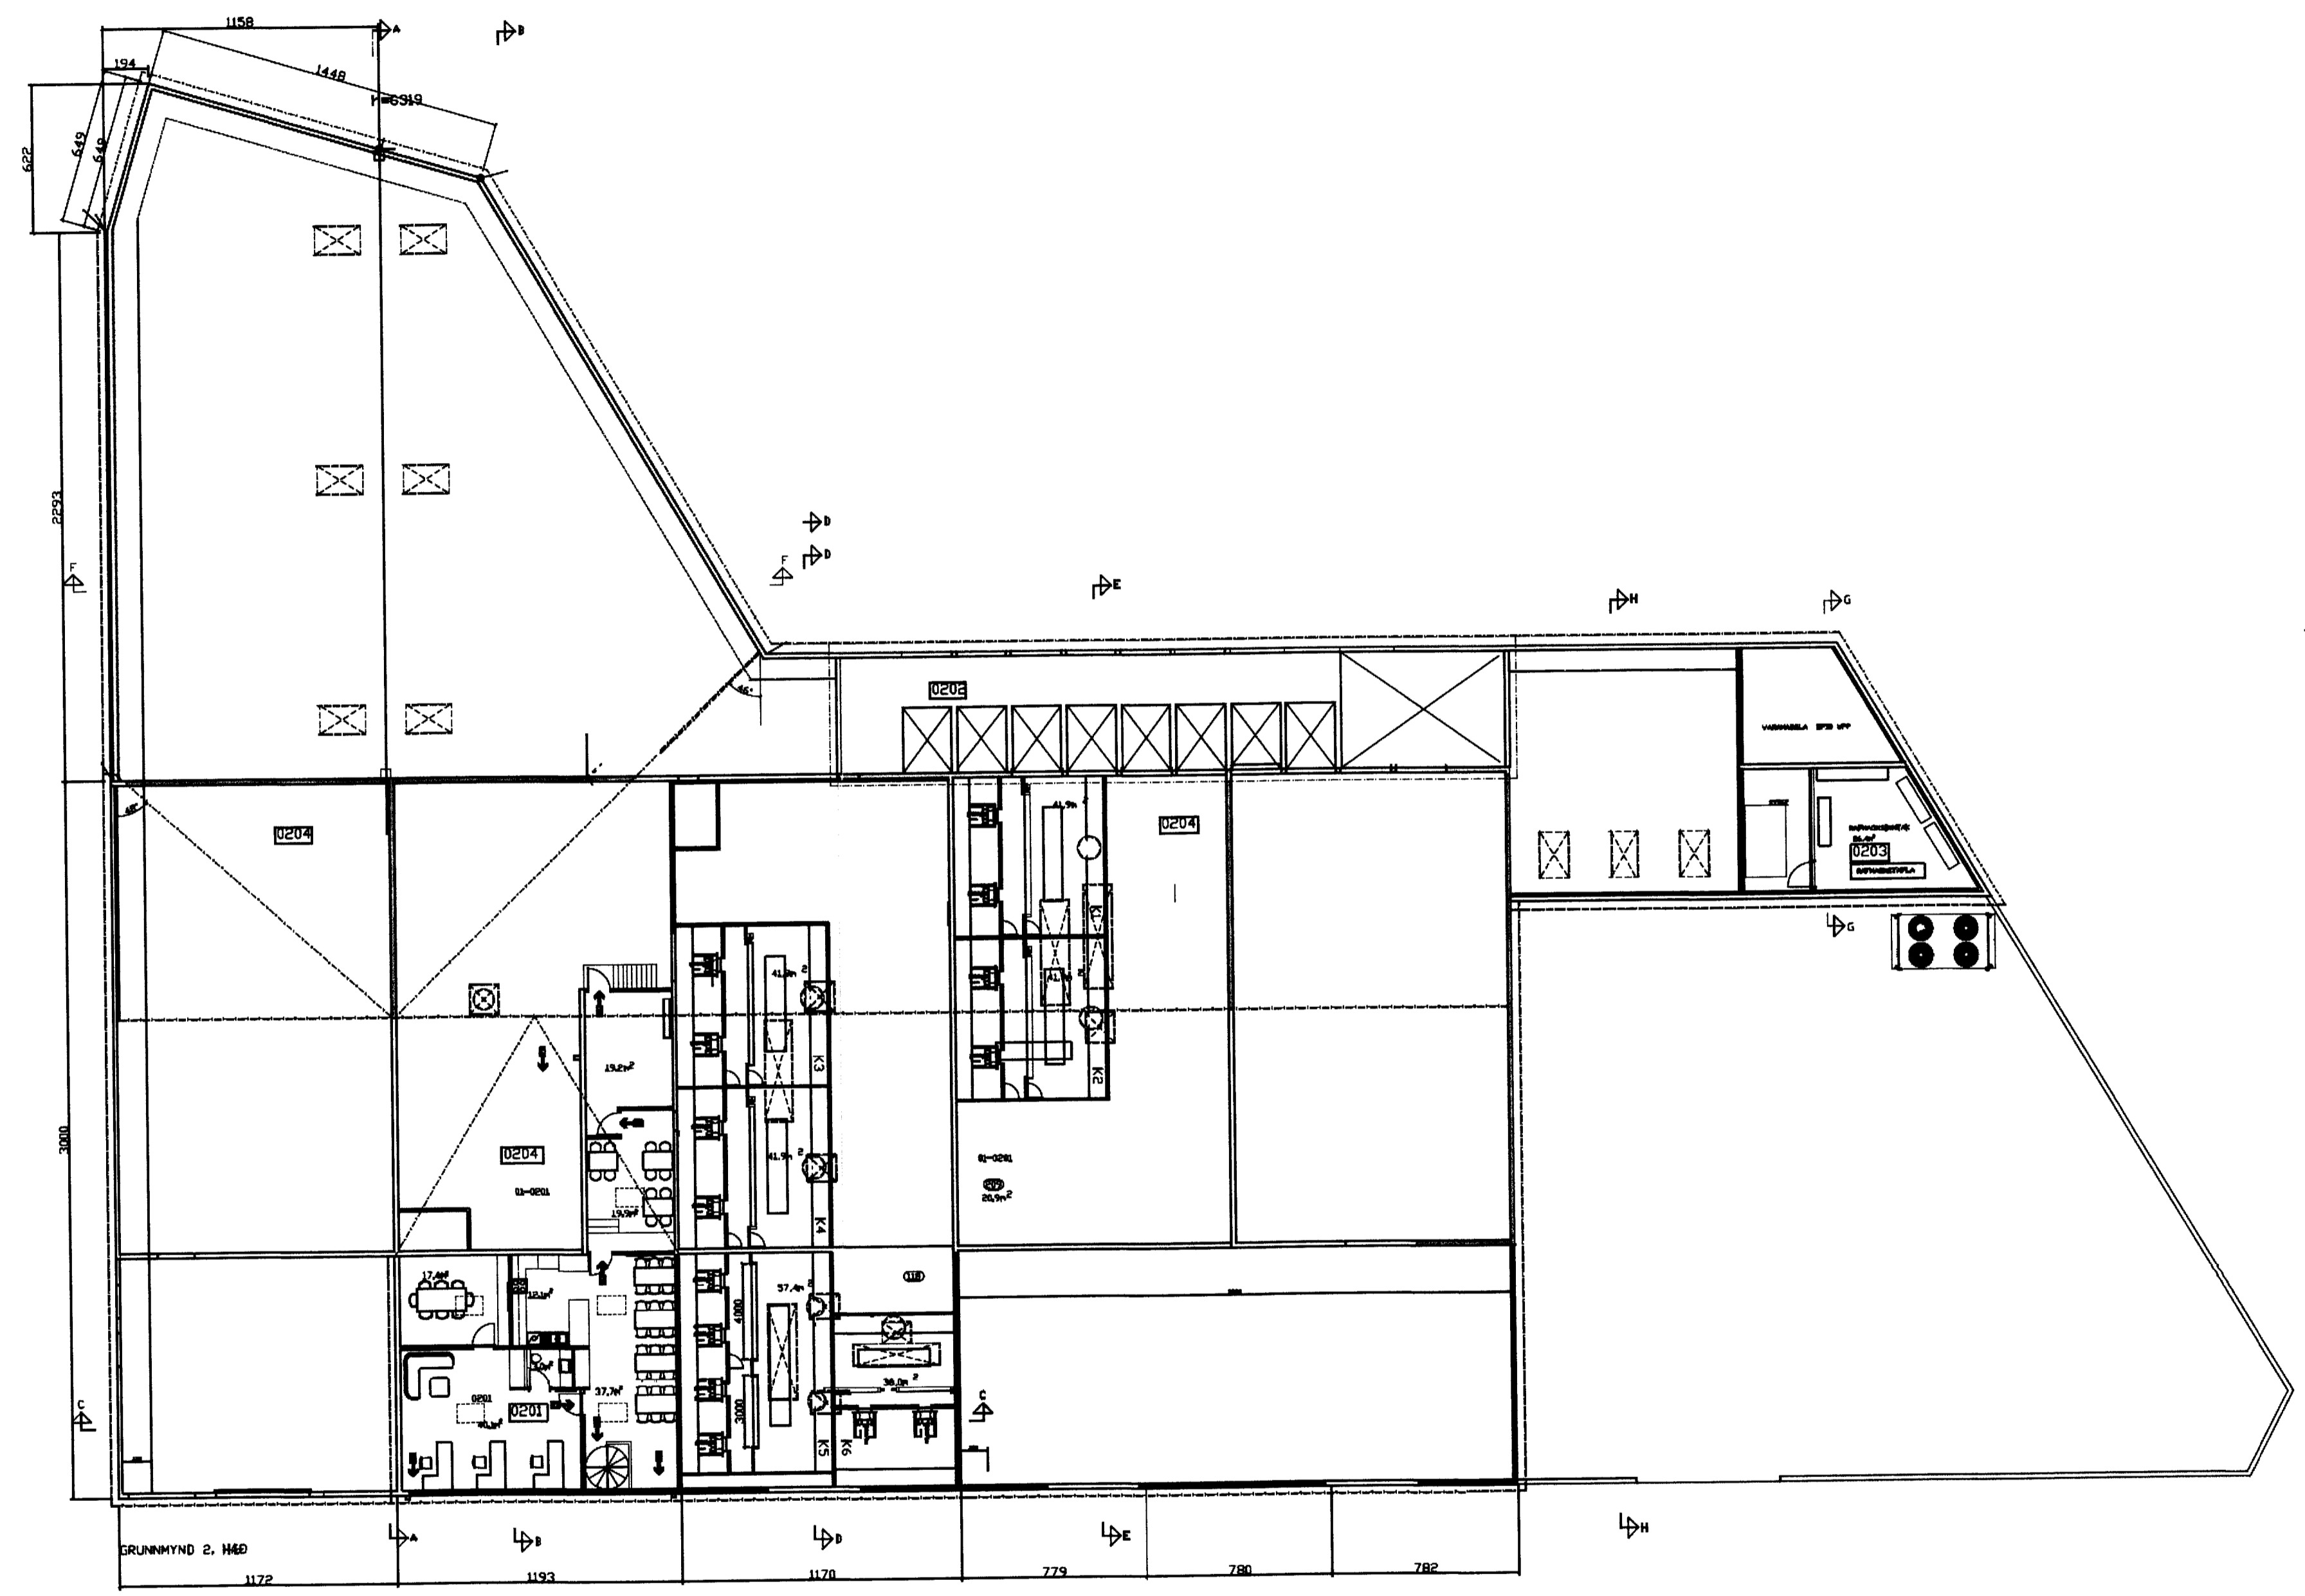

SKÝRINGAR 4 TEIKNING NR 102
 UM ER AÐ RÆÐA VIÐBYGGINGU VIÐ FISKVERKUNARHÖS LÖNGU
 VIÐ EYÐIÐ 8 Í VESTMANNAEYJUM. VIÐBYGGINGIN ER AÐ
 HLUTA 4 A TVEIMUR HÉÐUM BYGGÐ AUSTAN VIÐ
 NÖVERANDI HÖS.

UNDIRSTÖÐUR, GÖLF OG VEGGIR ERU STEINSTEYPTIR &
 STÖÐNUM, EYANGRA SKAL NIBUR MEÐ DG 100 CM INN UNDIR
 GÖLF MEÐFRAM BÍLLUM OTVEGGJUM MEÐ 75 MM
 HARPRESSADRI STEINULLAREINANGRUN.

BURÐARVIRKI ÞAKS ERU LÍMTRÉS-DREGARAR, BITAR OG ÁSAR,
 TIMBUR-SPERRUR KLÆDDAR TIMBURKLÆÐINGU, PAPPÁ OG
 BÄRUGRÄSPLÖTUM AÐ OFAN, EYANGRA SKAL MILLI SPERRA
 MEÐ ÞAKULL OG KLÆÐA ÞAKIÐ AÐ NEDAN MEÐ RAKASPERRU
 OG MÁLUÐUM BÄRUGRÄS-PLÖTUM, MEÐFRAM OTVEGGJUM Í
 LÖÐAMÖRKUM ER KLÆTT NEDAN Í LOFT MEÐ 13 MM
 GÍFSPLÖTUM 100 CM INN A LOFT.

TENGJA SKAL ÞAKIN SAMAN VIÐ NÖVERANDI HÖS OG GANGA
 FRÁ ÞAKKASSA.
 OTVEGGIR EYANGRADIR AÐ INNAN MEÐ 75 MM
 PLASTEINANGRUN OG POSSAÐI. AÐRIR STEINVEGGIR ERU
 POSSAÐIR OG ALLIR FLETIR MÁLAÐIR

AÐ UTAN ERU VEGGIR HÖLUFYLLTIR, POSSAÐIR OG MÁLAÐIR
 MEÐ SAMÁ LIT OG ER AÐ HÖSINUR, HURÐIR ERU ALHURDIR EINS
 OG KEMUR FRAM A UPPDRÁTTUM.

BRUNAVARNIR FRAMHALDI
 ELÐRI OTVEGGUR ER 20cm JÄRNÞUNDINN STEYPTUR REI90
 VEGGUR OG HLÆÐIÐ UPP Í ÖP MEÐ HLEÐSLUSTINI OG
 POSSAÐIG Í ÖNNUR ÖP ERU EI60 HURDIR

REYKRÆSTING FER FRAM UM REYKLOGUR/REYKÖP Í ÞAKI Í
 ÞÖKKUNARSAL ER 6 STK, 3 m² LOGUR ÖR, FYRIR ÖFAN
 ÞURKLEFA ER HÄFUR MEÐ RISTUM Í OTVEJUM OG Í GEYMSLU
 AÐ SUNNAN ERU 3 STK, 3m² REYKLOGUR/REYKÖP.
 FRÄRENNISLISRISTAR ERU Í GÖLFUM OG FRÄRENNISLISLAGNIR
 FRÄ ÞEIM.

NÖRDAN VIÐ VIÐBYGGINGUNA KOMI GÄMASVÆÐI SEM STEYPA
 SKAL UM LEIÐ.

ÚTG. DAGS	SKÝRINGAR	TEIKNING	RYNT SAMR.
H 10.12.15	SKRIFST OG STARFSM	BB BB BB	
G 08.12.15	STIGI V, TÖFLUHERB. OG ÚTIPALLUR		
F 15.01.15	KAFFIST, SKRIFST.	BB BB PZ PZ	
E 01.01.14	ÞURRSTOKKUR	EA PZ BB BB	
D 01.12.13	EYANG. AÐ UTAN	EA PZ BB BB	
C 15.11.13	HÄFUR VIÐ ÞURRSTOKKUR	EA PZ BB BB	
B 01.11.13	SPENNIS.	EA PZ BB BB	
A 01.08.13	TEXTI STÆRDIR	PZ/BB/PZ/BB BB BB	

tpz Kirkuveg 23 900 Vestmannaeyjum Sími 481-2711 tpz@teknistofa.is www.teknistofa.is

ÚTG. DAGS	HANNAÐ	MÆLIKVARÐI
01.07.13	PZ/BB	1:200
YFIRFARID	TEIKNAD	
BB	EA/BB/PZ/RS	

SAMÞYKKT: Þórunn Elfríða Þórunnsson 27.06.2016
LANGA EHF VESTMANNAEYJUM
 EYÐIÐ 8 VIÐBYGGING
 AÐALUPPDRAETTIR
 GRUNNMYND 2.HÆÐ
 VERKFANG 9806-4 TEIKNING 102 H