


SAMÞYKKT | BYGGINGAÉFND  
05-03-92  
BYGGINGARULLTRÖNN | VESTMANNAEYJUM  
Valur Kolsson

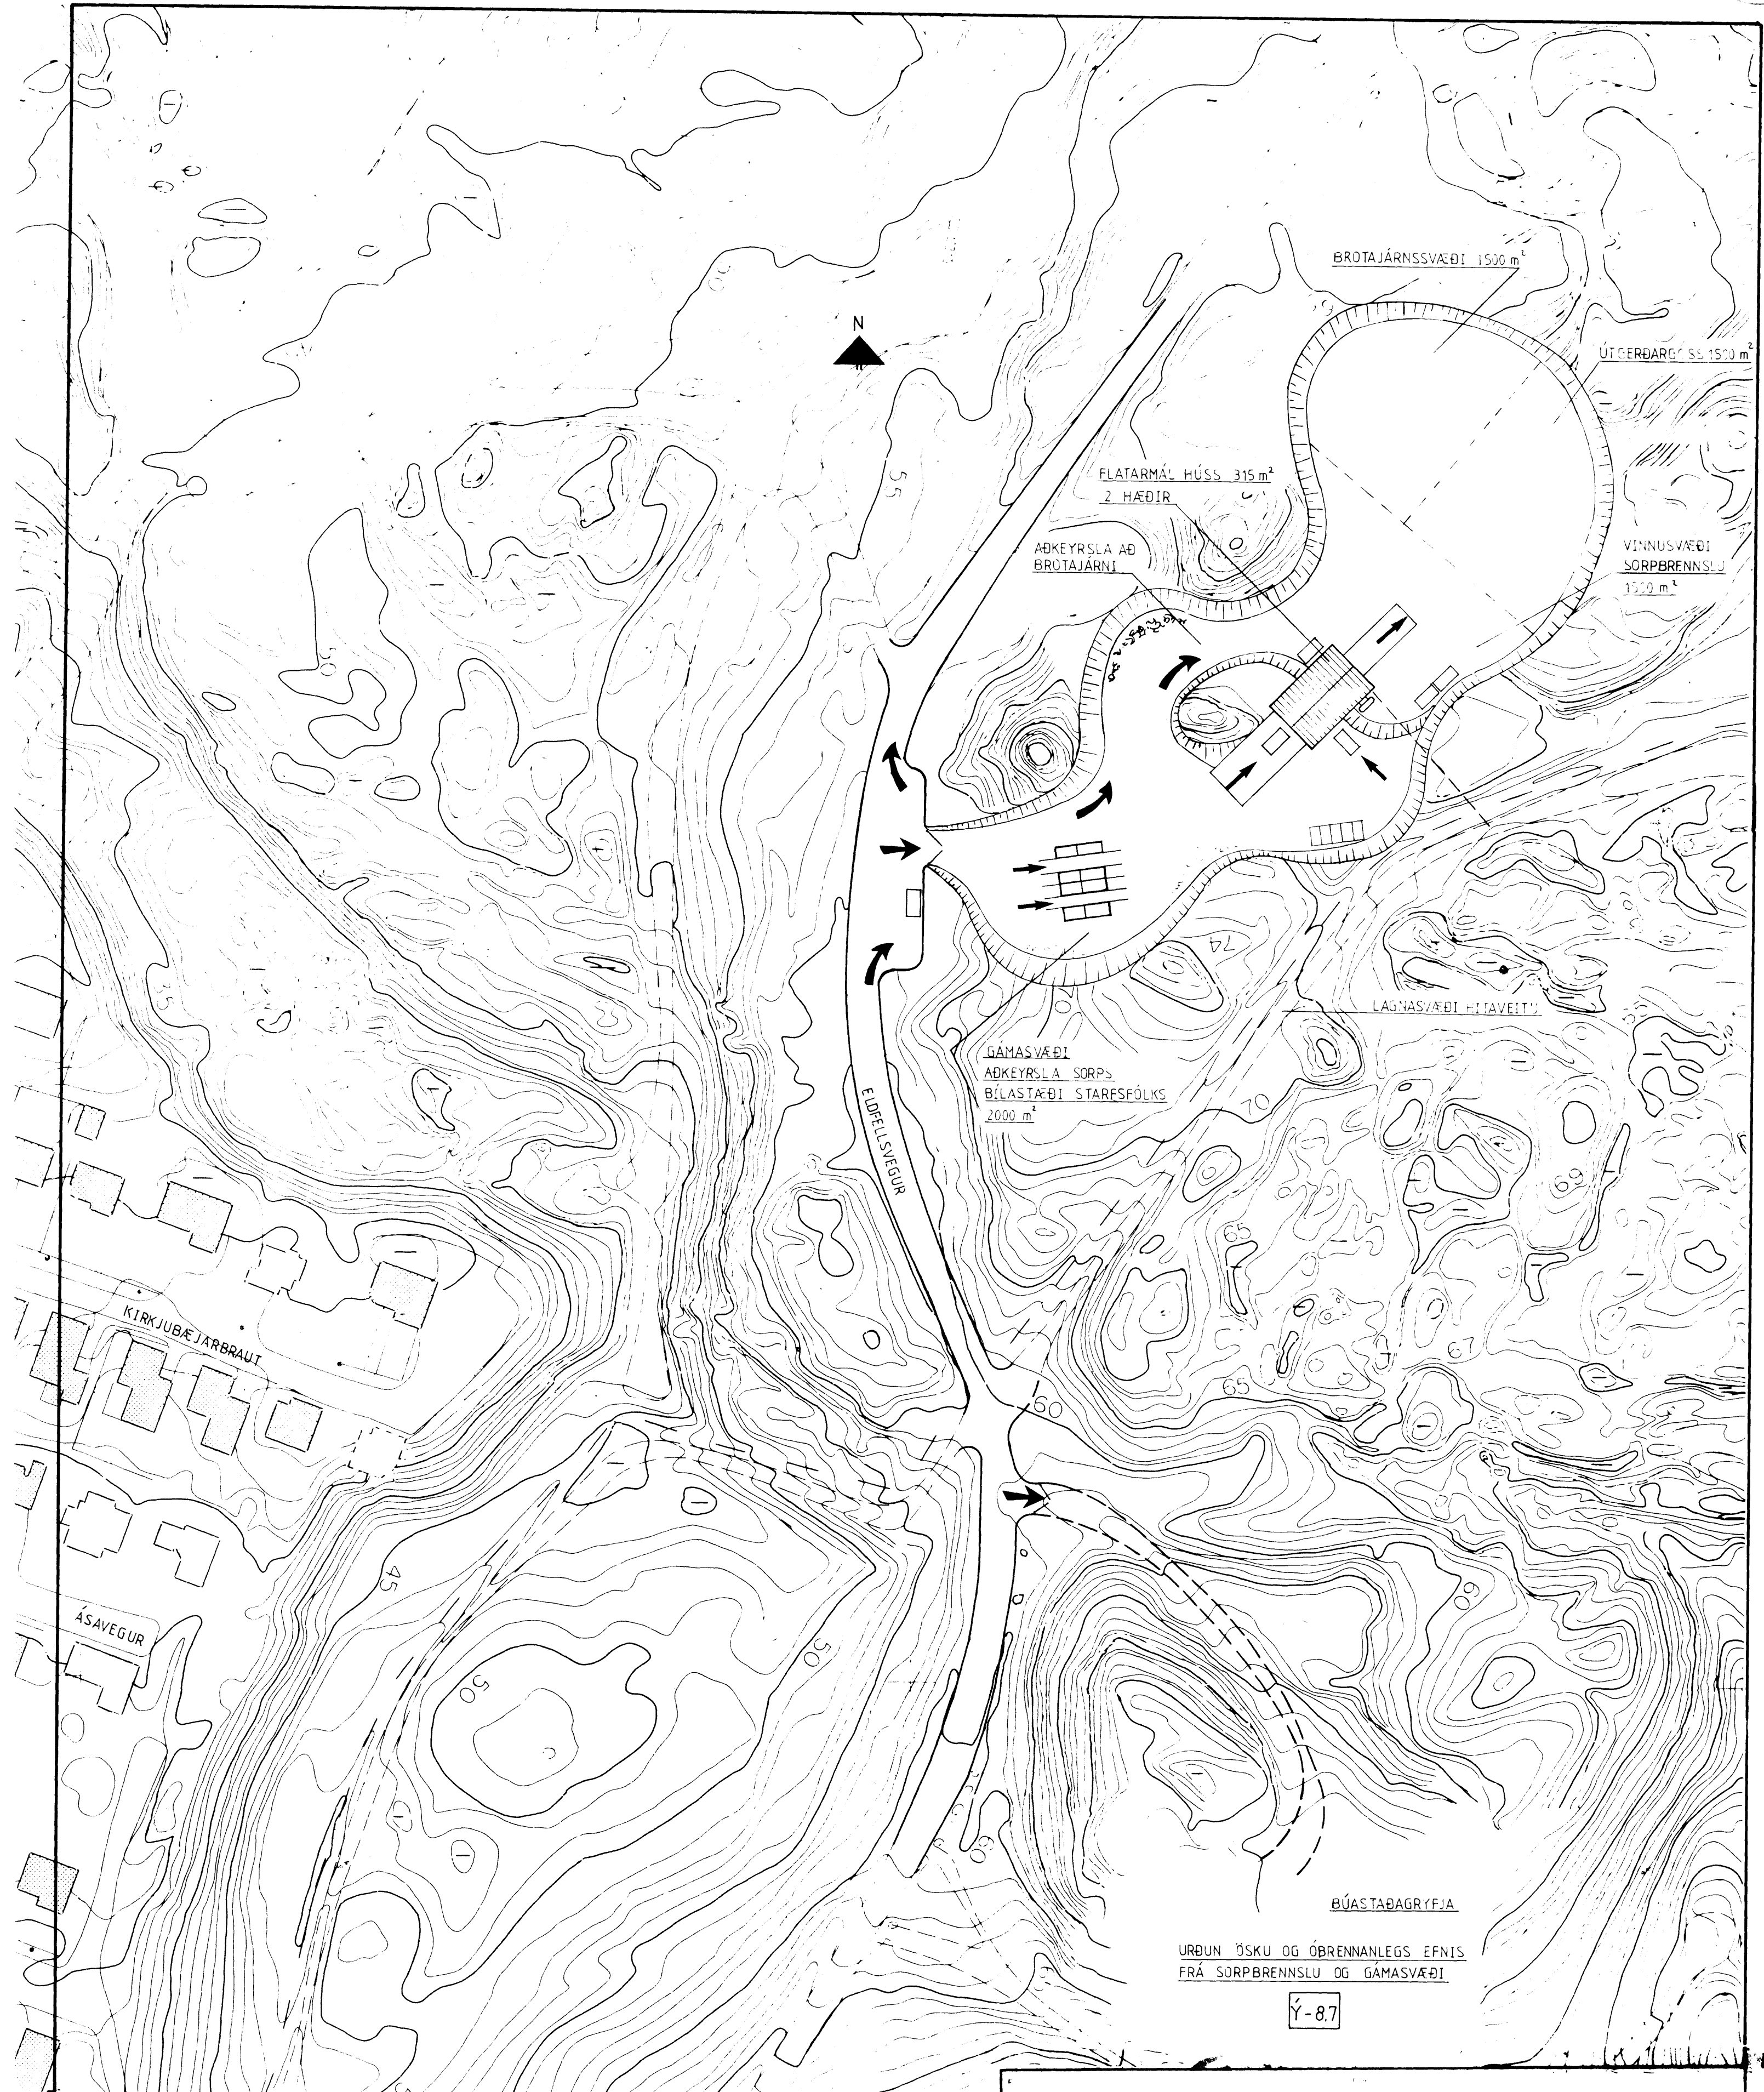

URÐUN ÞSKU OG ÖBRENNALEGS EFNIS  
FRÁ SORPBRENNSLU OG GÁMASVÆÐI

Y-87

SORPEYÐINGARSTÖÐ VESTMANNAEYJA  
- AFSTÖÐUMYND -

TEKIN NR 1

BEJARTÆKNIFRÆÐINGURINN  
VESTMANNAEYJUM

KVAFDI 1:1.000

ÞÁGG 17. 1. 1992