


SNID B-B

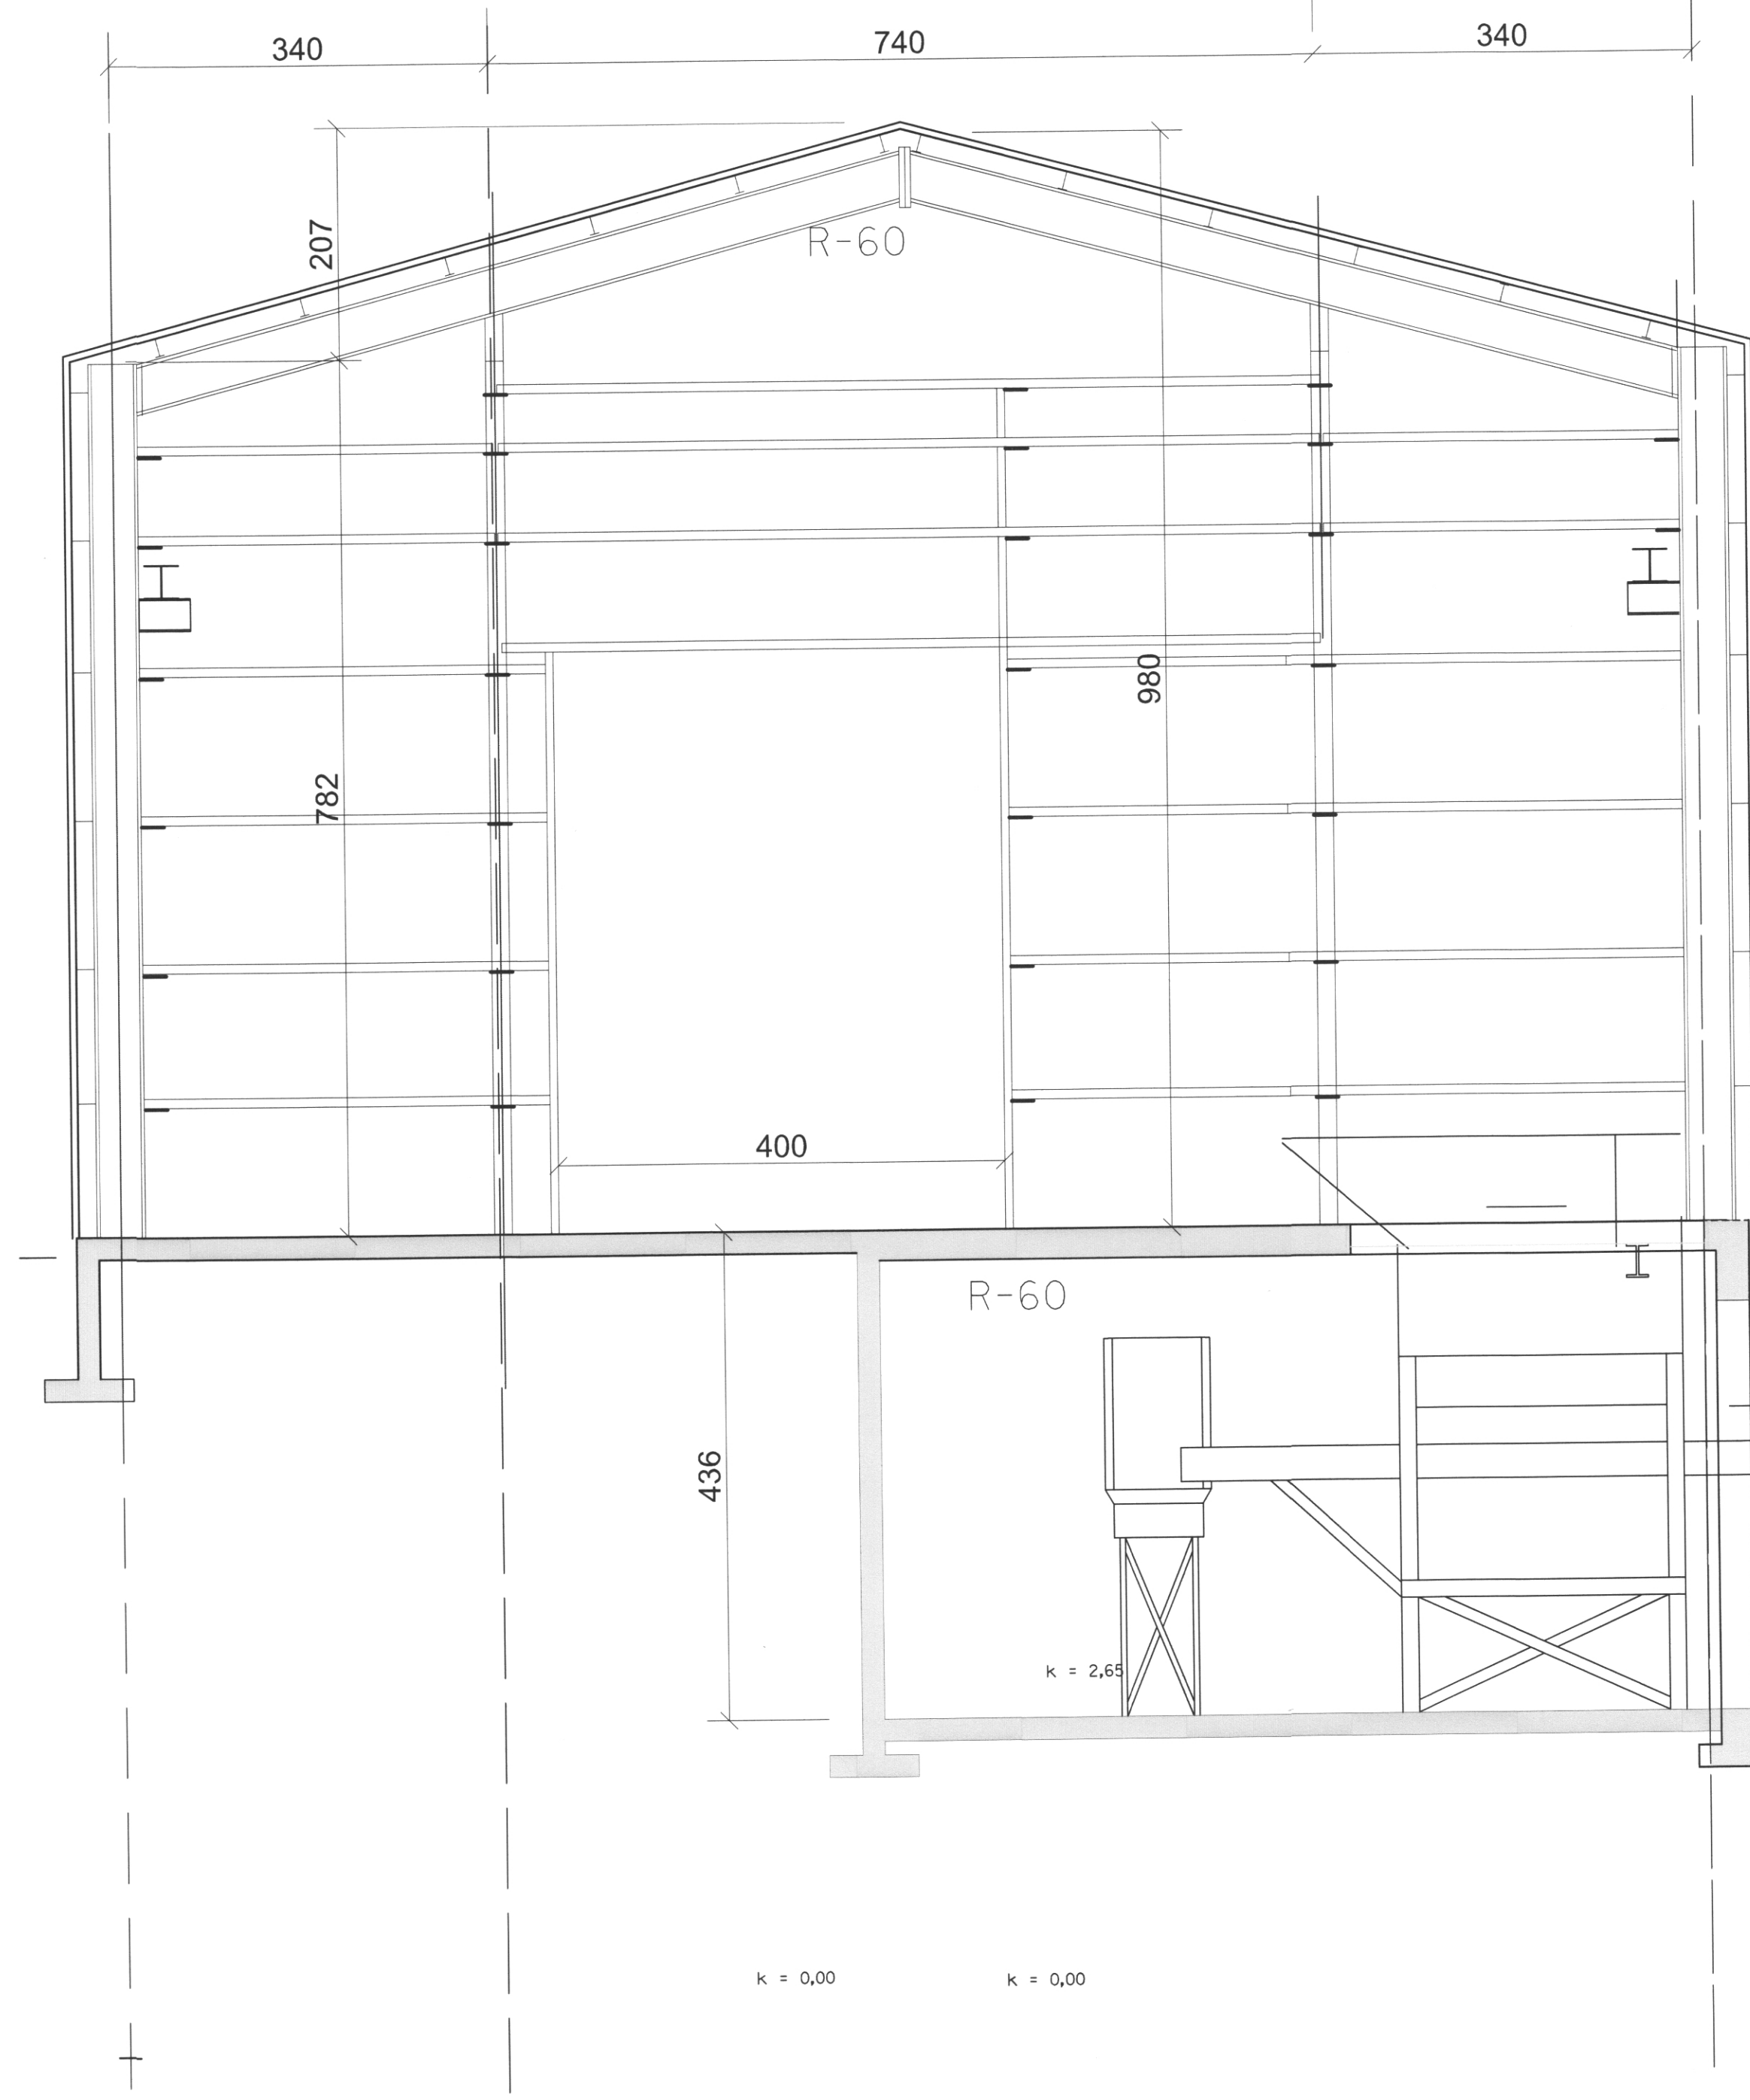

SNID C-C

SAMÞYKKT AF BYGGINGARFULLTRÚA

5. JÚLÍ 2018

Sigurðs

BYGGINGARFULLTRÚA Í VESTMANNNAEYJUM

---

UNDIRRITUN SAMRÆMINGARHÖNNUDAR

Páll Jóhannsson 120742-3379

Samþykkt á fundi byggingar-  
nefndar Vestmannaeyja

2. JÚLÍ 2018

Byggingarfulltrúinn í Vestmannaeyjum

ÚTG. DAGS	SKÝRINGAR	TEIK. HANN. RÝNT. SAMÞ.

**tpz** teiknistofa

Kirkjuvegi 23 900  
Vestmannaeyjum  
Sími 481-2711  
tpz@teiknistofa.is  
www.teiknistofa.is

ÚTG. DAGS	HANNAD	MÆLIKVARÐI
MÁI.2018		1:50 (A1)
YFIRFARID	TEIKNAD	1:100 (A3)
PZ	RS	

SAMÞYKKT: Páll Jóhannsson 120742-3379

SORPEYÐINGARSTÖÐ

900 VESTMANNNAEYJR

ADALUPPDRÁTTUR

SNID, B-B OG C-C

2. HÆÐ

VERKFANG 0118-5 TEIKNING 108